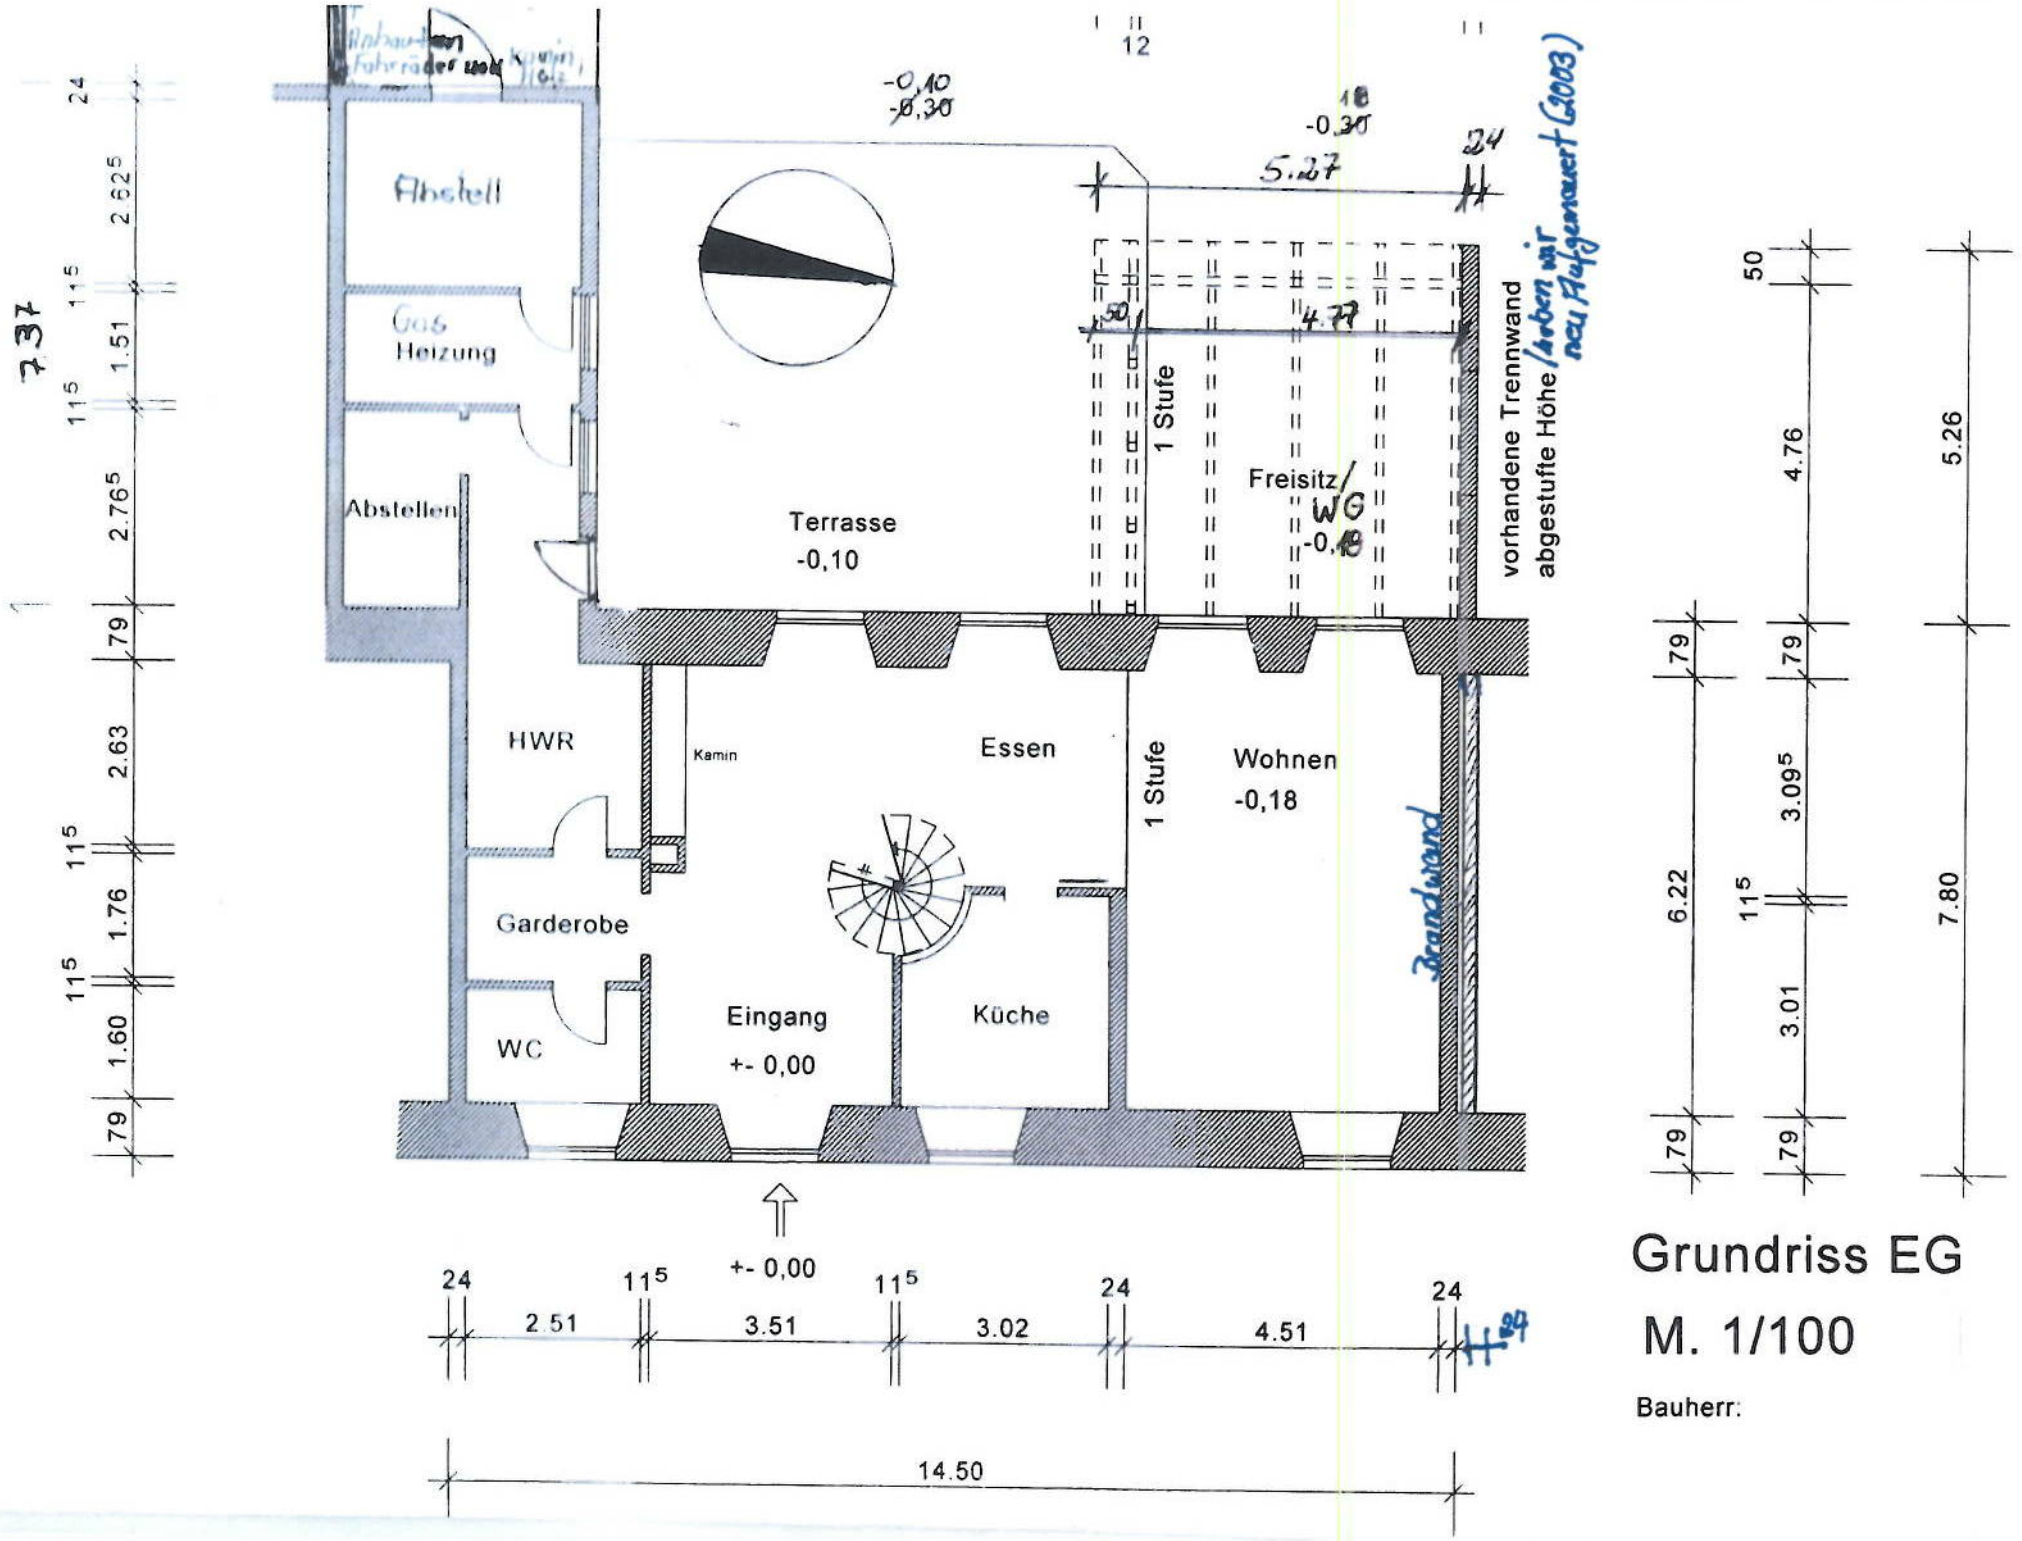

Grundriss EG

M. 1/100

Bauherr: