


1. OBERGESCHOSS


Wohnung 1a/04

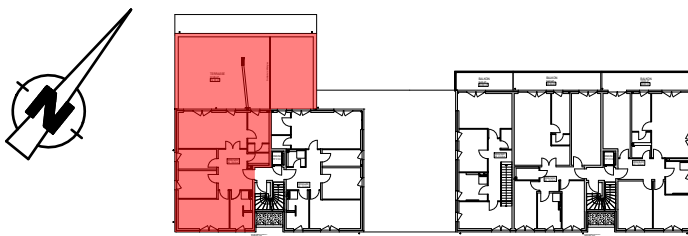


Geschossübersicht

Essen/Wohnen	27,41 m ²
Kochen	7,14 m ²
Abstellraum	1,94 m ²
Schlafen	17,59 m ²
Kind	11,76 m ²
Bad	8,51 m ²
Büro	8,34 m ²
WC	2,34 m ²
Diele	14,20 m ²
Terrasse 50% (74,18 m ²)	37,09 m ²
Gesamt	136,32 m²

zzgl. Abst. A04 in TG	7,84 m ²
Gesamt	144,16 m²

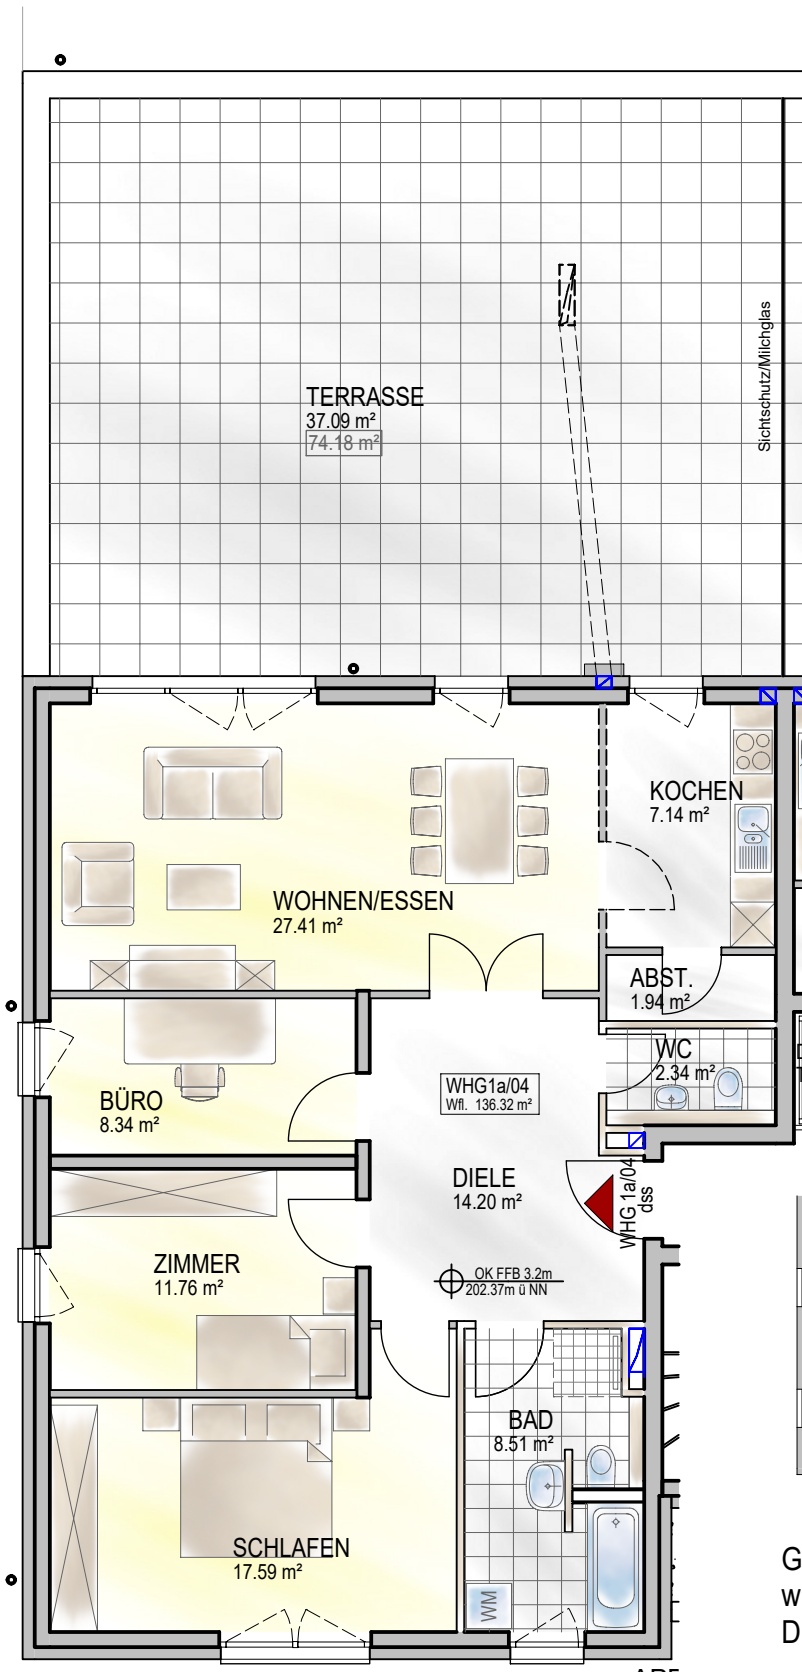

Übersicht Abstellraum

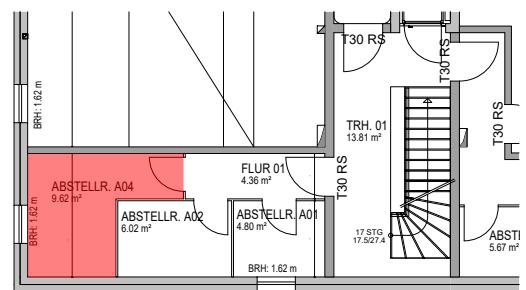

Gerne setzen wir Ihre Ideen und Änderungswünsche in einem Alternativgrundriss um. Die technische Machbarkeit vorausgesetzt.



IFA Lux S.A.

9, op der Kopp L-5544 Remich tel 00352/267 14450 Residenz Route de Mondorf

