



Vermessungs- und Katasterverwaltung Niedersachsen

Gemeinde: Holdorf
Gemarkung: Holdorf
Flur: 5 Flurstück: 99/5


Liegenschaftsgrafik 1:500

Präsentation der Liegenschaften

Erstellt am 05.06.2023
Aktualität der Daten 03.06.2023

N = 5827477

E = 32440770

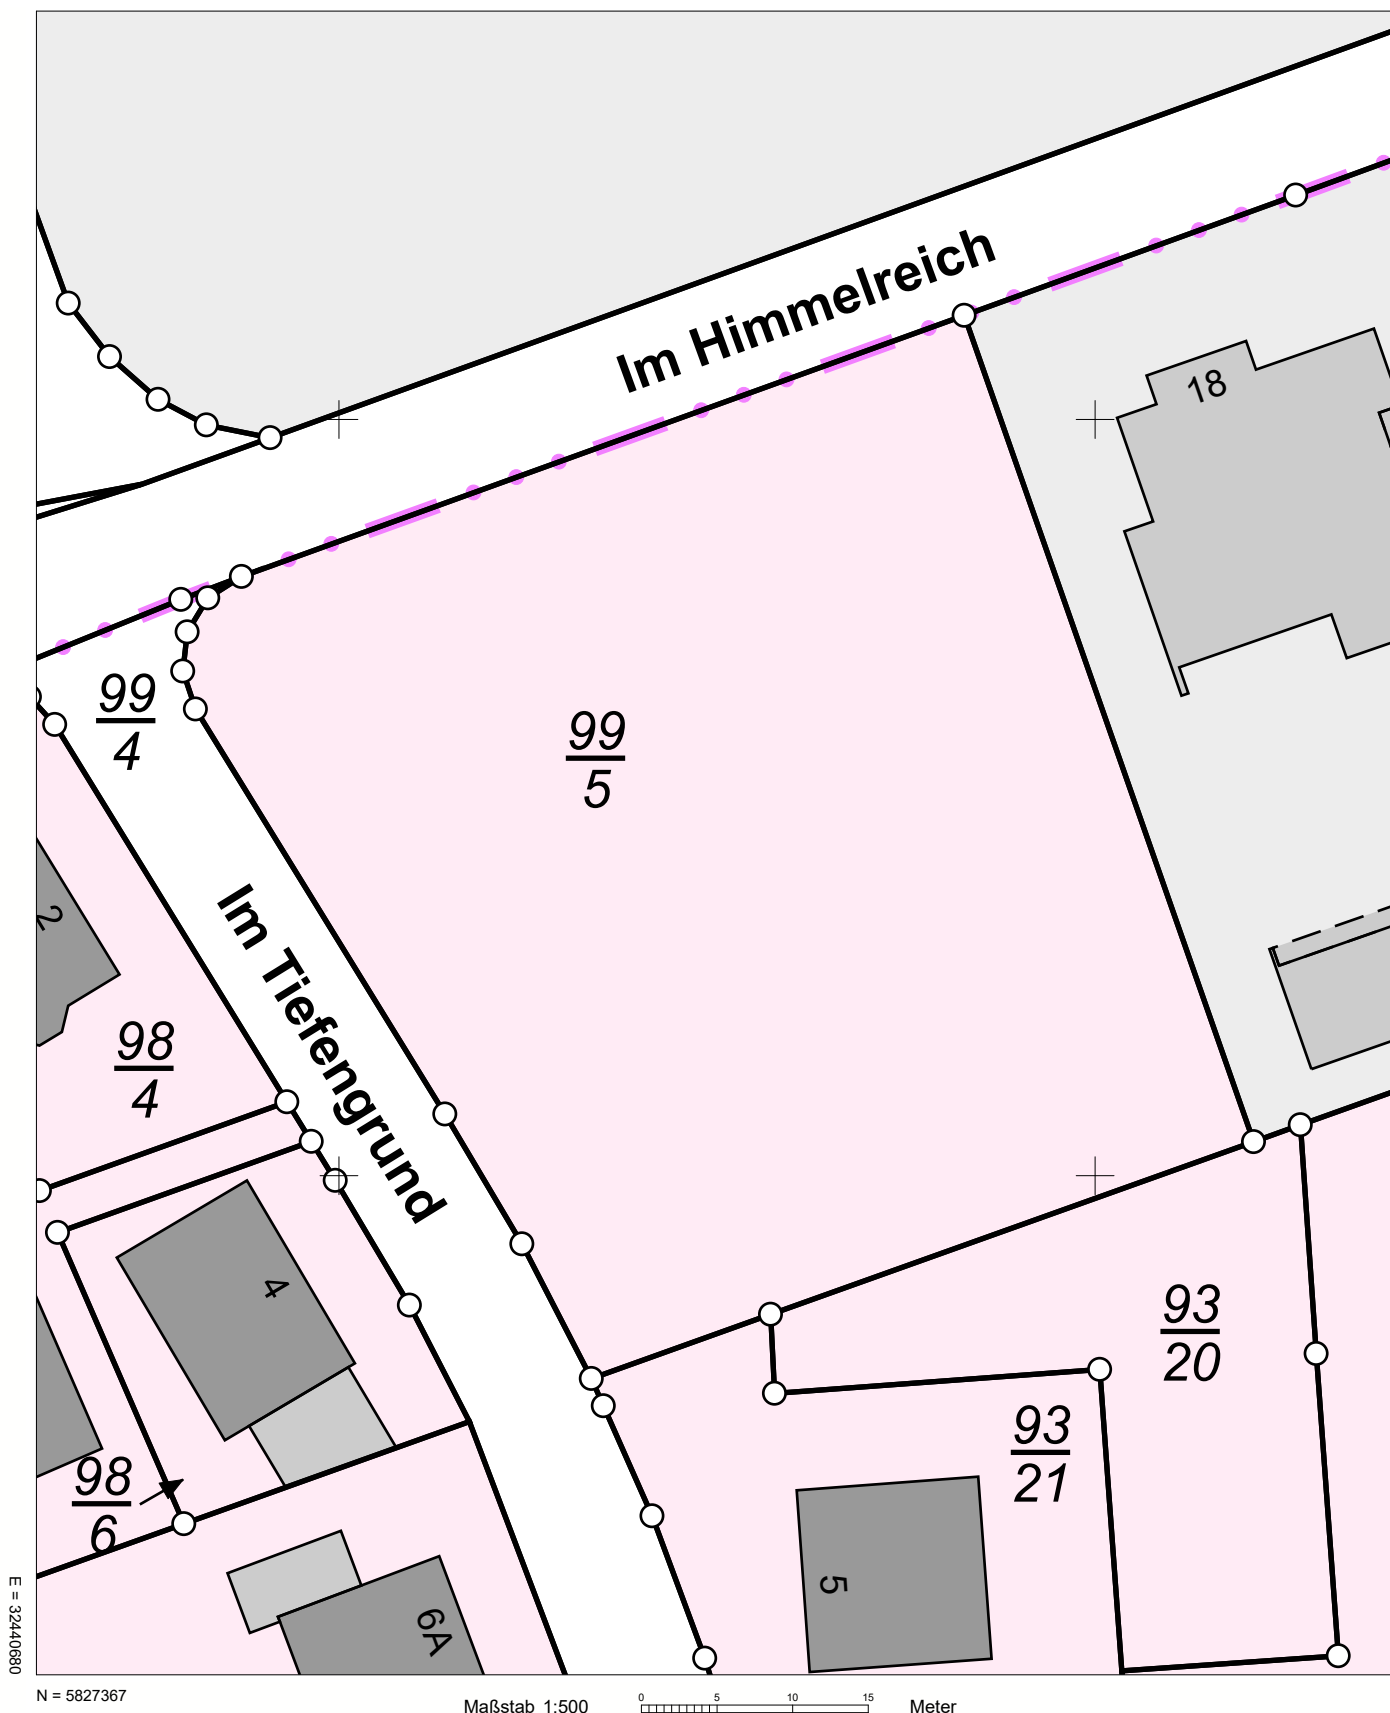

Verantwortlich für den Inhalt:

Landesamt für Geoinformation und Landesvermessung Niedersachsen
Regionaldirektion Oldenburg-Cloppenburg - Katasteramt Vechta -
Neuer Markt 14
49377 Vechta

Bereitgestellt durch:

EWE Aktiengesellschaft
Abteilung Gebäudemanagement
Tirpitzstr. 39
26133 Oldenburg

Zeichen:

Bei einer Verwertung für nichteigene oder wirtschaftliche Zwecke oder einer öffentlichen Wiedergabe sind die Allgemeinen Geschäfts- und Nutzungsbedingungen (AGNB) zu beachten; ggf. sind erforderliche Nutzungsrechte über einen zusätzlich mit der für den Inhalt verantwortlichen Behörde abzuschließenden Nutzungsvertrag zu erwerben.