


Revitalisierung Kaufhaus SCHOCKEN Crimmitschau

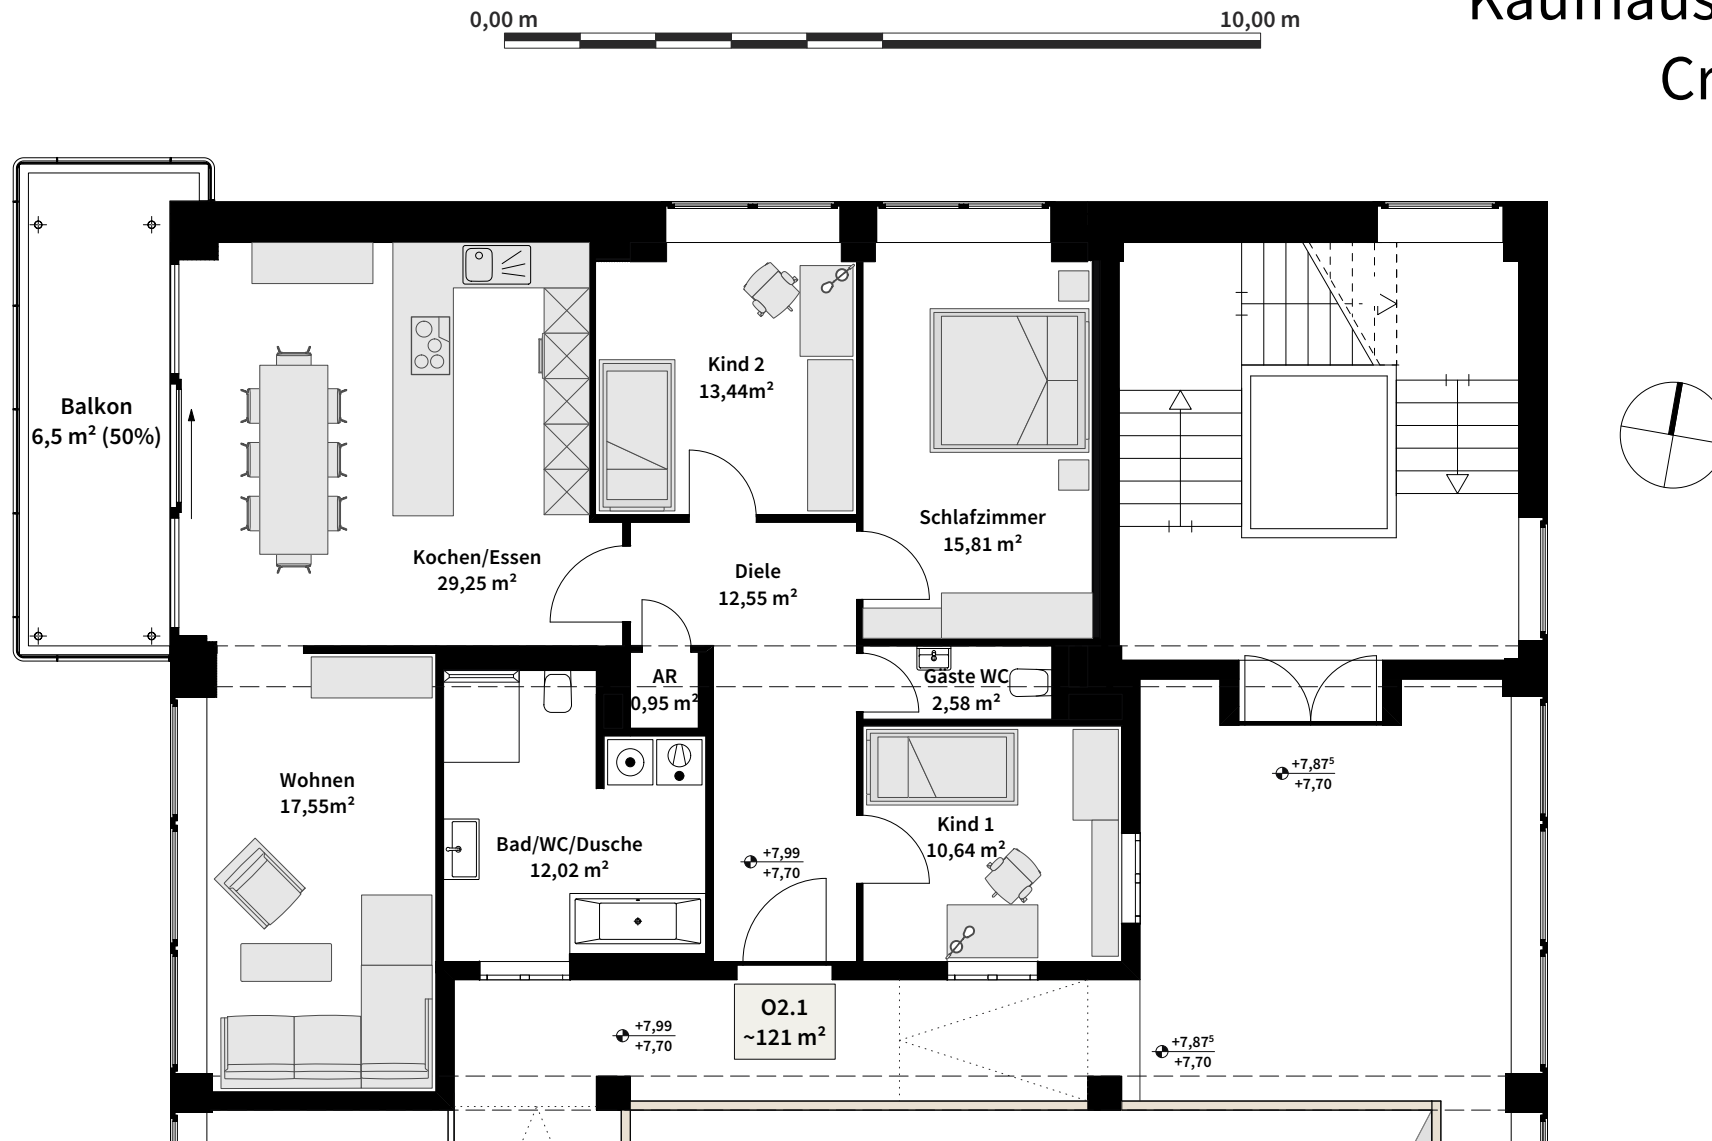

02.1
Wohnung
2. Obergeschoss