

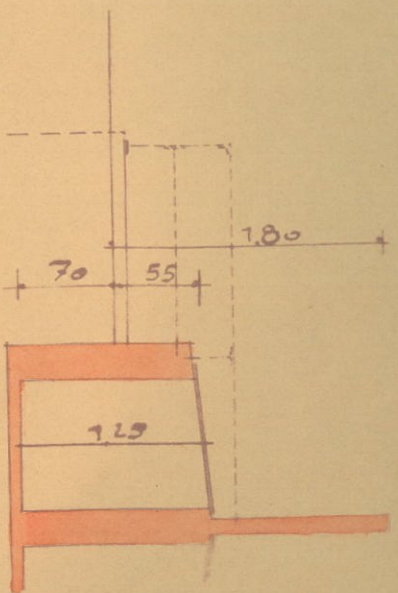



Erstgeschoss.

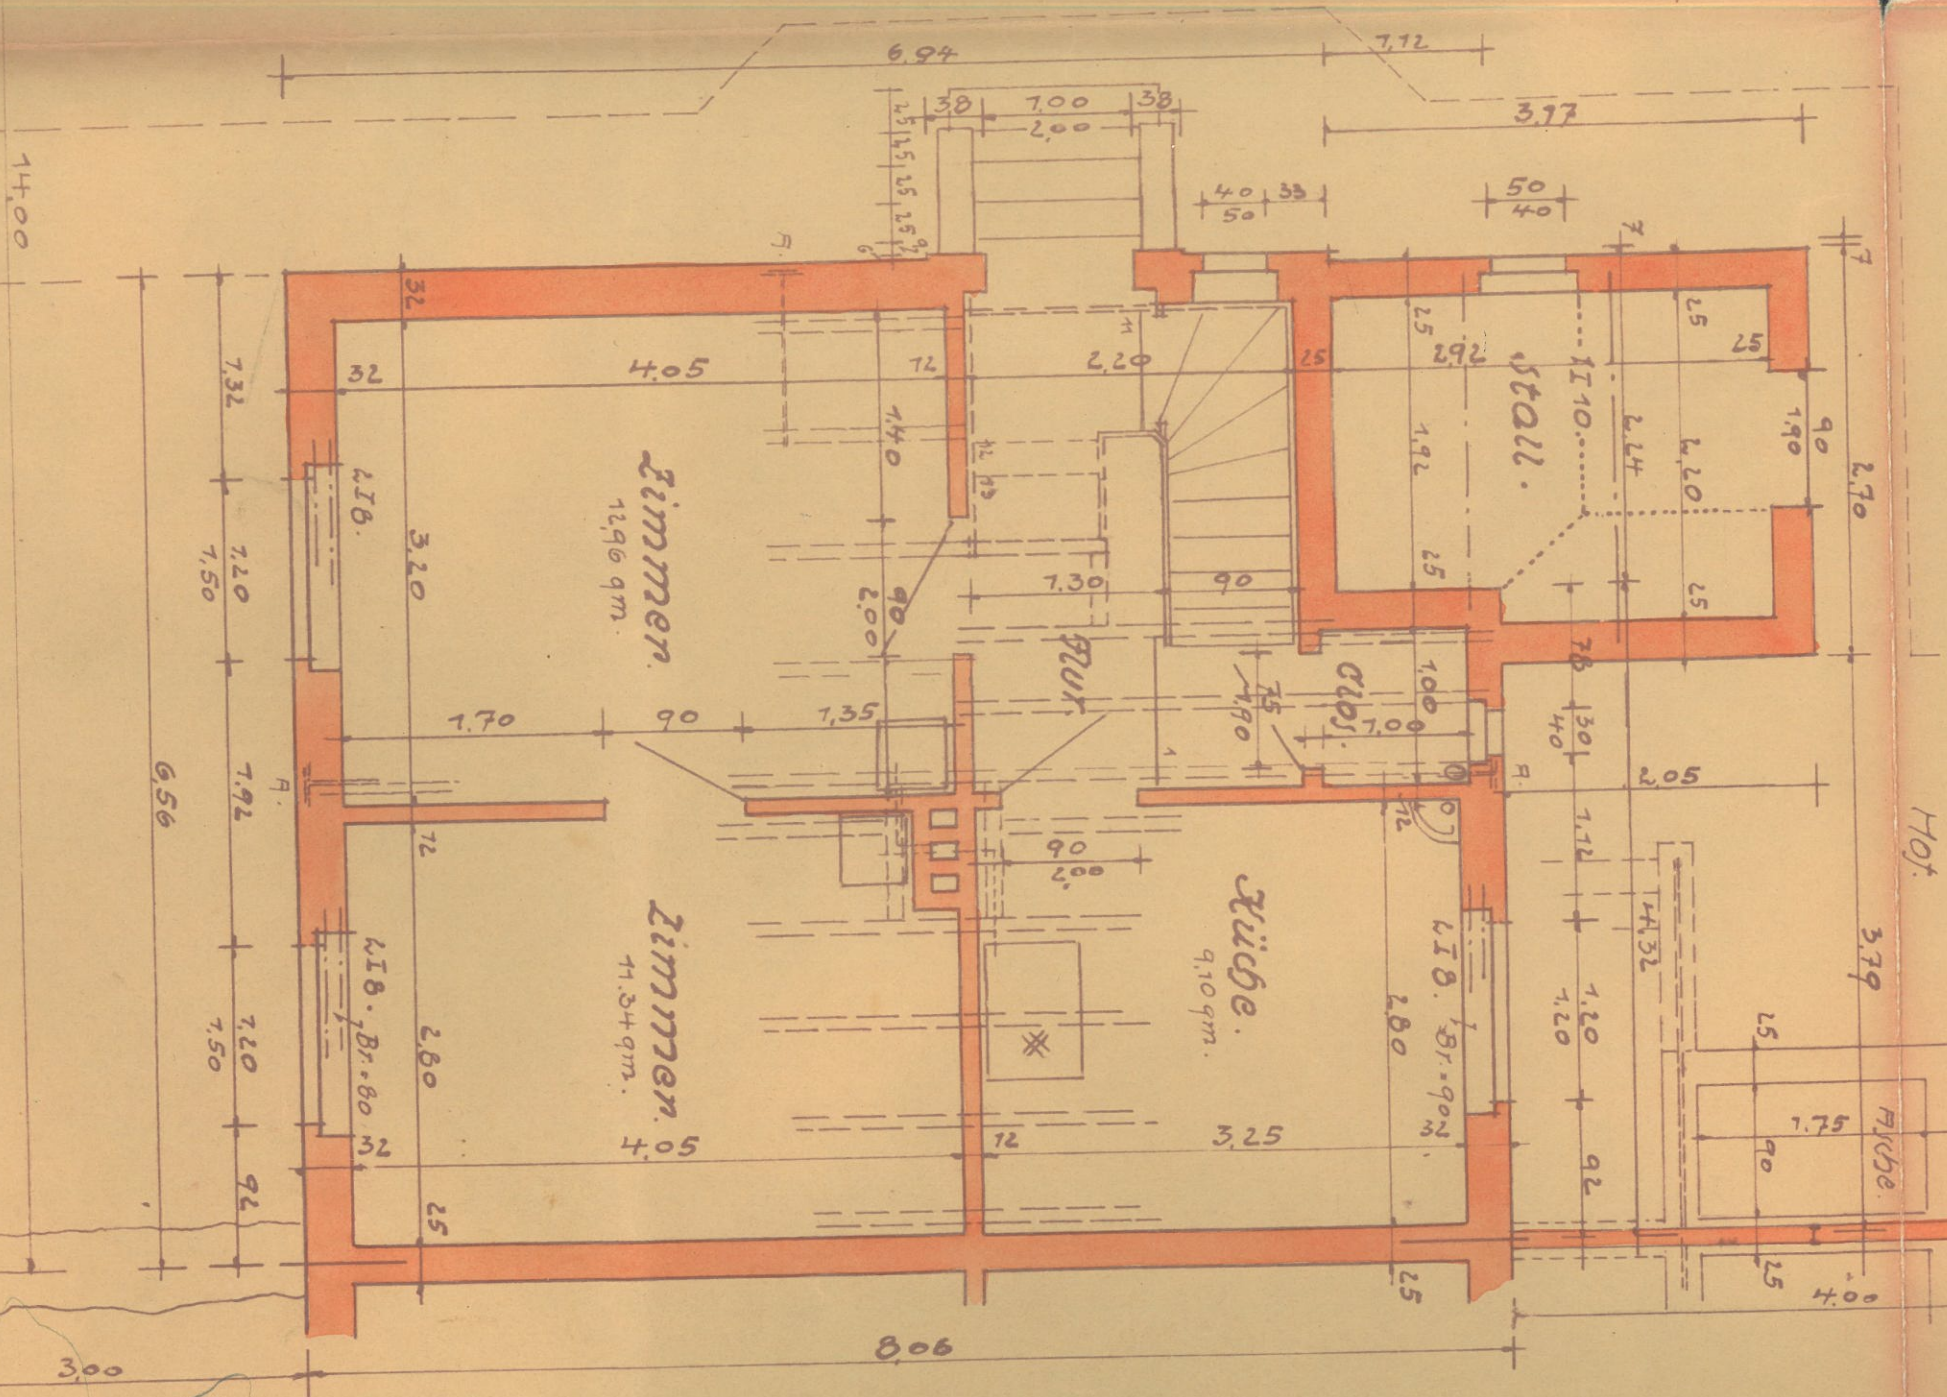

Dachgeschoss.

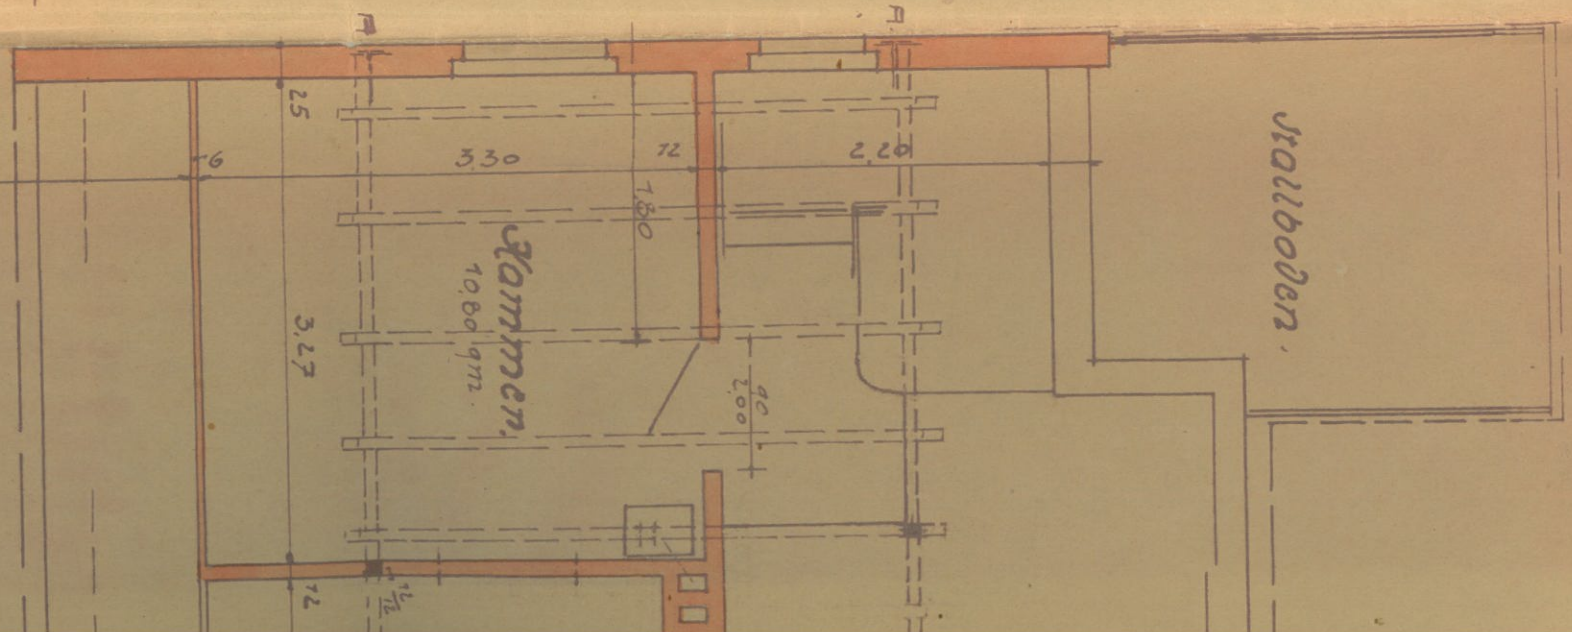

Der Architekt.

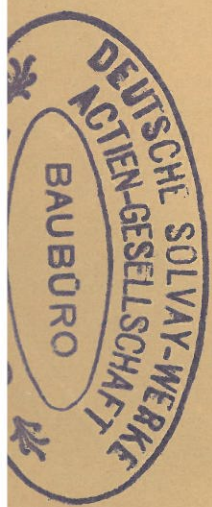

Hecke 1.20

3.50

14.00

7

8

9

10 m