

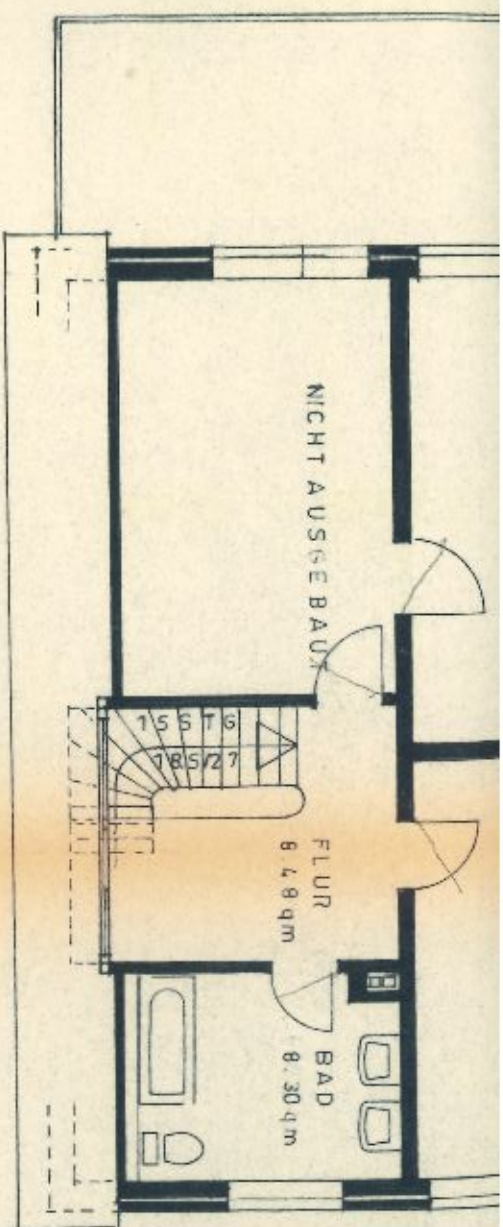
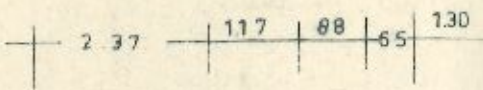
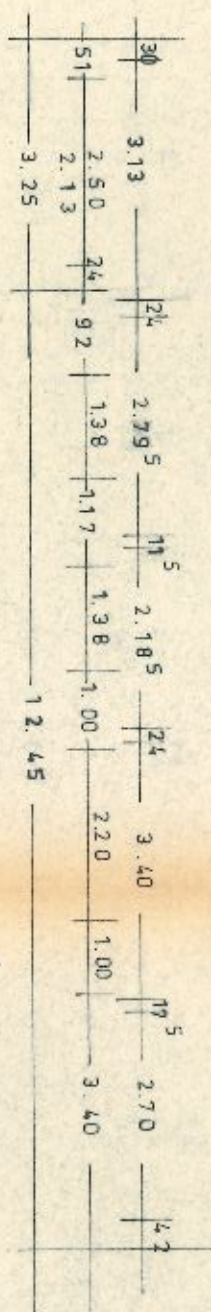
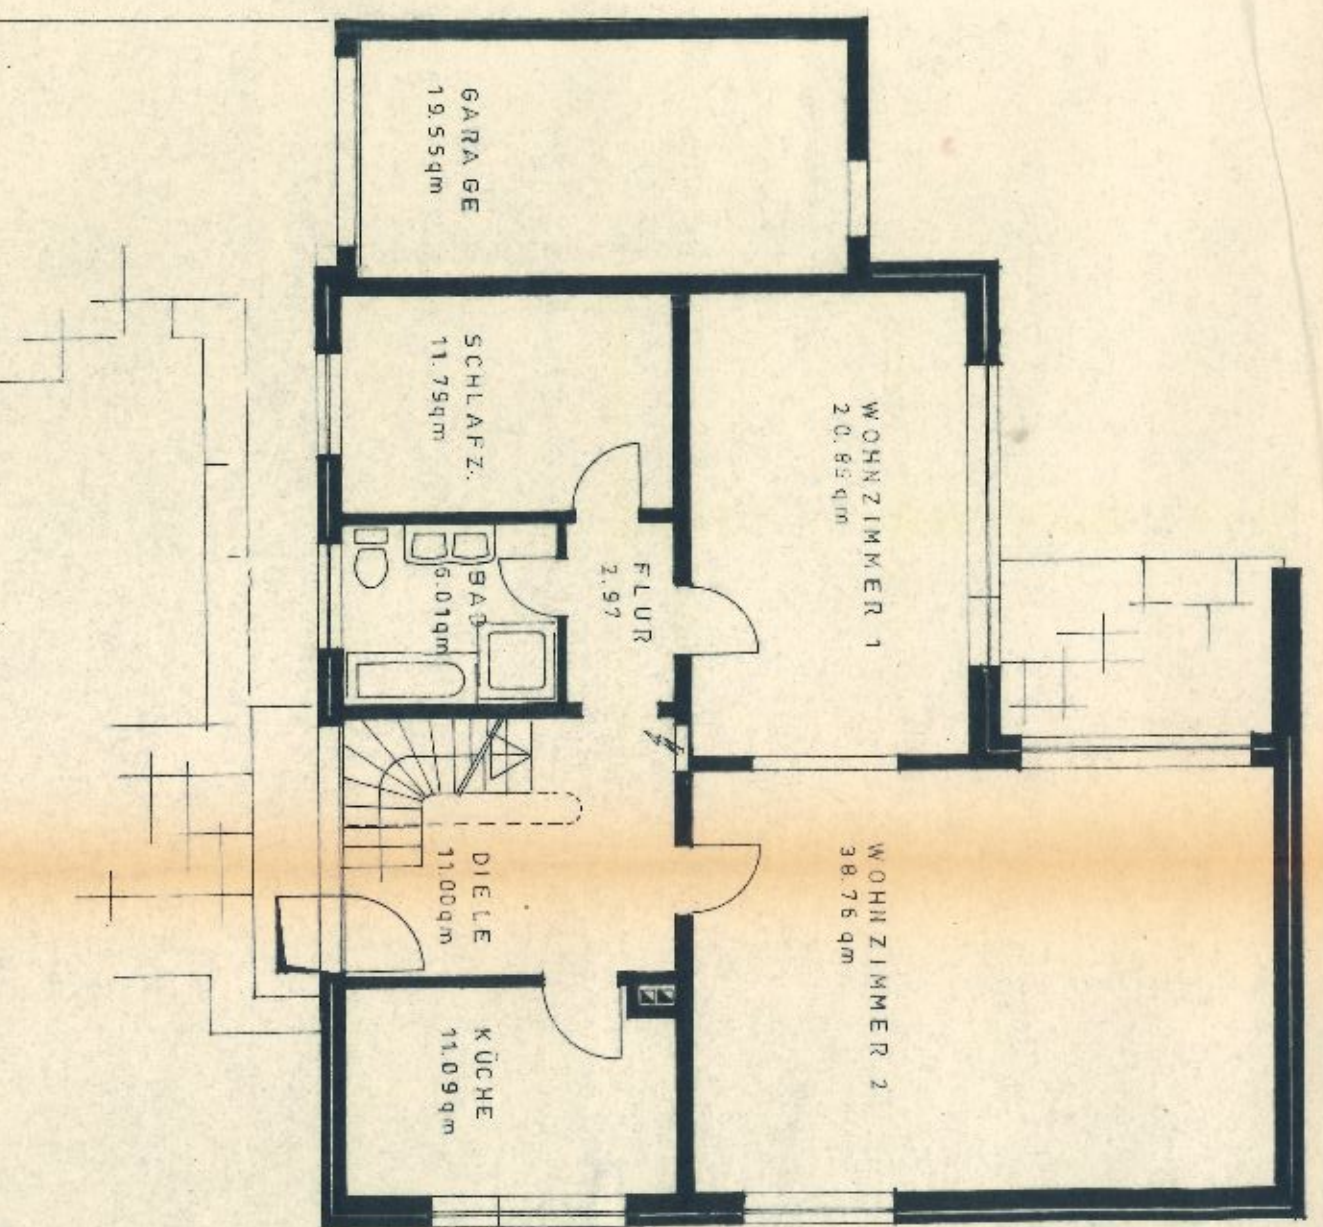
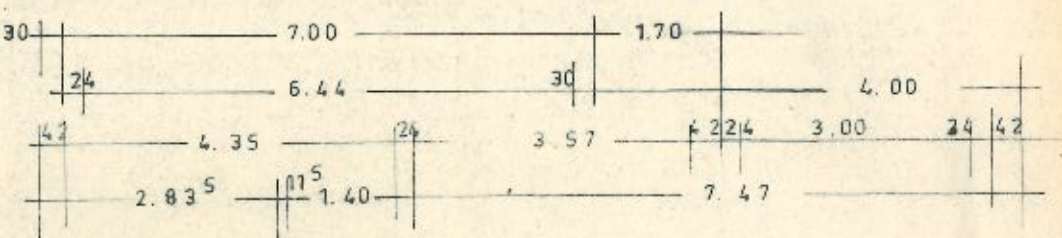
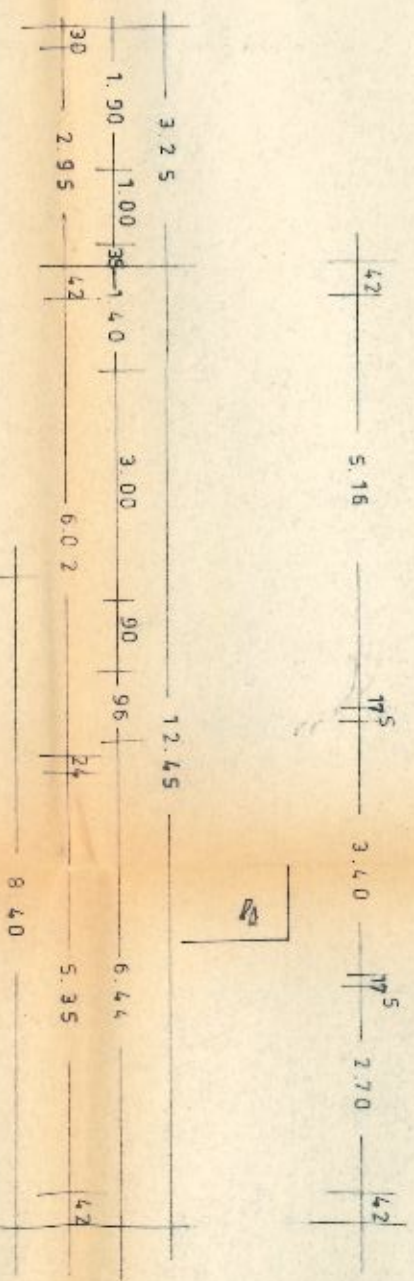


12 A





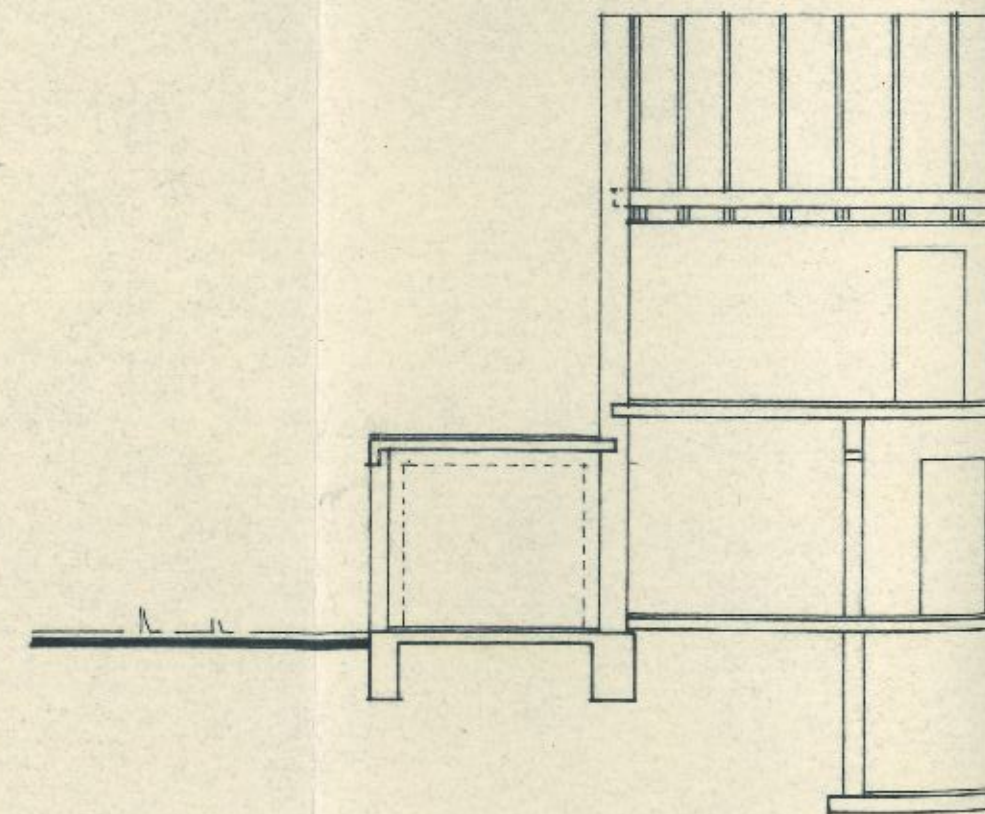


12 B

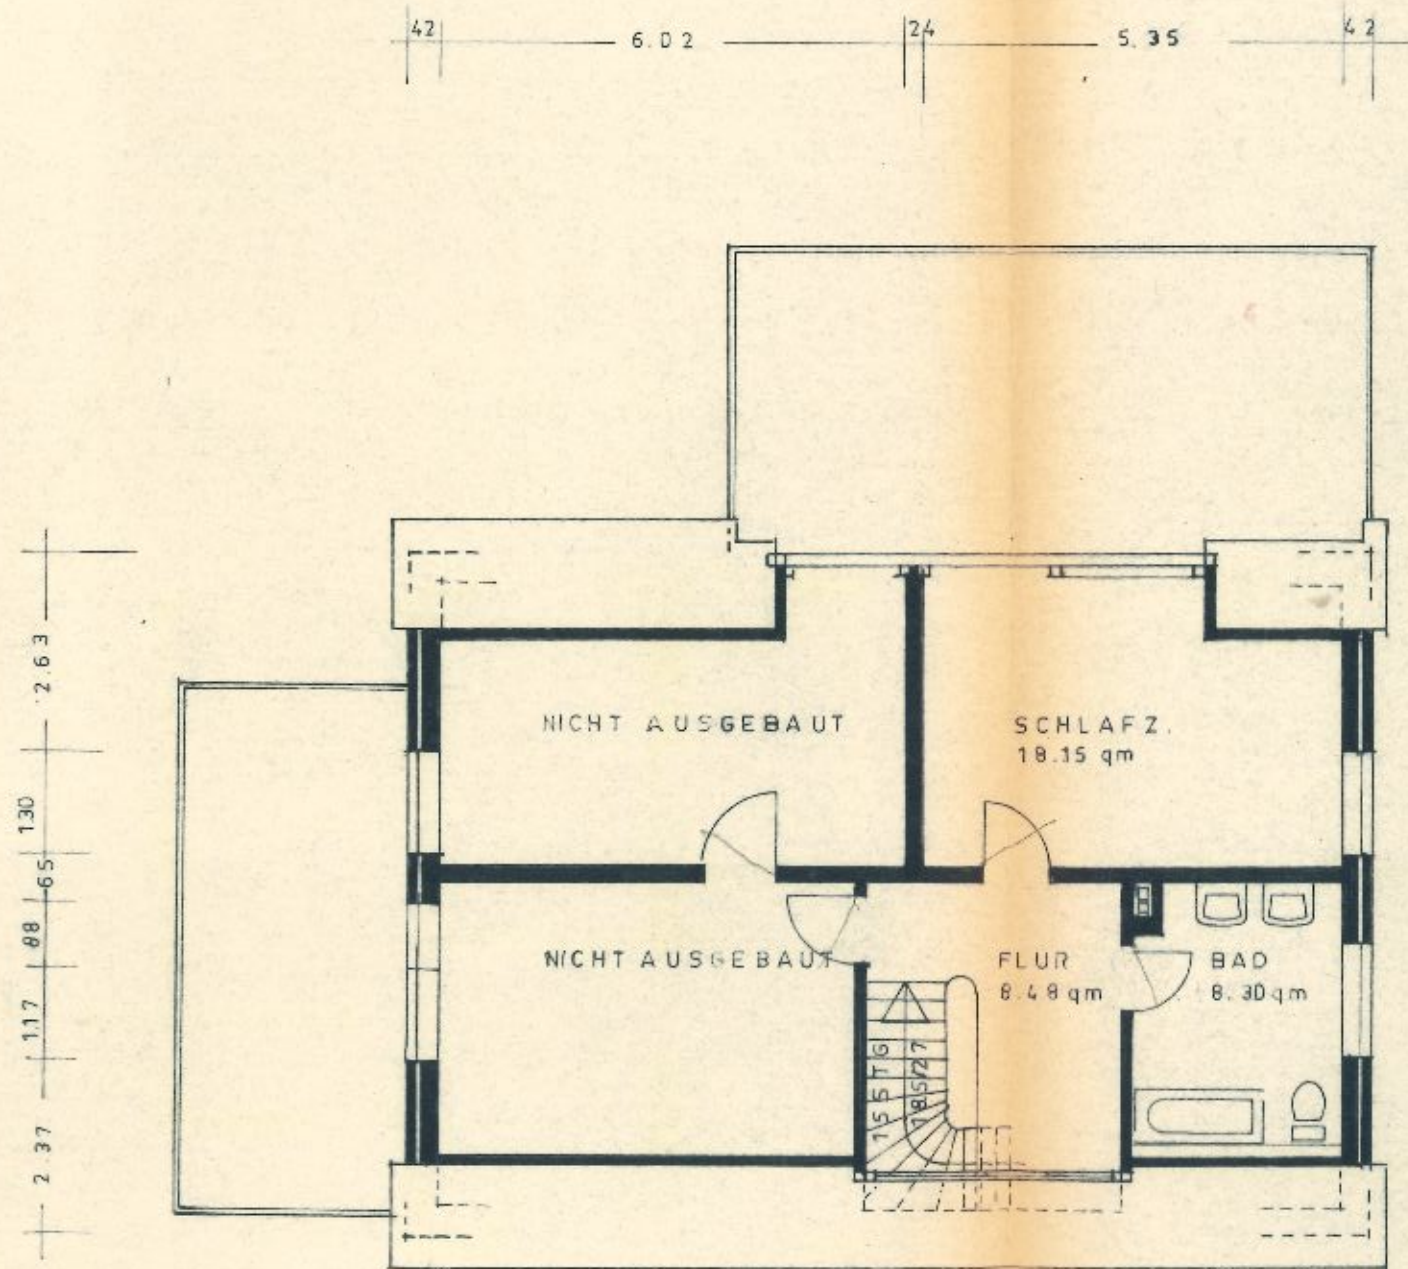

SCHNITT 1 - 2



DACHGESCHOSS

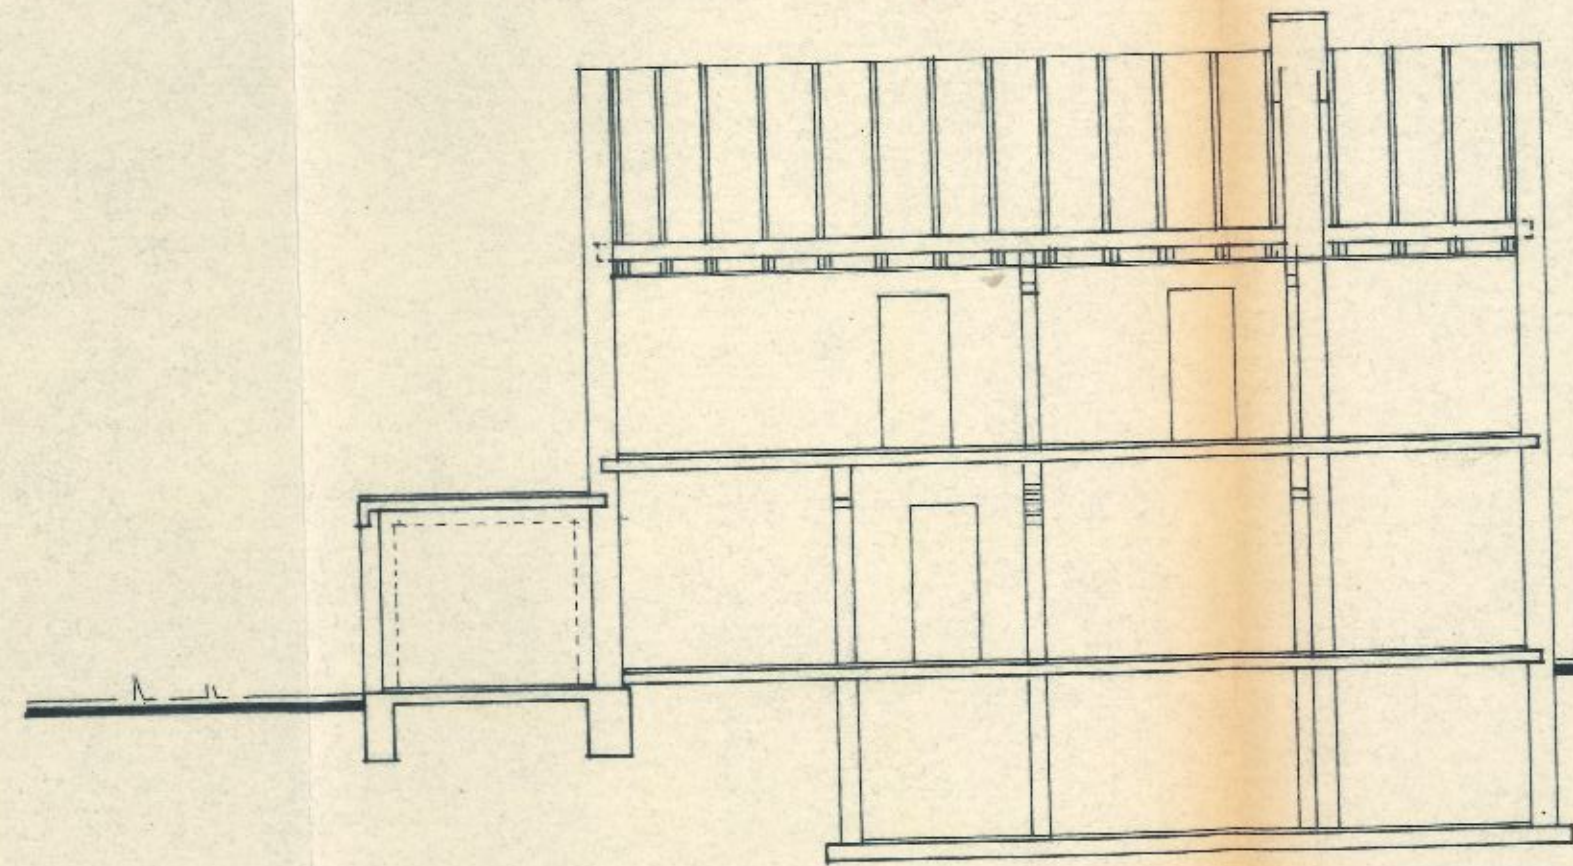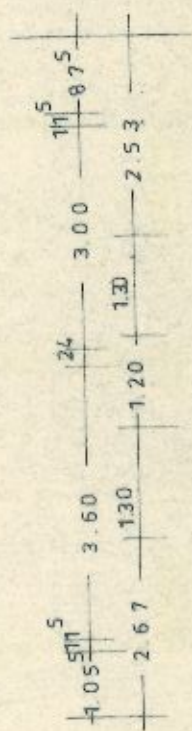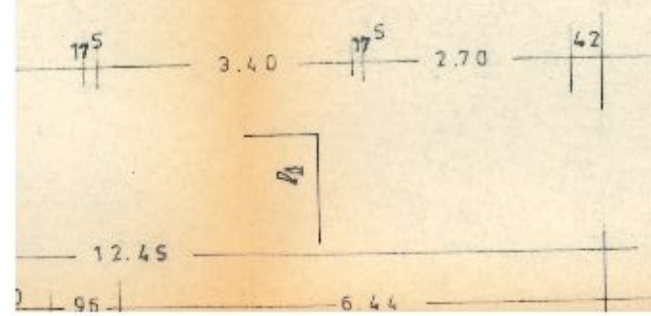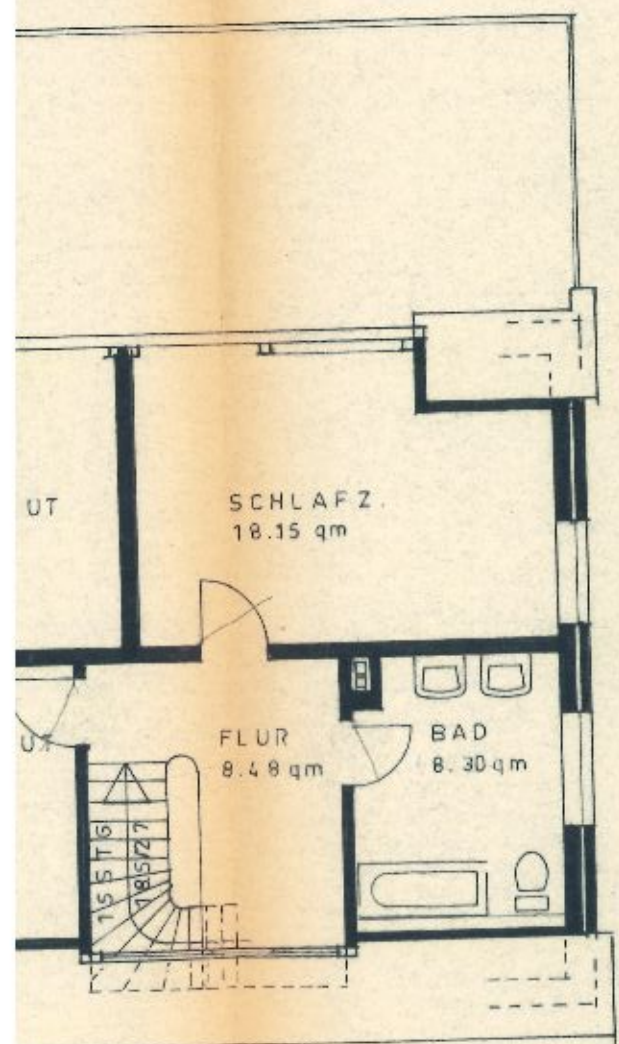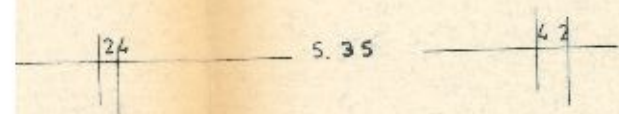


ANSCHLUSS AUF
4.20m UNTER
STRASSE

SCHNITT 1-2

DACHGESCHOSS

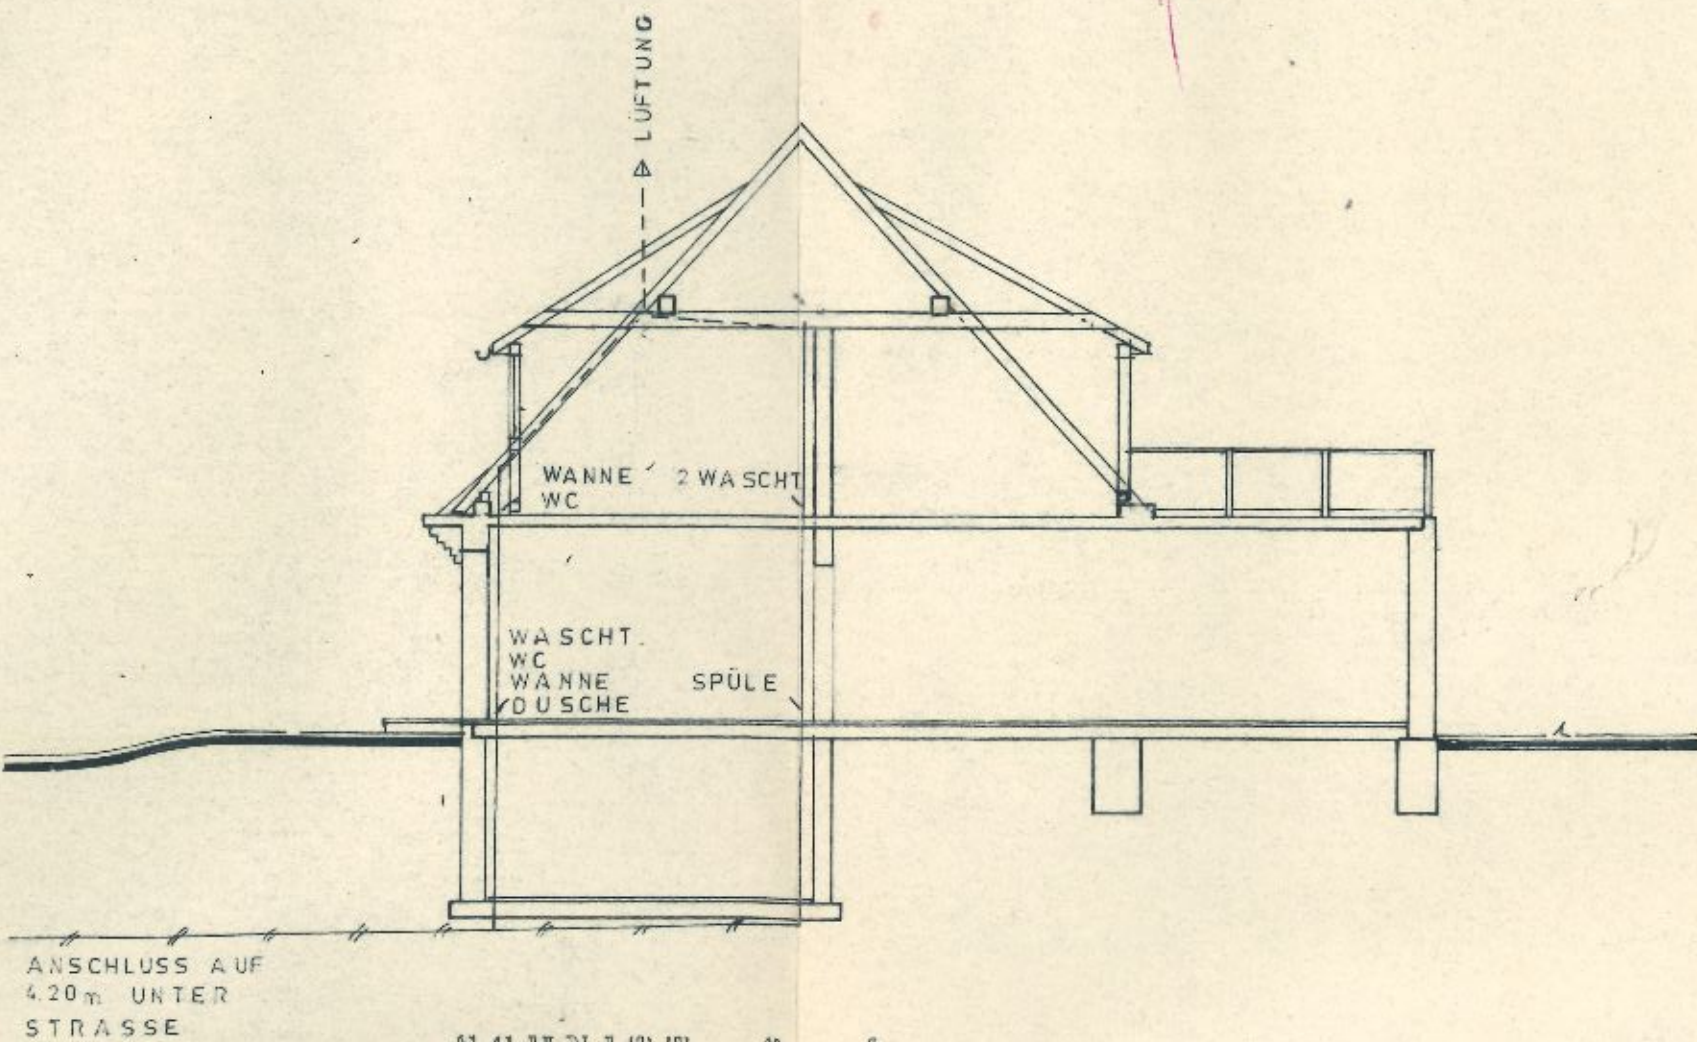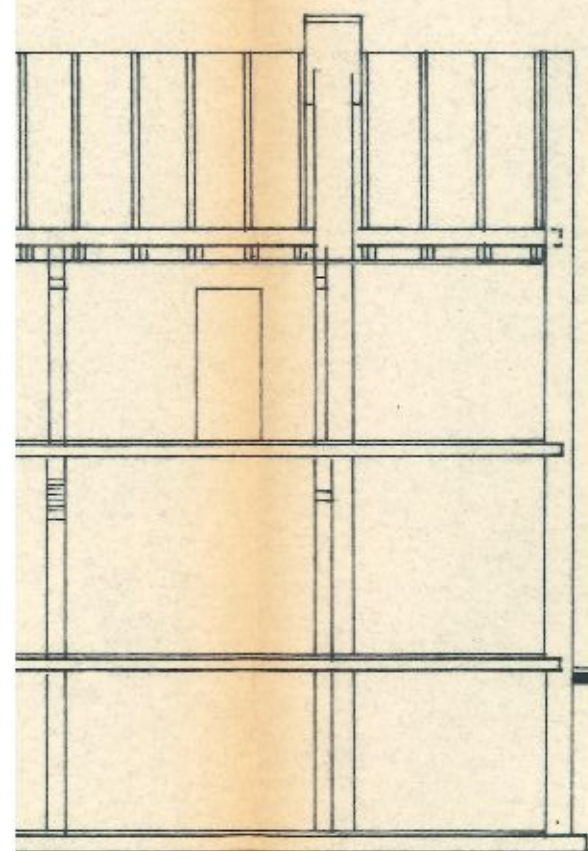

SCHNITT 3 - 4

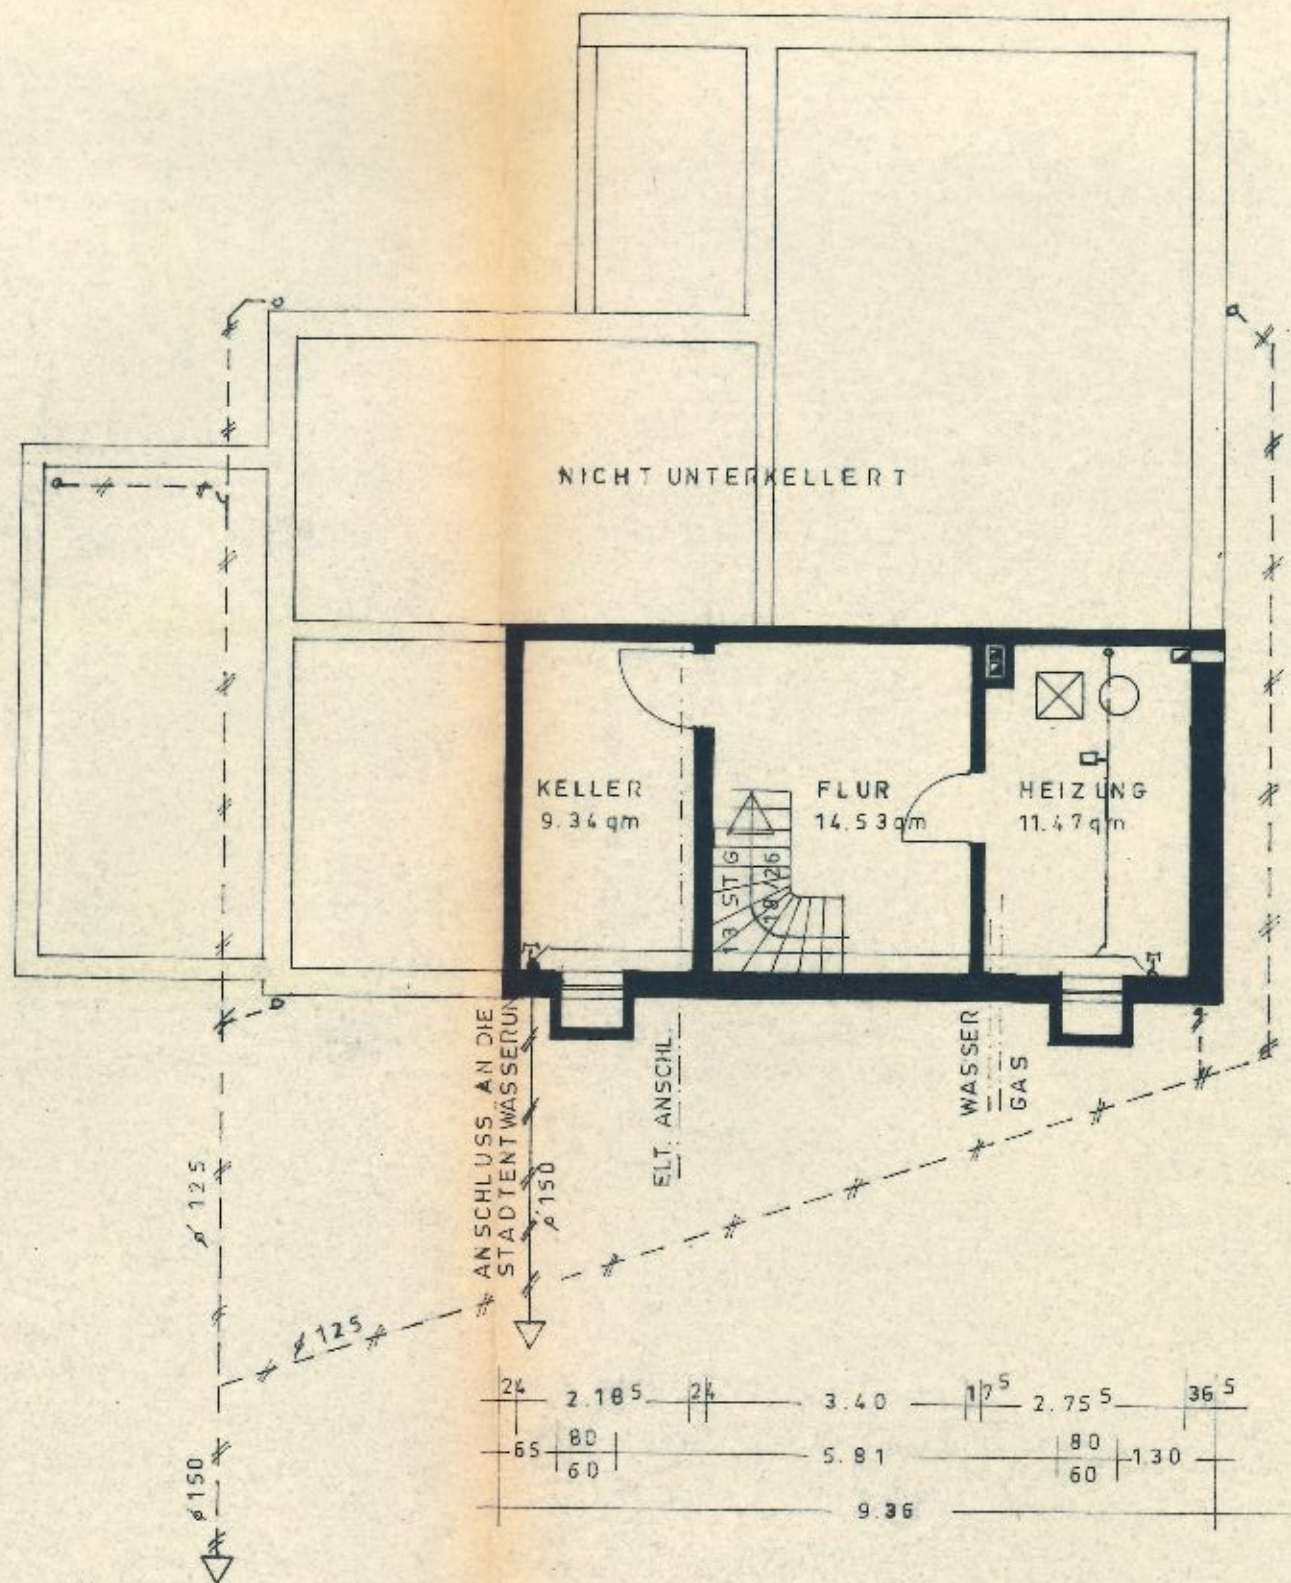

KELLERGESCHOSS

EINFAMILIENWOHNHAUS
FRAU RIA GOLDMANN
459 CLOPPENBURG
PASTOR - COVERS-STRASSE

BAUTEIL
GRUNDRISS
SCHNITTE
M. 1 : 100

Gem. DIN 4108 si
Aufenthaltsräume
me (z. B. Bäder, V
sung (Verbundfor
Isolierverglasung)

Ausführung sämt
teile nach ge
Bere

Wärmeschutz r


(Anlage zum
Die Bauausführung
geprüften Zeichnun
erfolgten Änderung
ist unter Vorlage d
Nachtragsgenehmig

Cloppenburg, den


Landk
63 Bat
Der Ob
I. A.

CLOPPENBURG, AUGUST 1

BAUHERIN

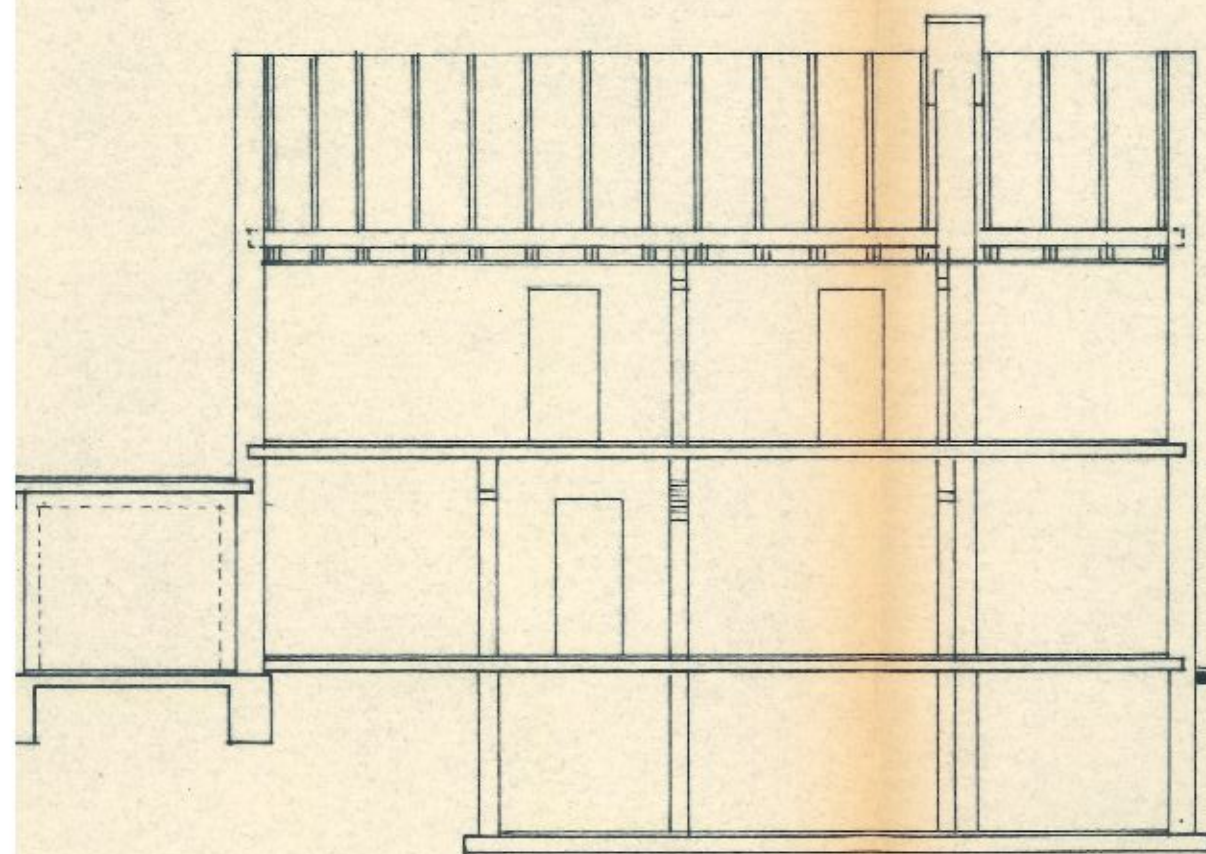

SCHNITT 1-2

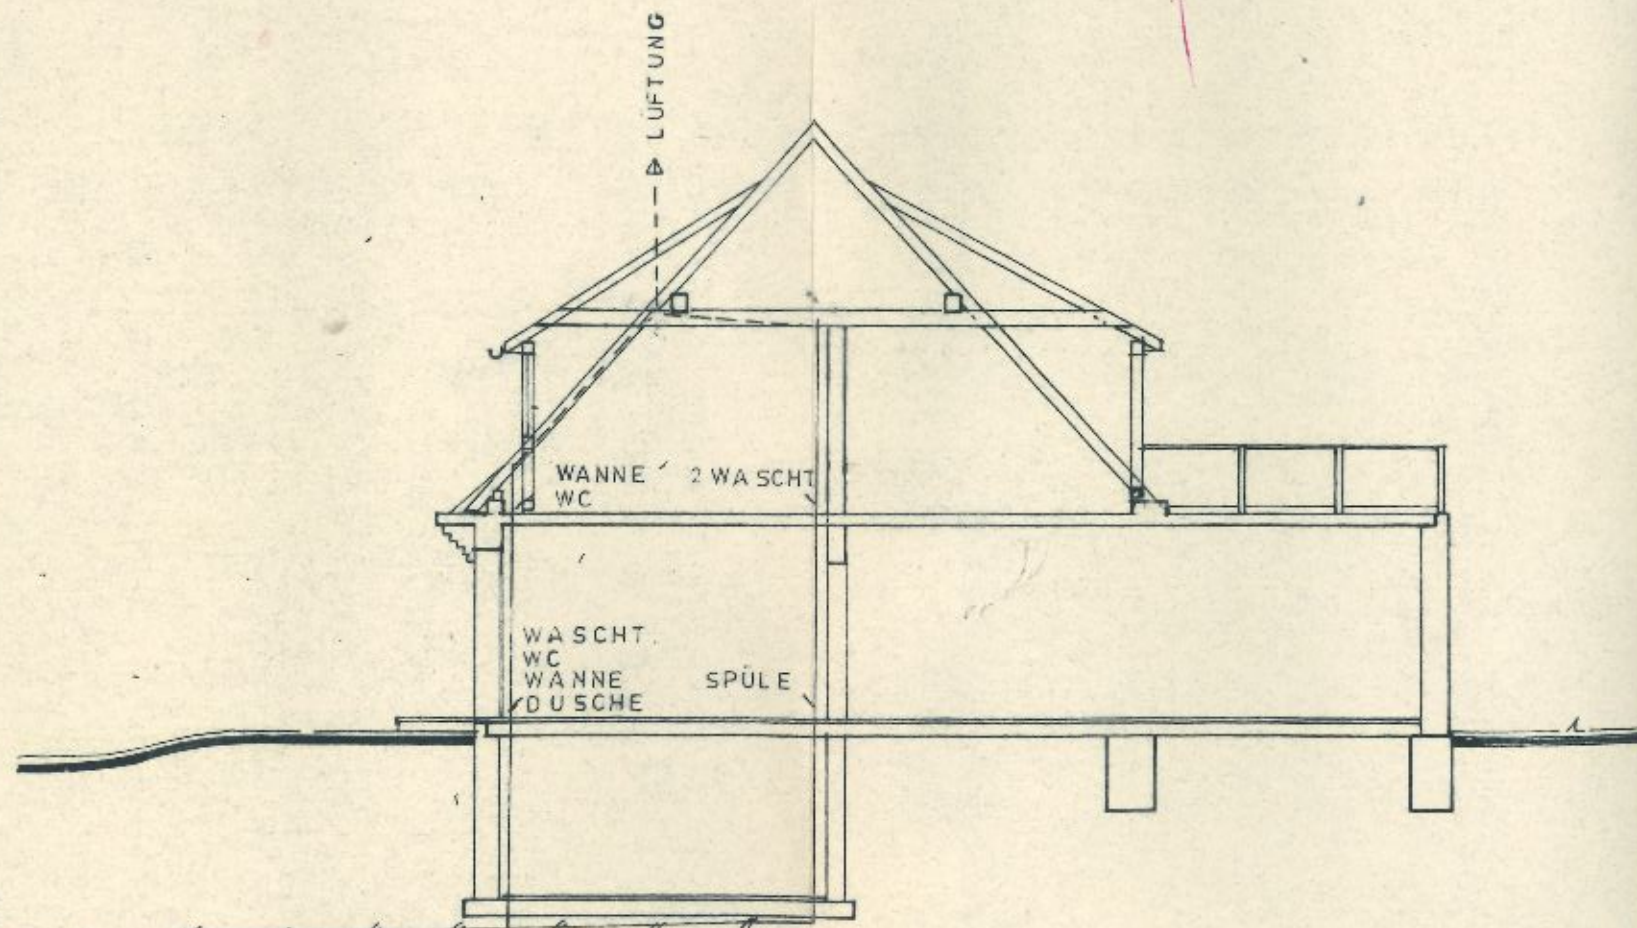

ANSCHLUSS AUF
4.20m UNTER
STRASSE

SCHNITT 3-4