


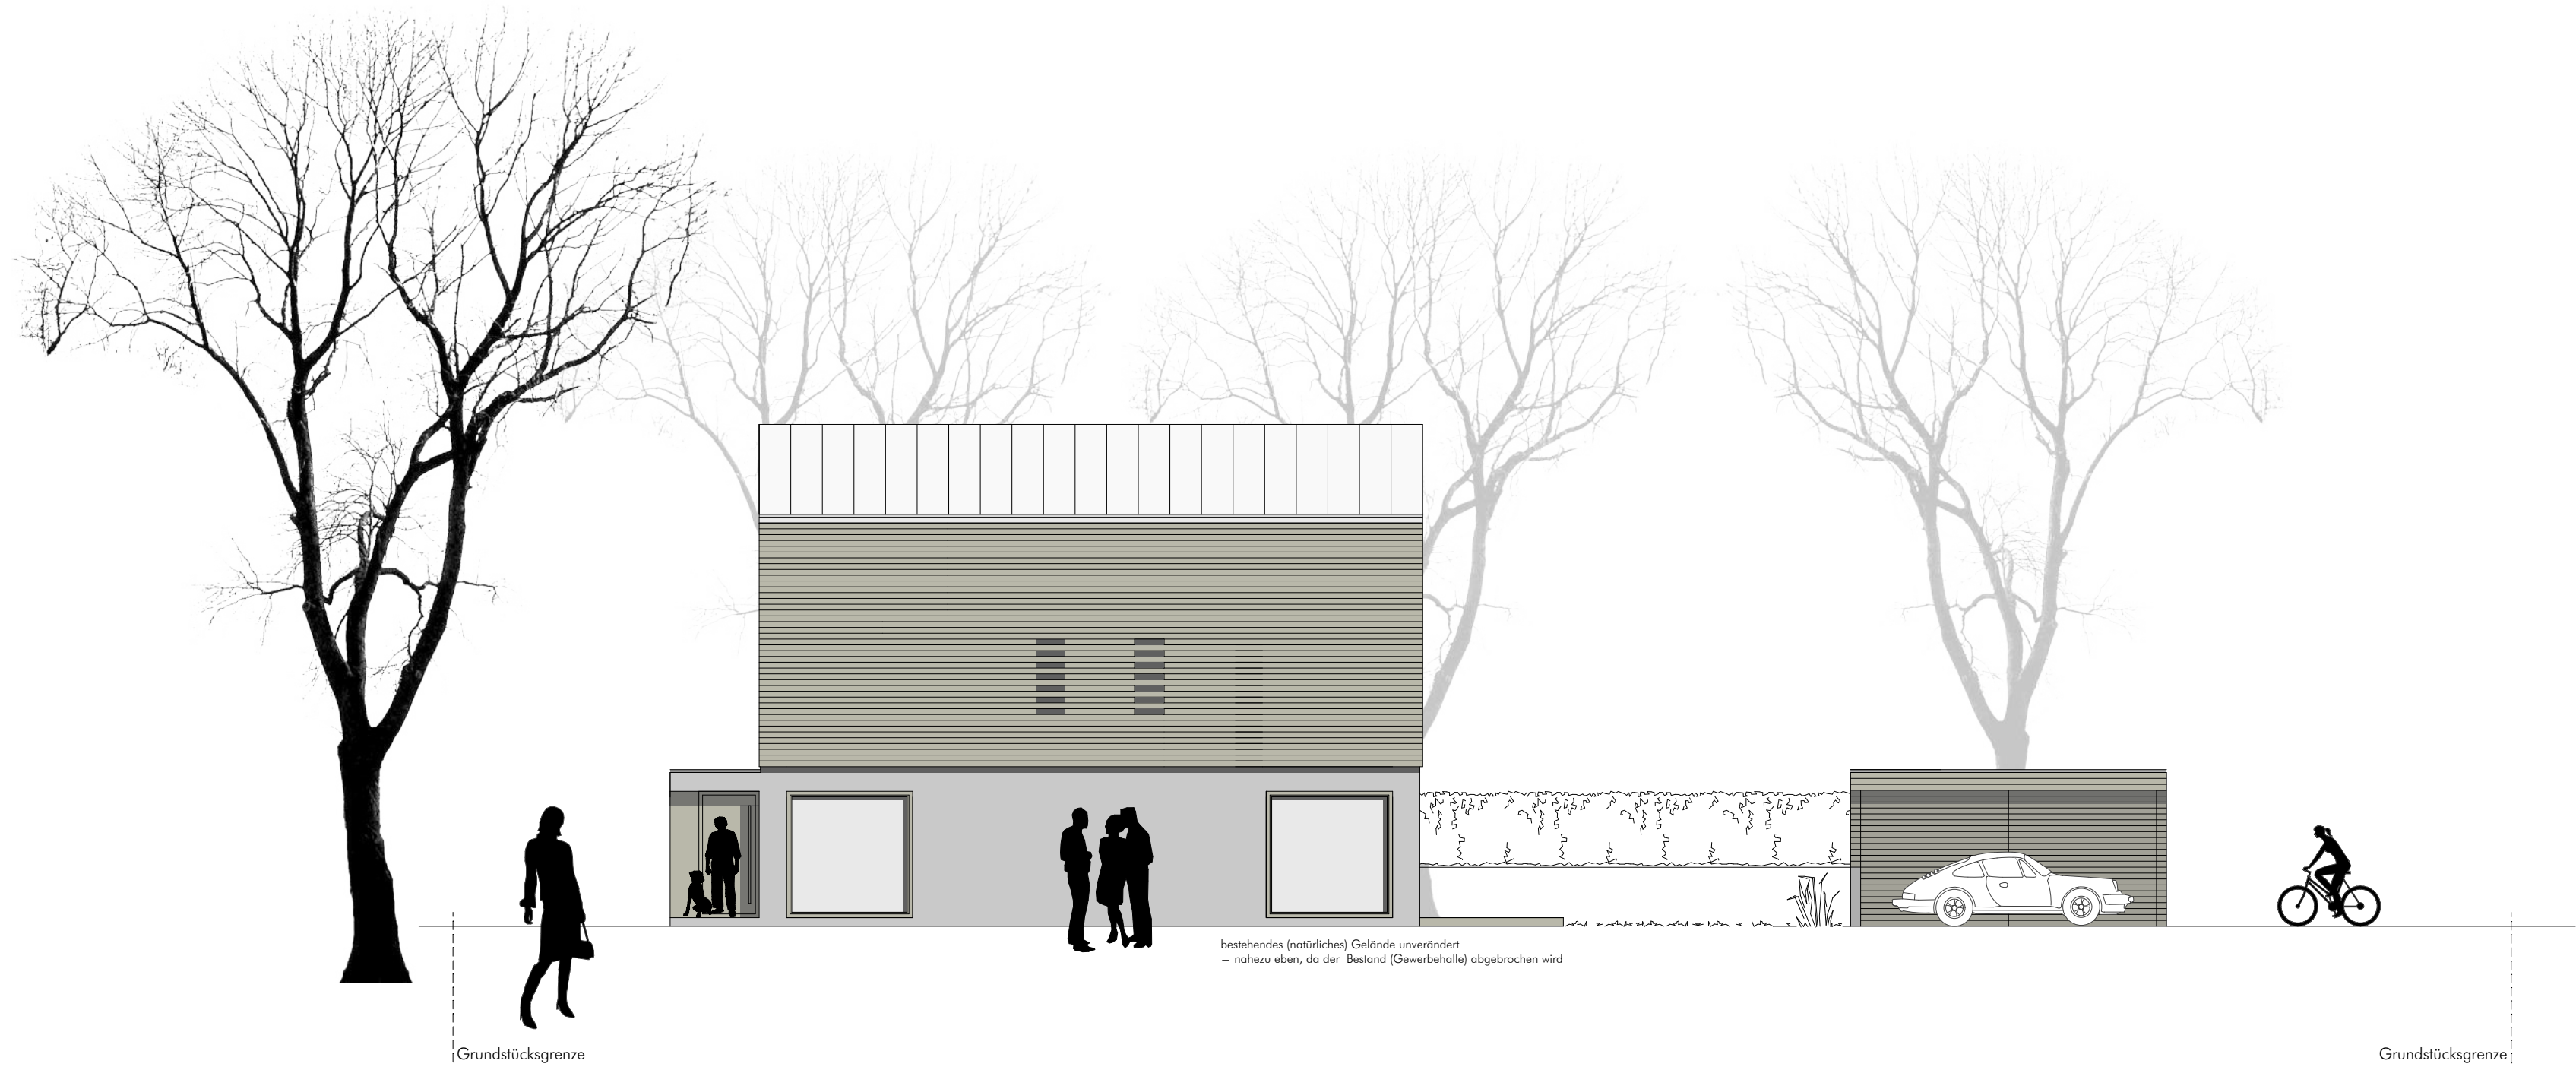

Ansicht West
1.100



Ansicht Nord
1.100

angrenzende Anlagen:

Stadt Mindelheim Maximilianstraße 26 87719 Mindelheim	Flur-Nr. 1706/3
Stadt Mindelheim Maximilianstraße 26 87719 Mindelheim	Flur-Nr. 1708/1
Stadt Mindelheim Maximilianstraße 26 87719 Mindelheim	Flur-Nr. 1711
Kaplan Moir Bruno Silvester Joseph-Bernhart-Straße 1 87719 Mindelheim	Flur-Nr. 1708/1

Bauherr:

SU Immobilien & Bau GmbH Oberplaner Straße 3 87600 Kaufbeuren	Flur-Nr. 1708/63
--	------------------

0110.012
25. September 2020
Bauantrag

Neubau von 5 Reiheneinfamilienhäusern
Hoher Weg 8 in Mindelheim

Hoher Weg 8 87719 Mindelheim Flur-Nr. 1708/63 Gemarkung Mindelheim	Ansicht West Ansicht Nord Maßstab 1:5 m 1:100
---	--

**NIEDERMEIER
ARCHITEKTEN**
roland niedermeier | dipl.-ing. architekt

niedermeier roland |
dipl.-ing. architekt | energieberater
adelindustraße 10
87600 Kaufbeuren
tel. 08341.71.50.425
fax 08341.71.50.424
www.niedermeier-architekten.de
office@niedermeier-architekten.de