


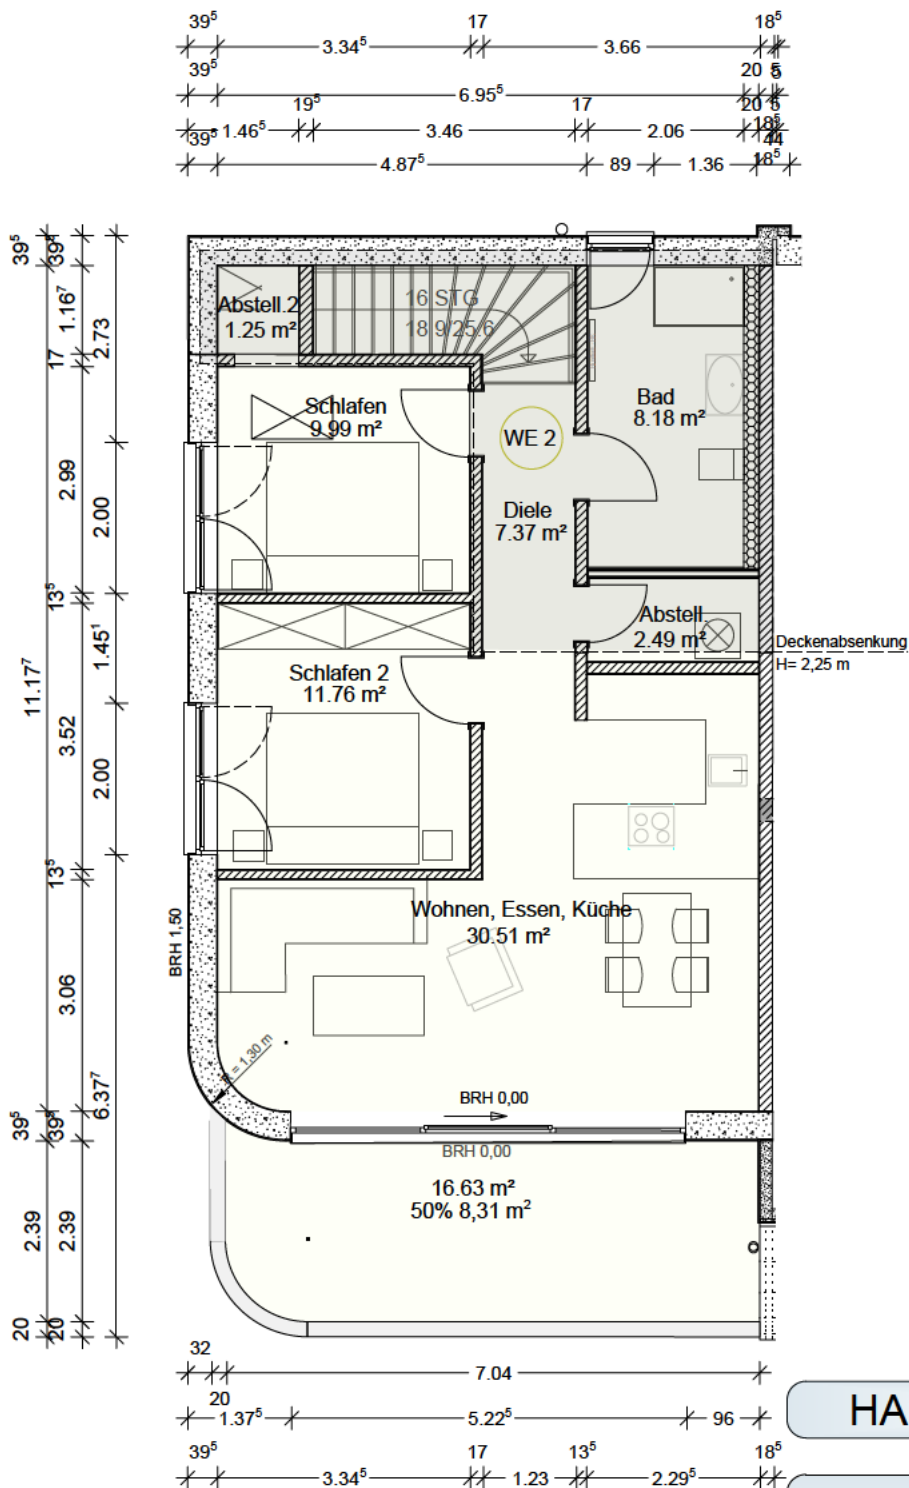

WE 2	
Diele	7,37 m ²
Bad	8,18 m ²
Abstellraum	2,49 m ²
Wohnen, Essen, Küche	30,51 m ²
Schlafen 2	11,76 m ²
Schlafen	9,99 m ²
Abstellraum 2	1,25 m ²
Balkon 16,63 m ² x 50%	8,32 m ²
+ Erdgeschoss Eingang WE 2	0,91 m ²

Summe: 80.87 m²

Kellergeschoss WE 2 32,95 m²

Summe: 113.73 m²

HAUS 1 Obergeschoss

Bauvorhaben:

Neubau

Doppelhaushälfte Binz

18609 Ostseebad Binz

M 1:100

Datum: 01.2023

Datei :

Unterschrift