



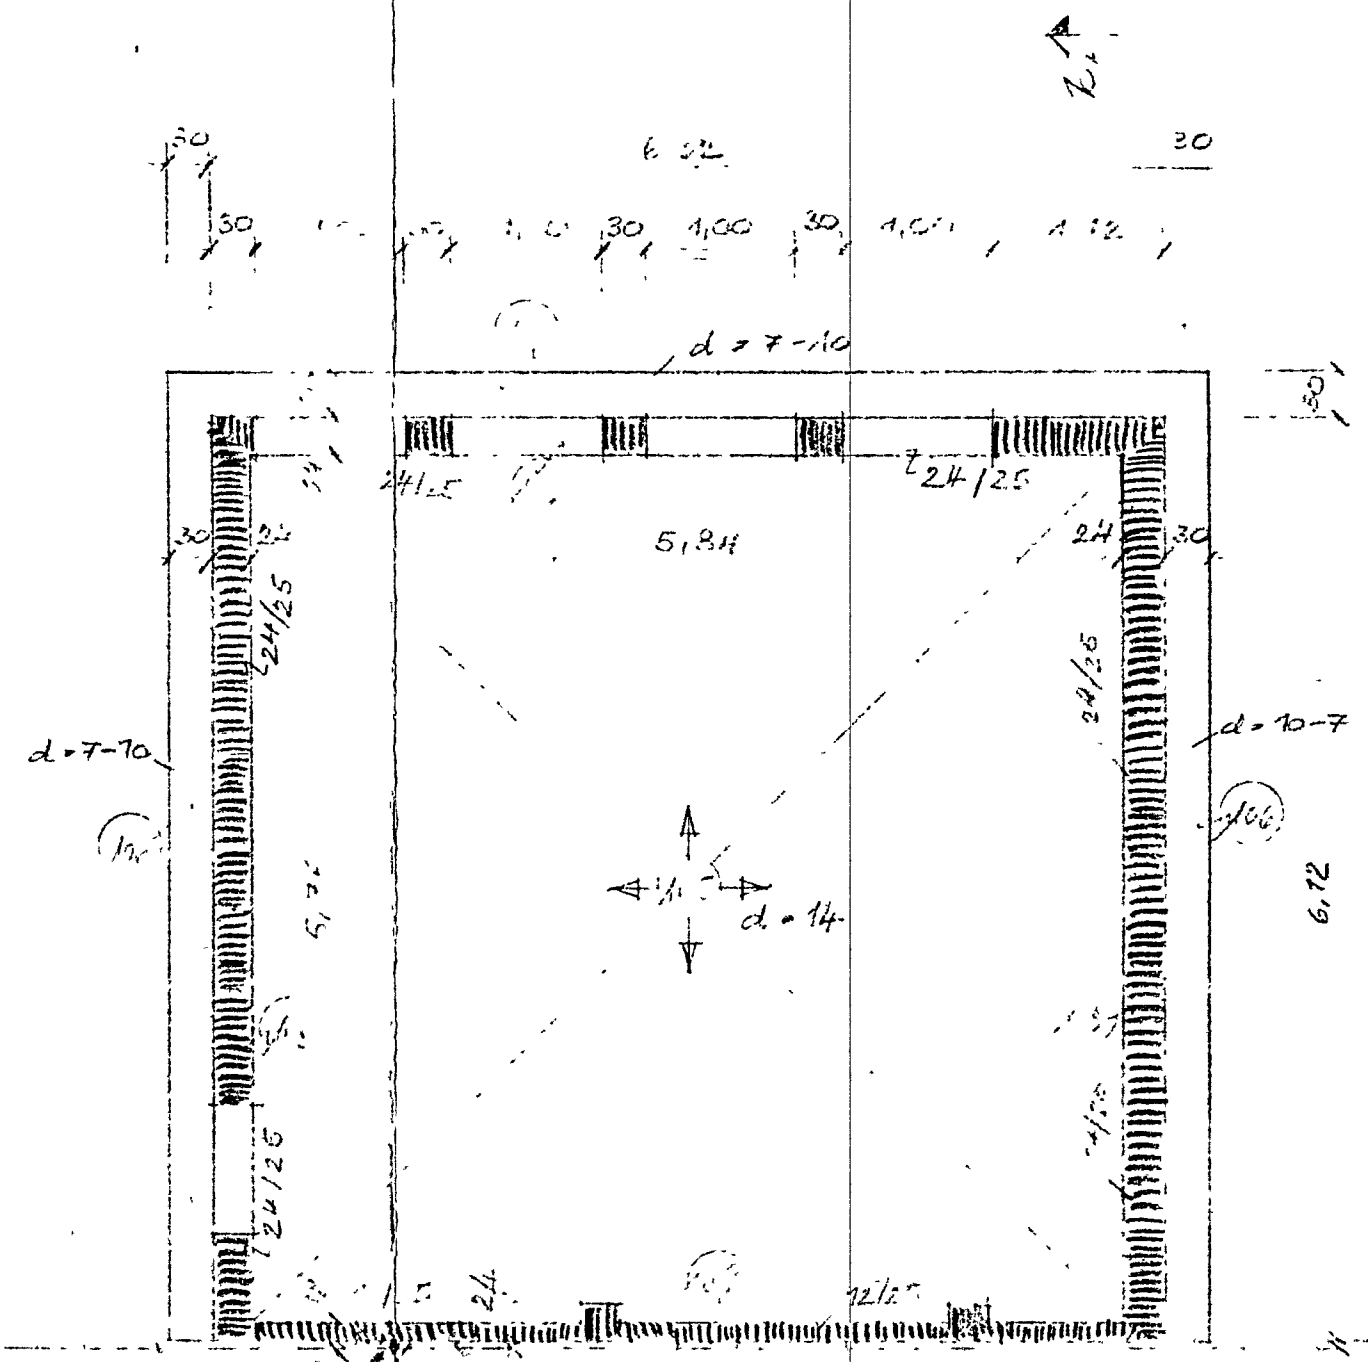


Decke I. Obergeschoss (+6,30m)

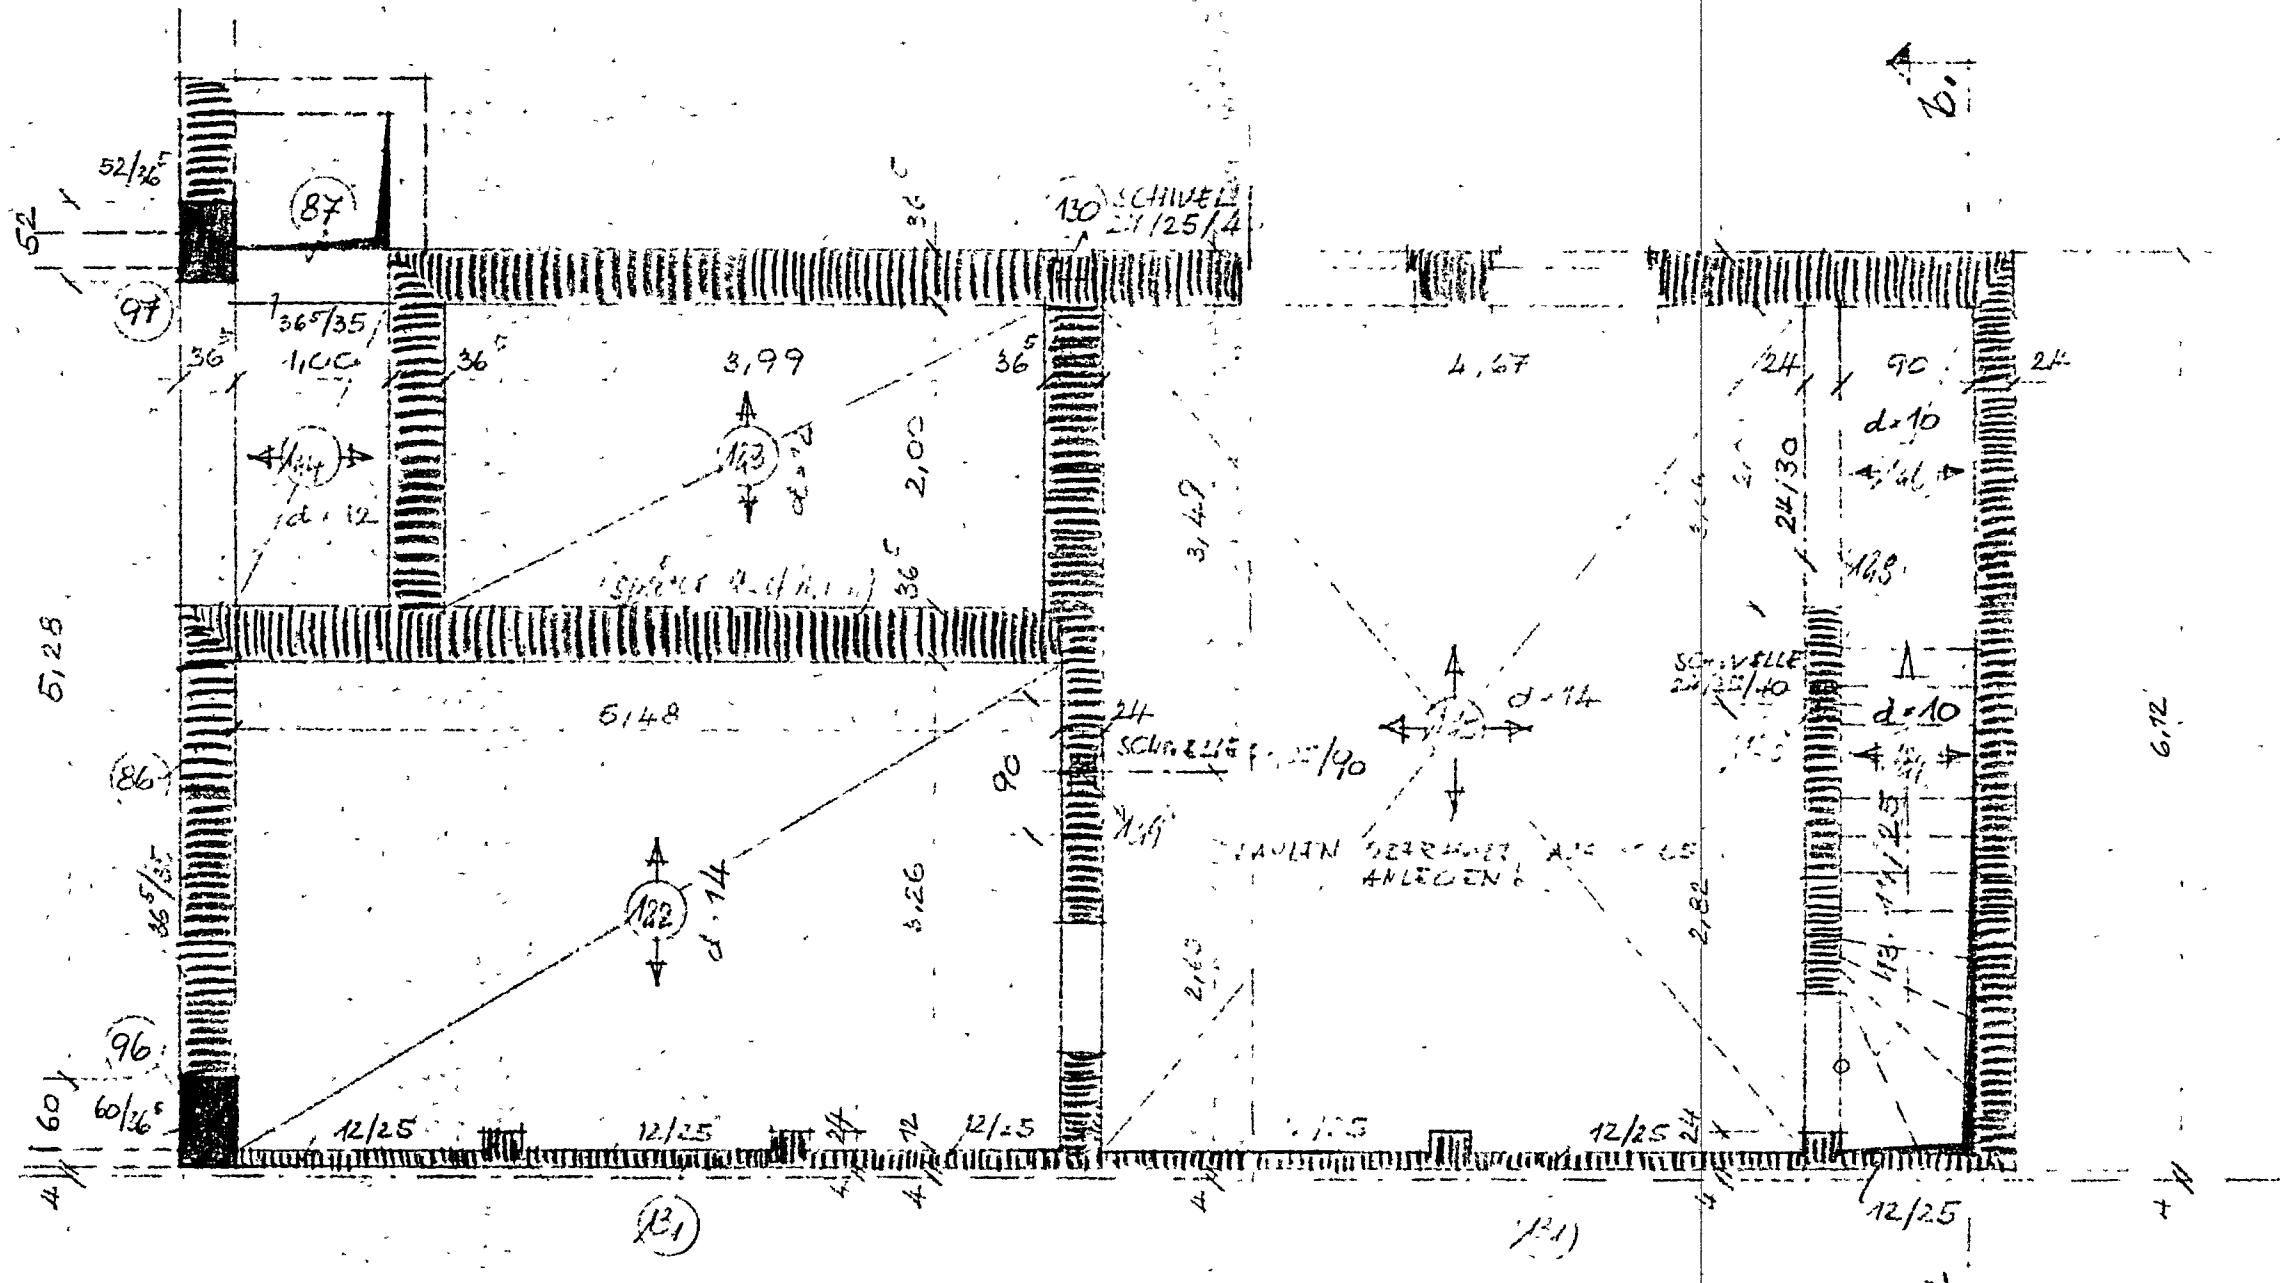


Decke Kellergeschoss (± 0,00m)

Materialangaben:
Beton b 300"
Bauweise I

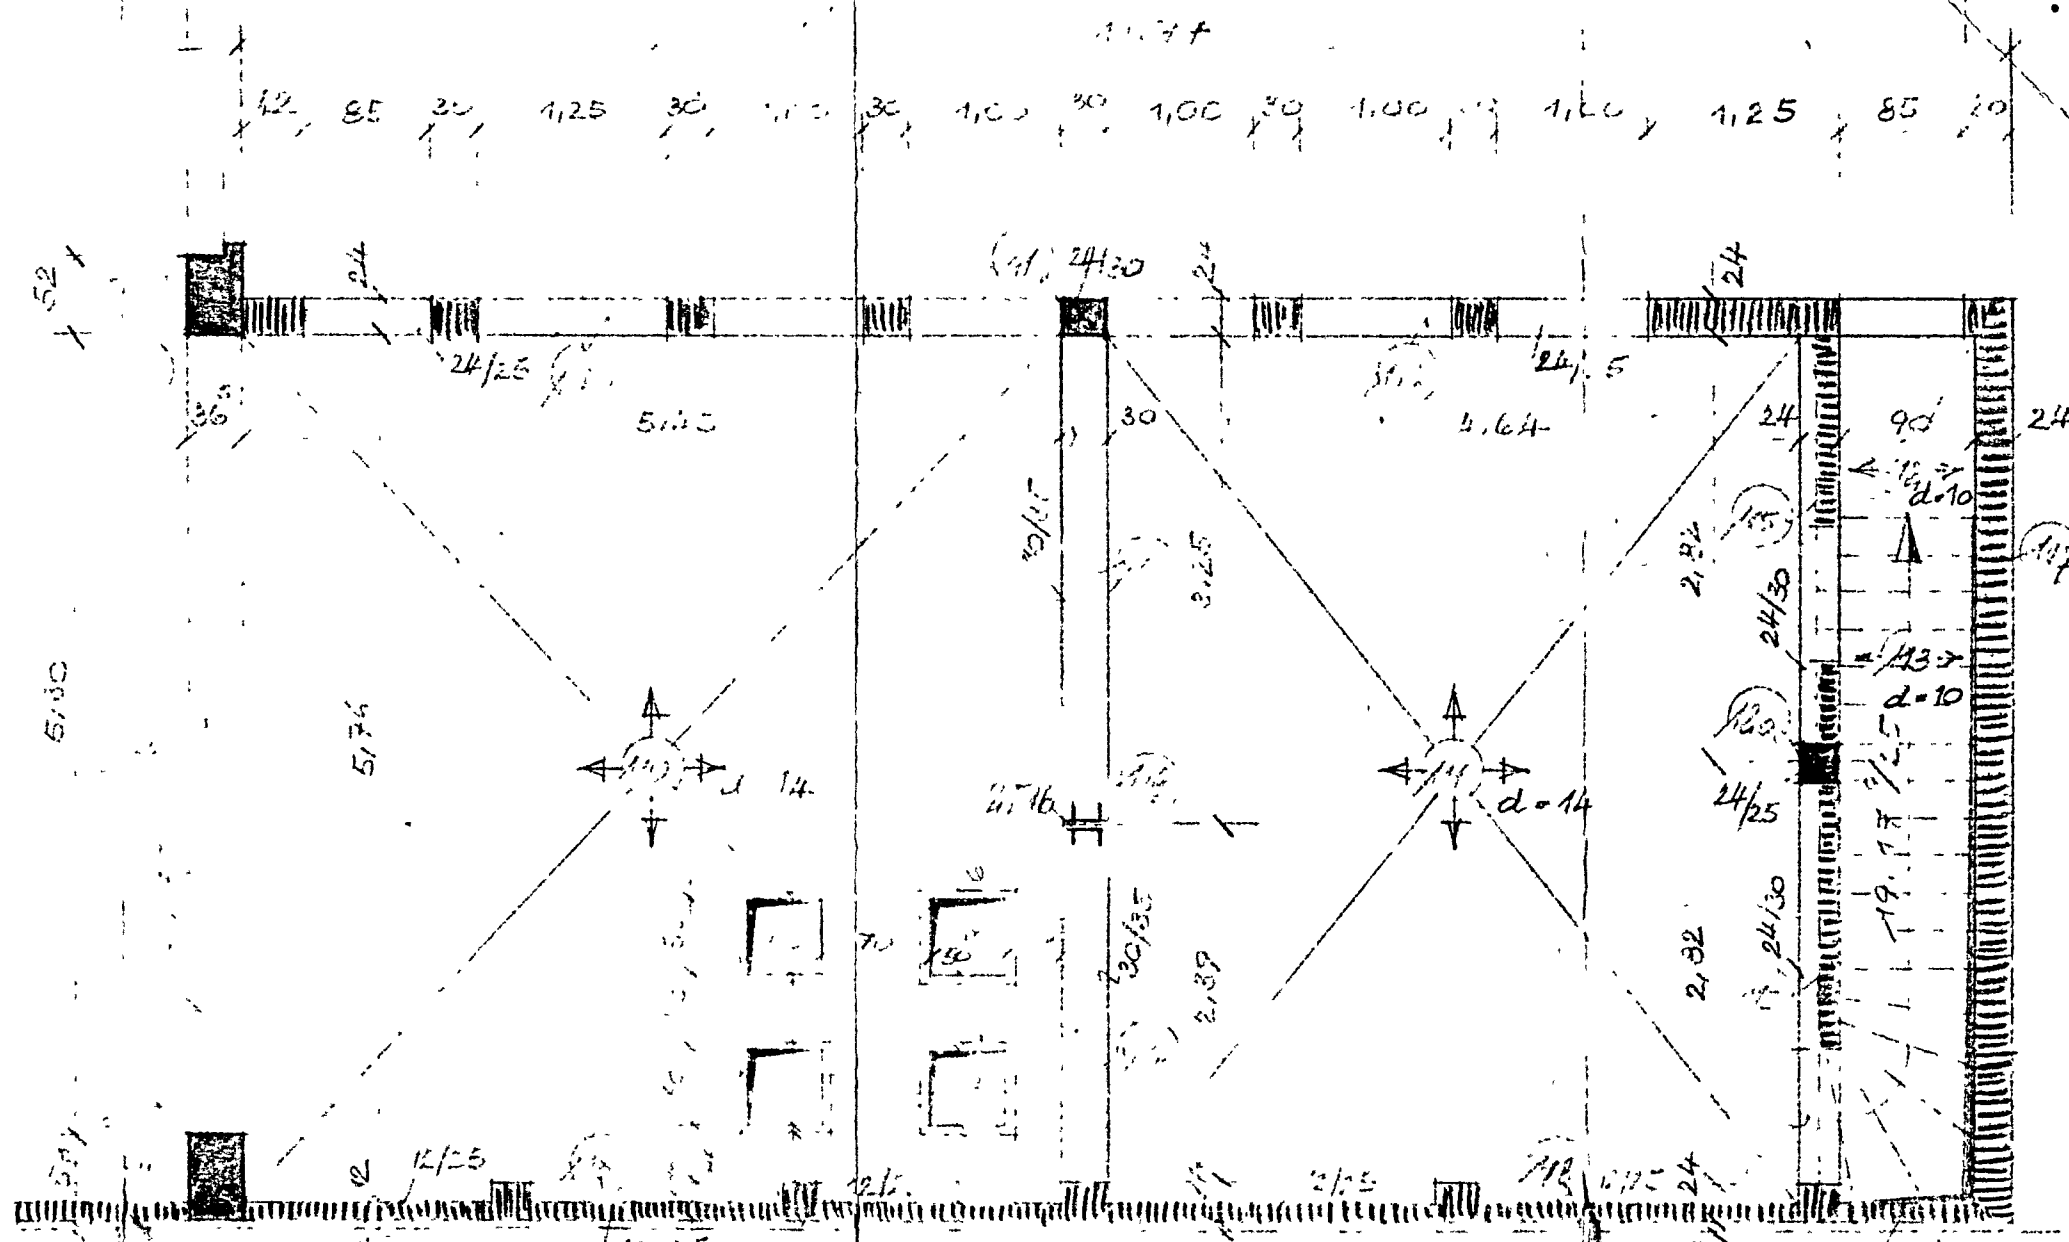

Decke II. Obergeschoss (+5,20m)

Schnitt a-a

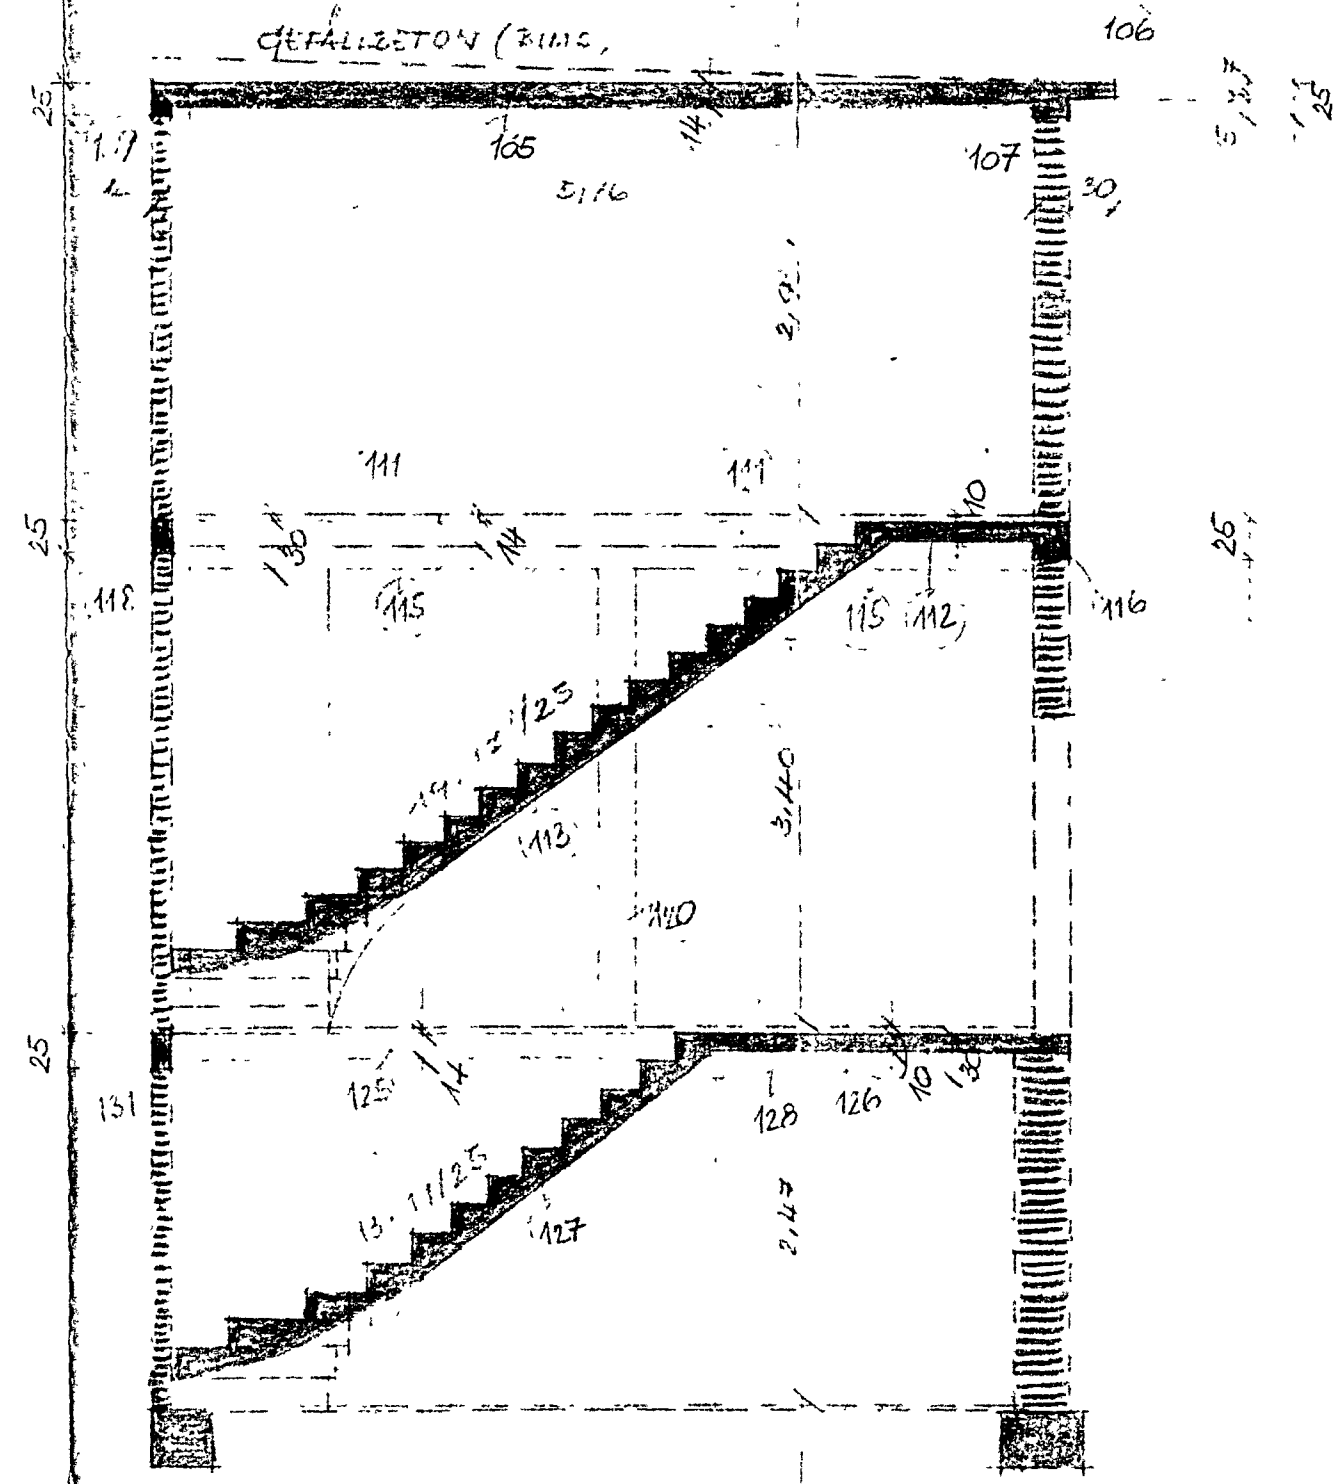

Bauaufsichtsamtl.
geprüft.
15. Dez. 1955
Oberhausen, Bauaufsichtsamtl.
L.A.

Zu den Akten
Vorgelegt in Verbindung mit der Bau-
Zeichnung von Fritz Hatting
1409/14
Oberhausen, den 17. Dez. 1955
Der Oberstadtdirektor
Bauaufsichtsamtl.
L.A.

Wiederaufbau Wohn- u. Geschäftshaus Beckerhoff
in Oberhausen, Friedr. Meißner-Strasse

Schulungsplan f. Büroanbau

1:1:50	Beratender Ingenieur V.B.I. FRITZ HATTING OBERHAUSEN, PHIL. VON DER LINDEN	gez. H.
5501/2		29.7.1955