
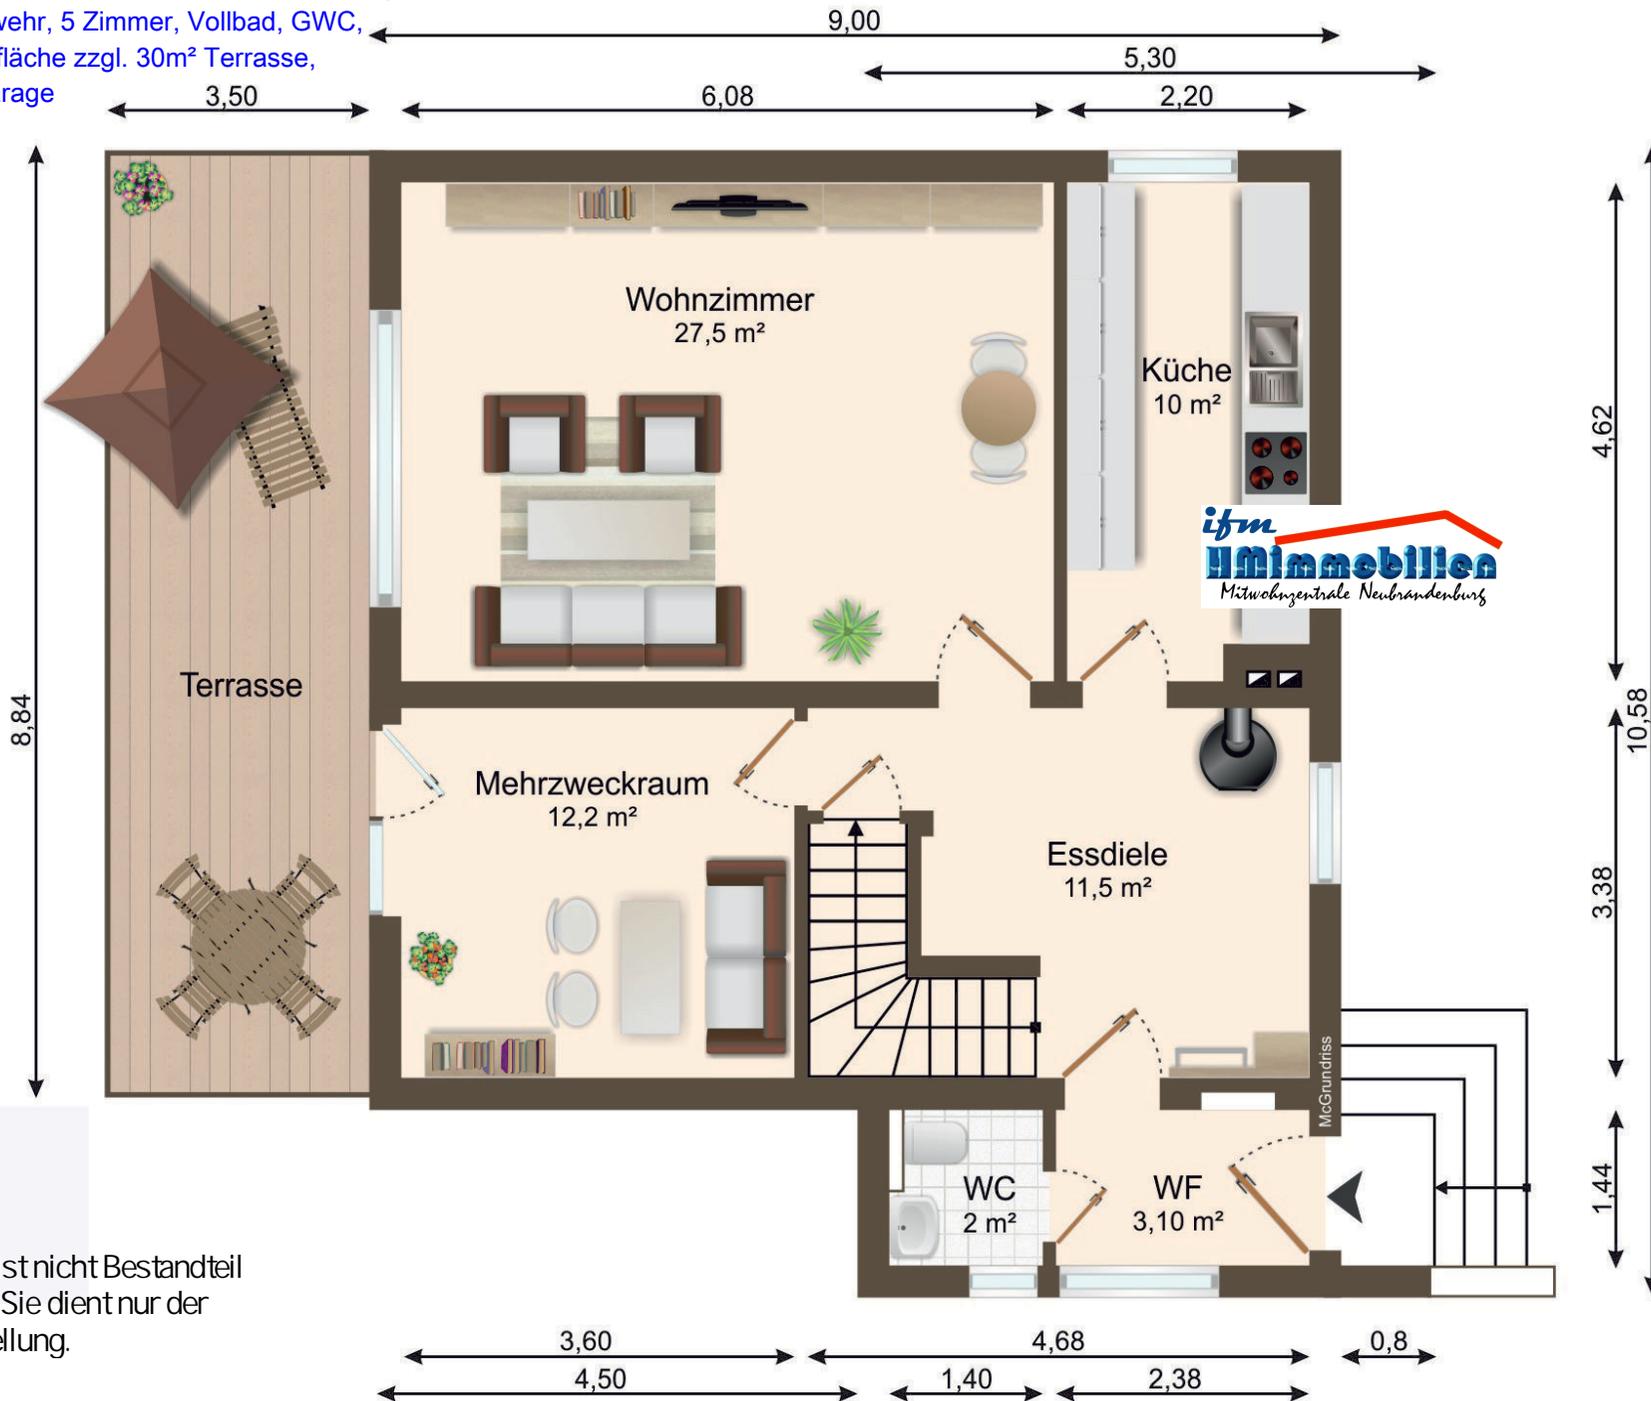


Objekt 9650, Einfamilienhaus Neubrandenburg,
 An der Landwehr, 5 Zimmer, Vollbad, GWC,
 117m² Wohnfläche zzgl. 30m² Terrasse,
 Vollkeller, Garage

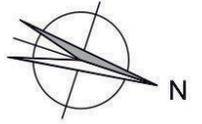

Hinweis:
 Die Möblierung ist nicht Bestandteil
 des Angebotes. Sie dient nur der
 besseren Darstellung.

Erdgeschoss