


GEMEINDE: HÖVELHOF
 GEMARKUNG: HÖVELHOF
 FLUR: 16
 FLURSTÜCK: ~~158~~ 162

Kreis Paderborn
Searchmap

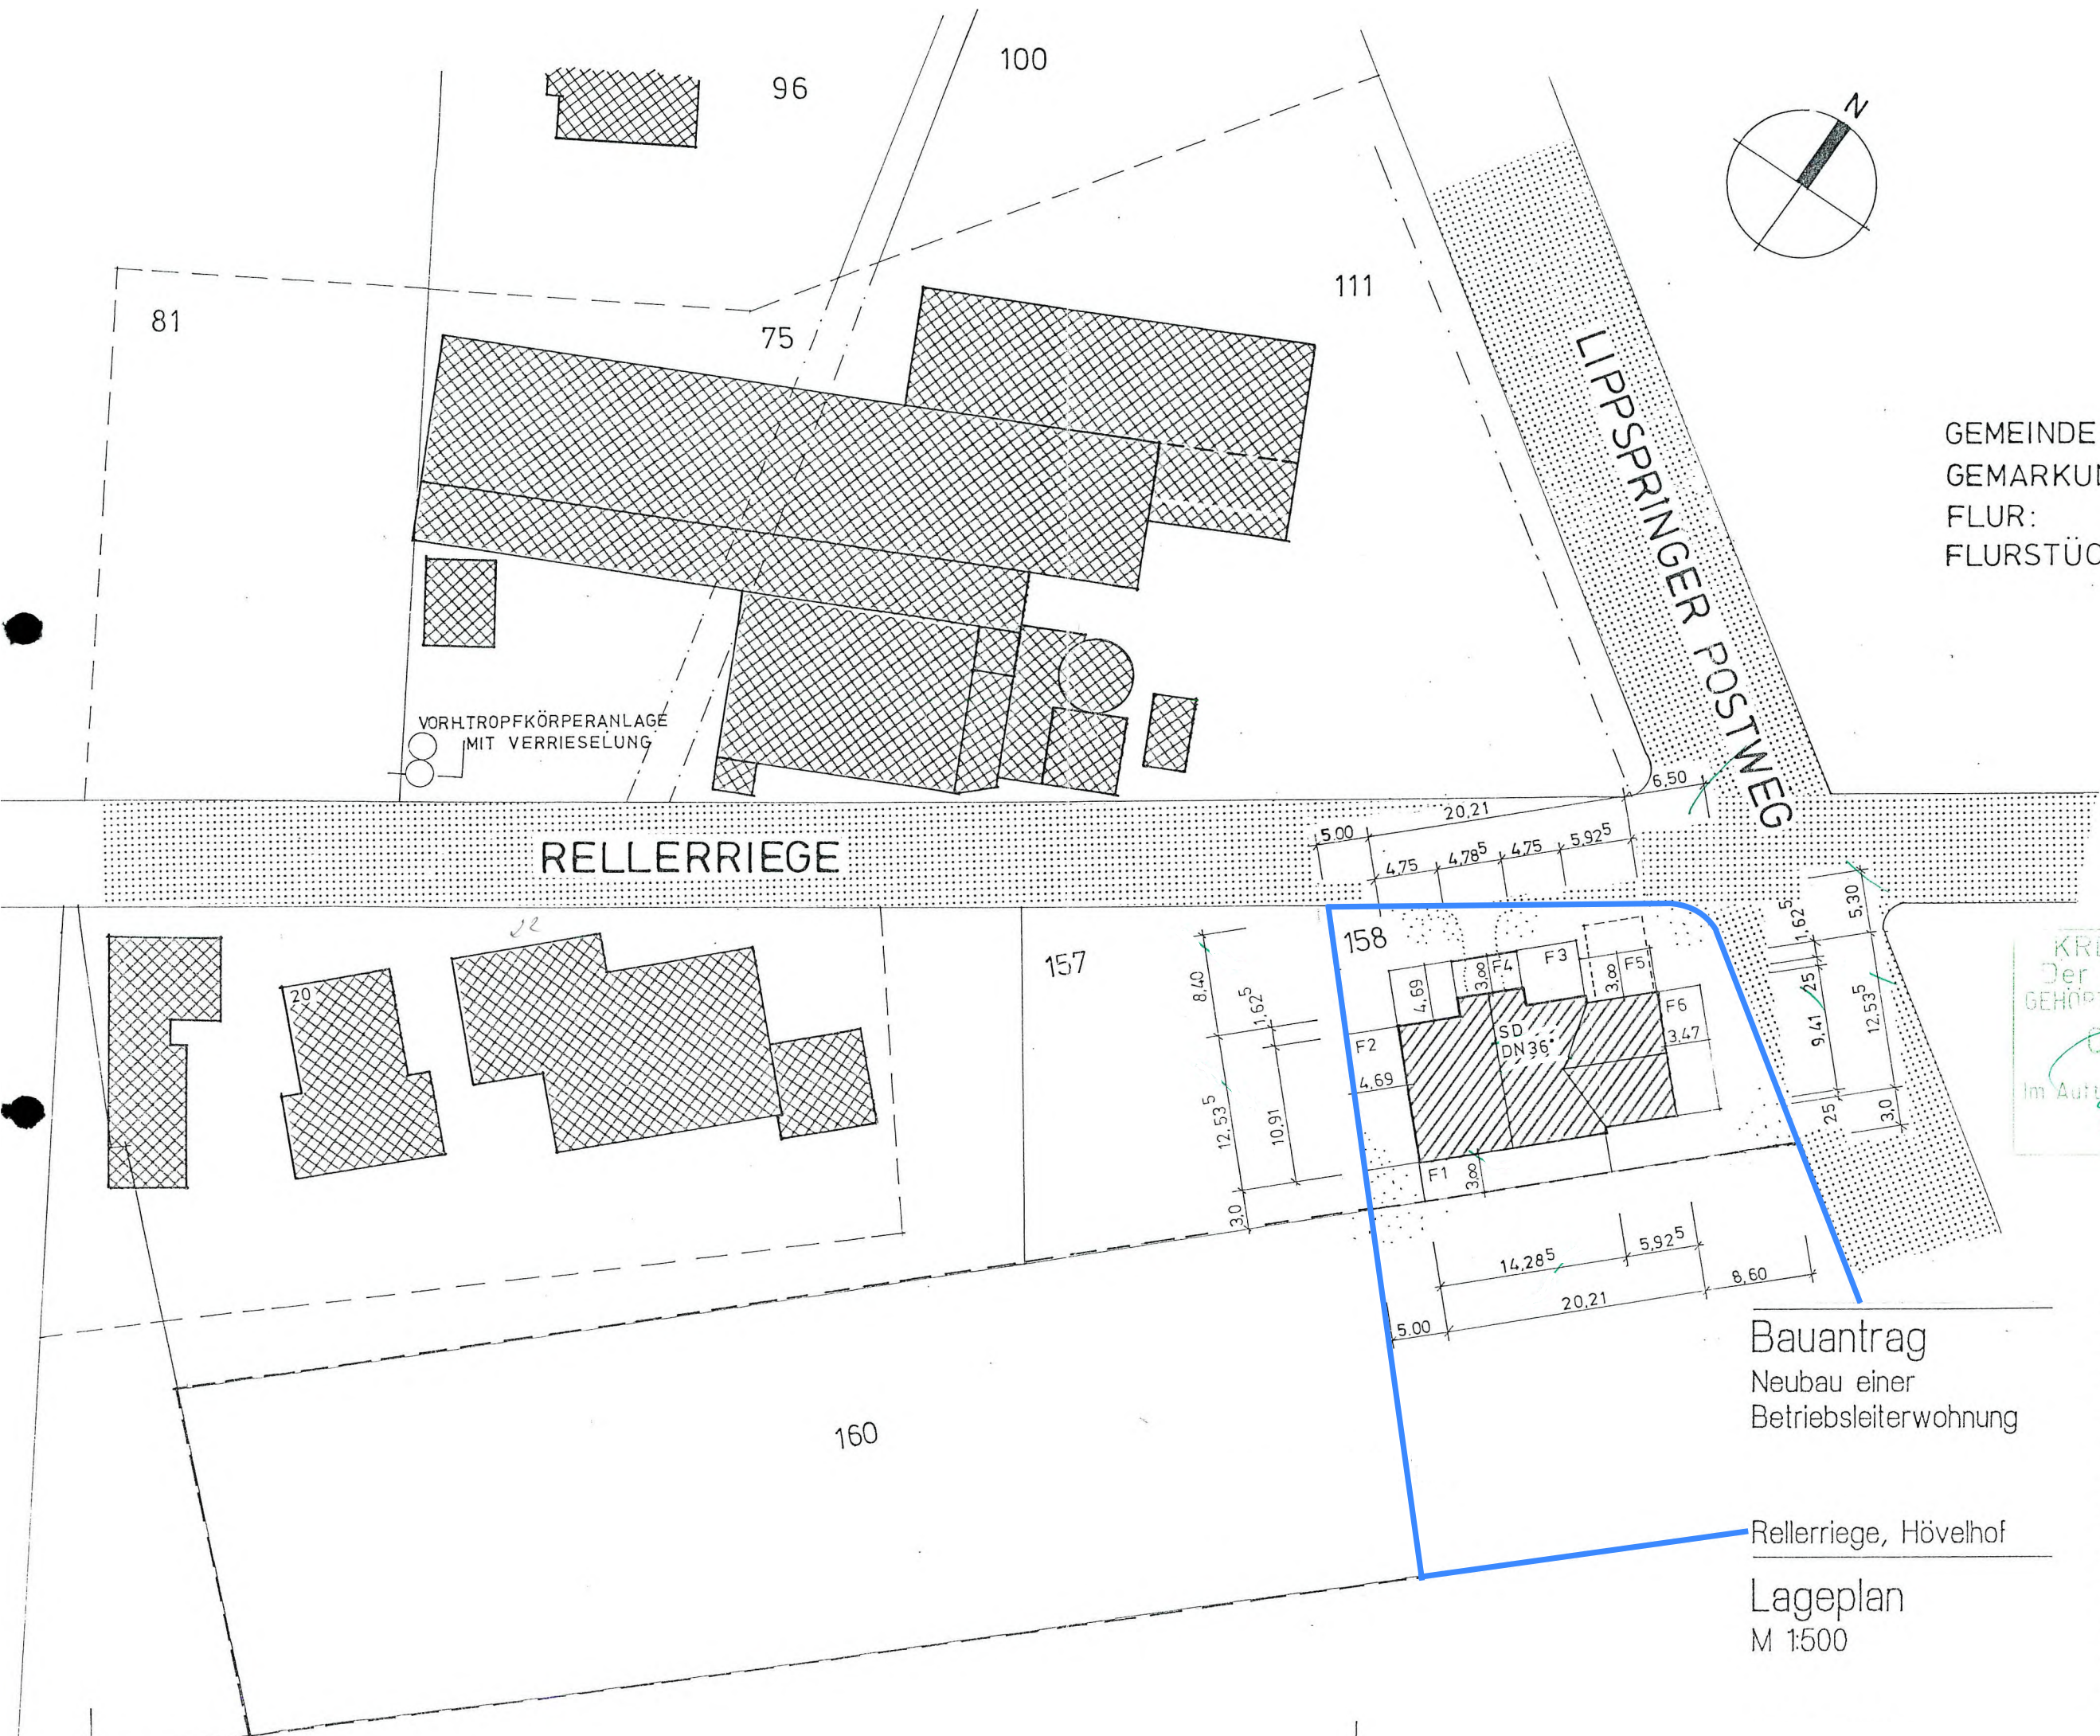

Bauantrag
 Neubau einer
 Betriebsleiterwohnung

Rellerriege, Hövelhof

Lageplan
 M 1:500

Bauherr: *K.H. Merschmann*
 KM TECHNIK
 K.H. Merschmann
 VonderRecke Str. 4
 33161 Hövelhof
 Tel. 05257 - 5997

Planung:
 Bruno Förster Architekt BDB
 Kirchstraße 43
 33161 Hövelhof