


Kreis Rottweil
 Gemeinde Eschbronn
 Gemarkung Mariazell

Nord

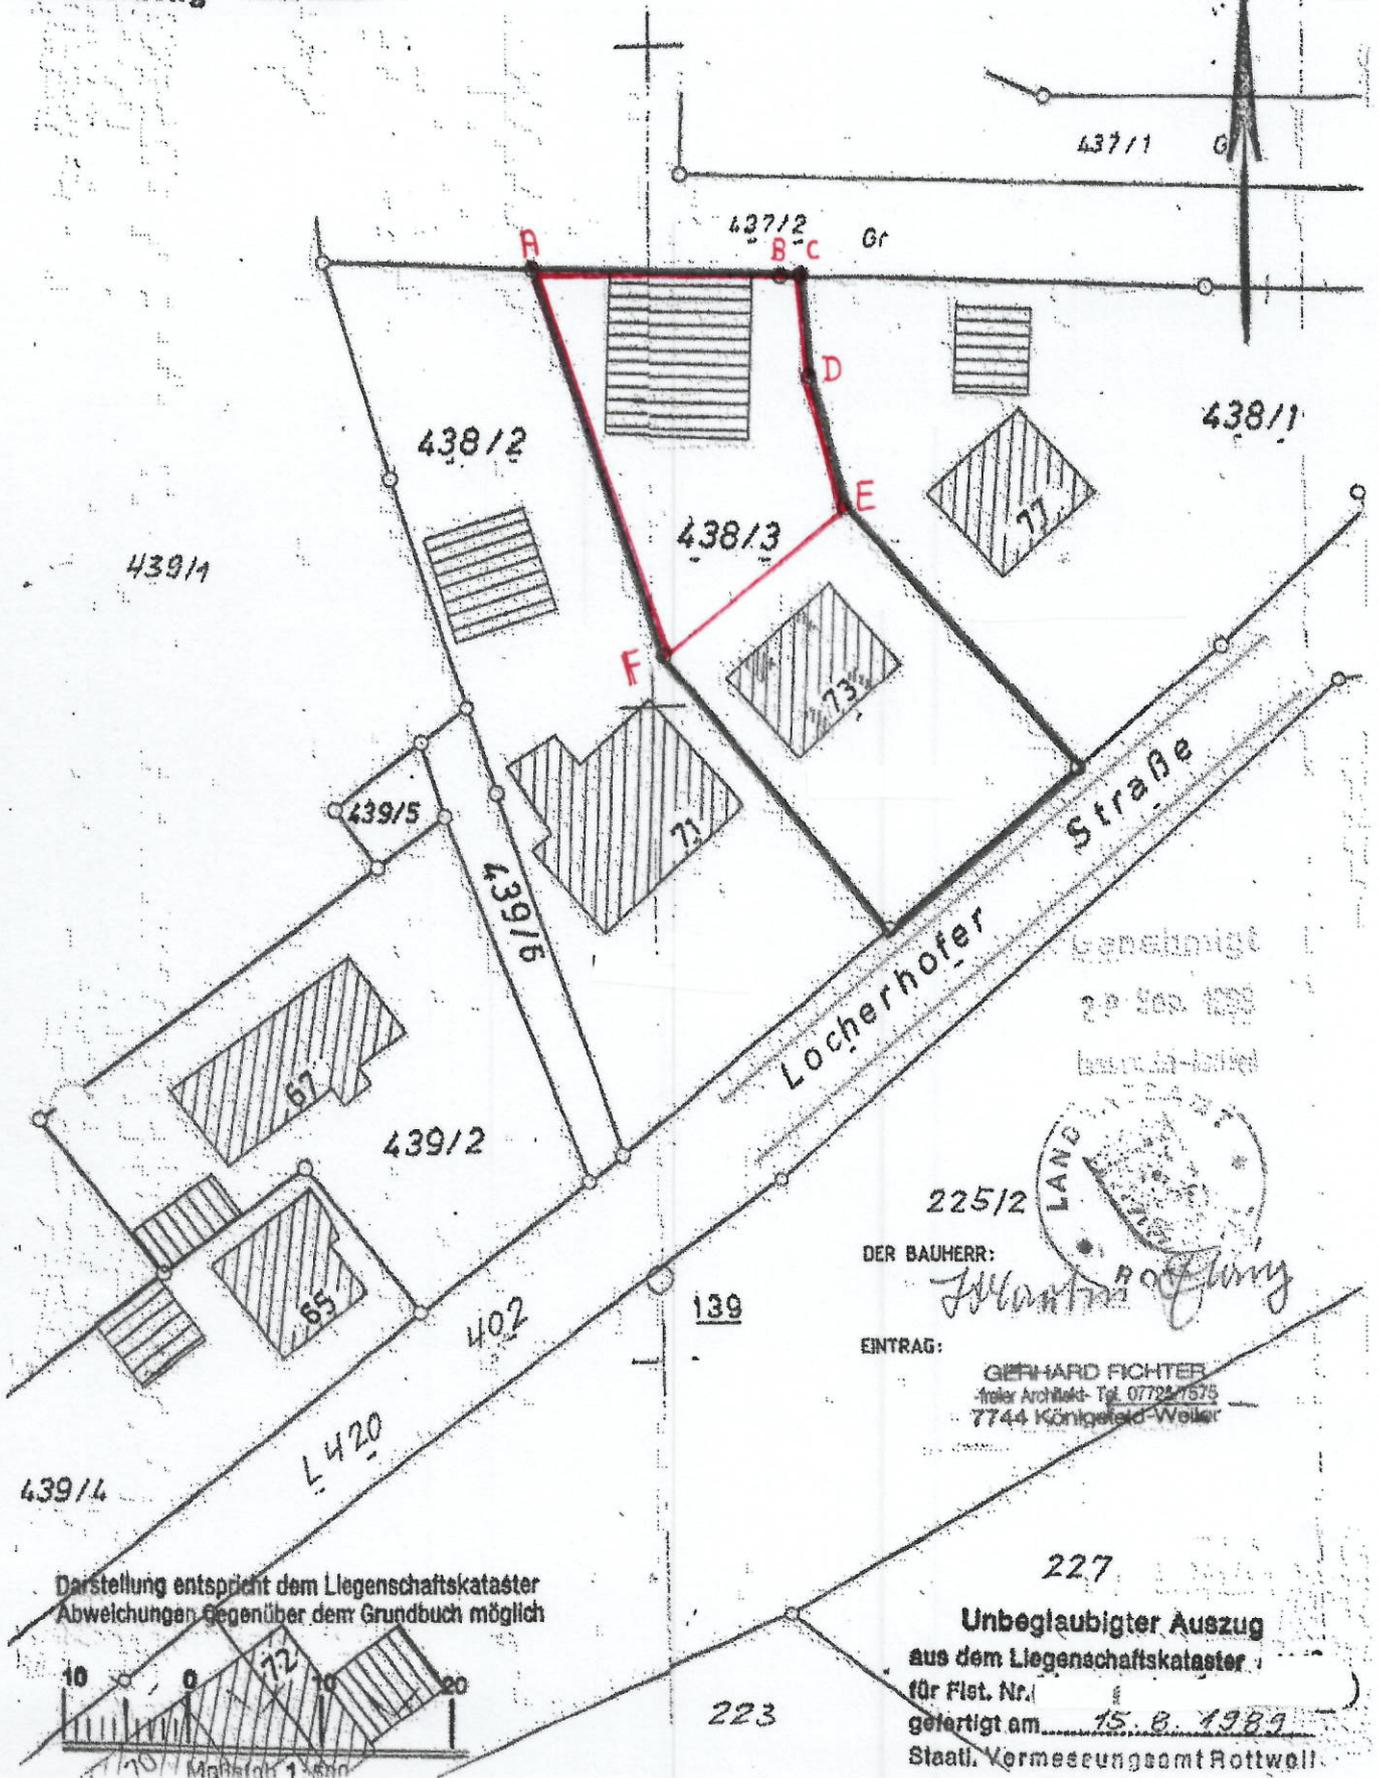

Darstellung entspricht dem Liegenschaftskataster
 Abweichungen gegenüber dem Grundbuch möglich

225/2
 DER BAUHERR:
Johanna Pöschling
 ENTRAG:
 GERHARD FICHTER
 freier Architekt - Tgl. 07722/575
 7744 Königfeld-Weller

227
 Unbeglaubigter Auszug
 aus dem Liegenschaftskataster
 für Flst. Nr. 1
 gefertigt am 15.8.1989
 Staatl. Vermessungsamt Rottweil