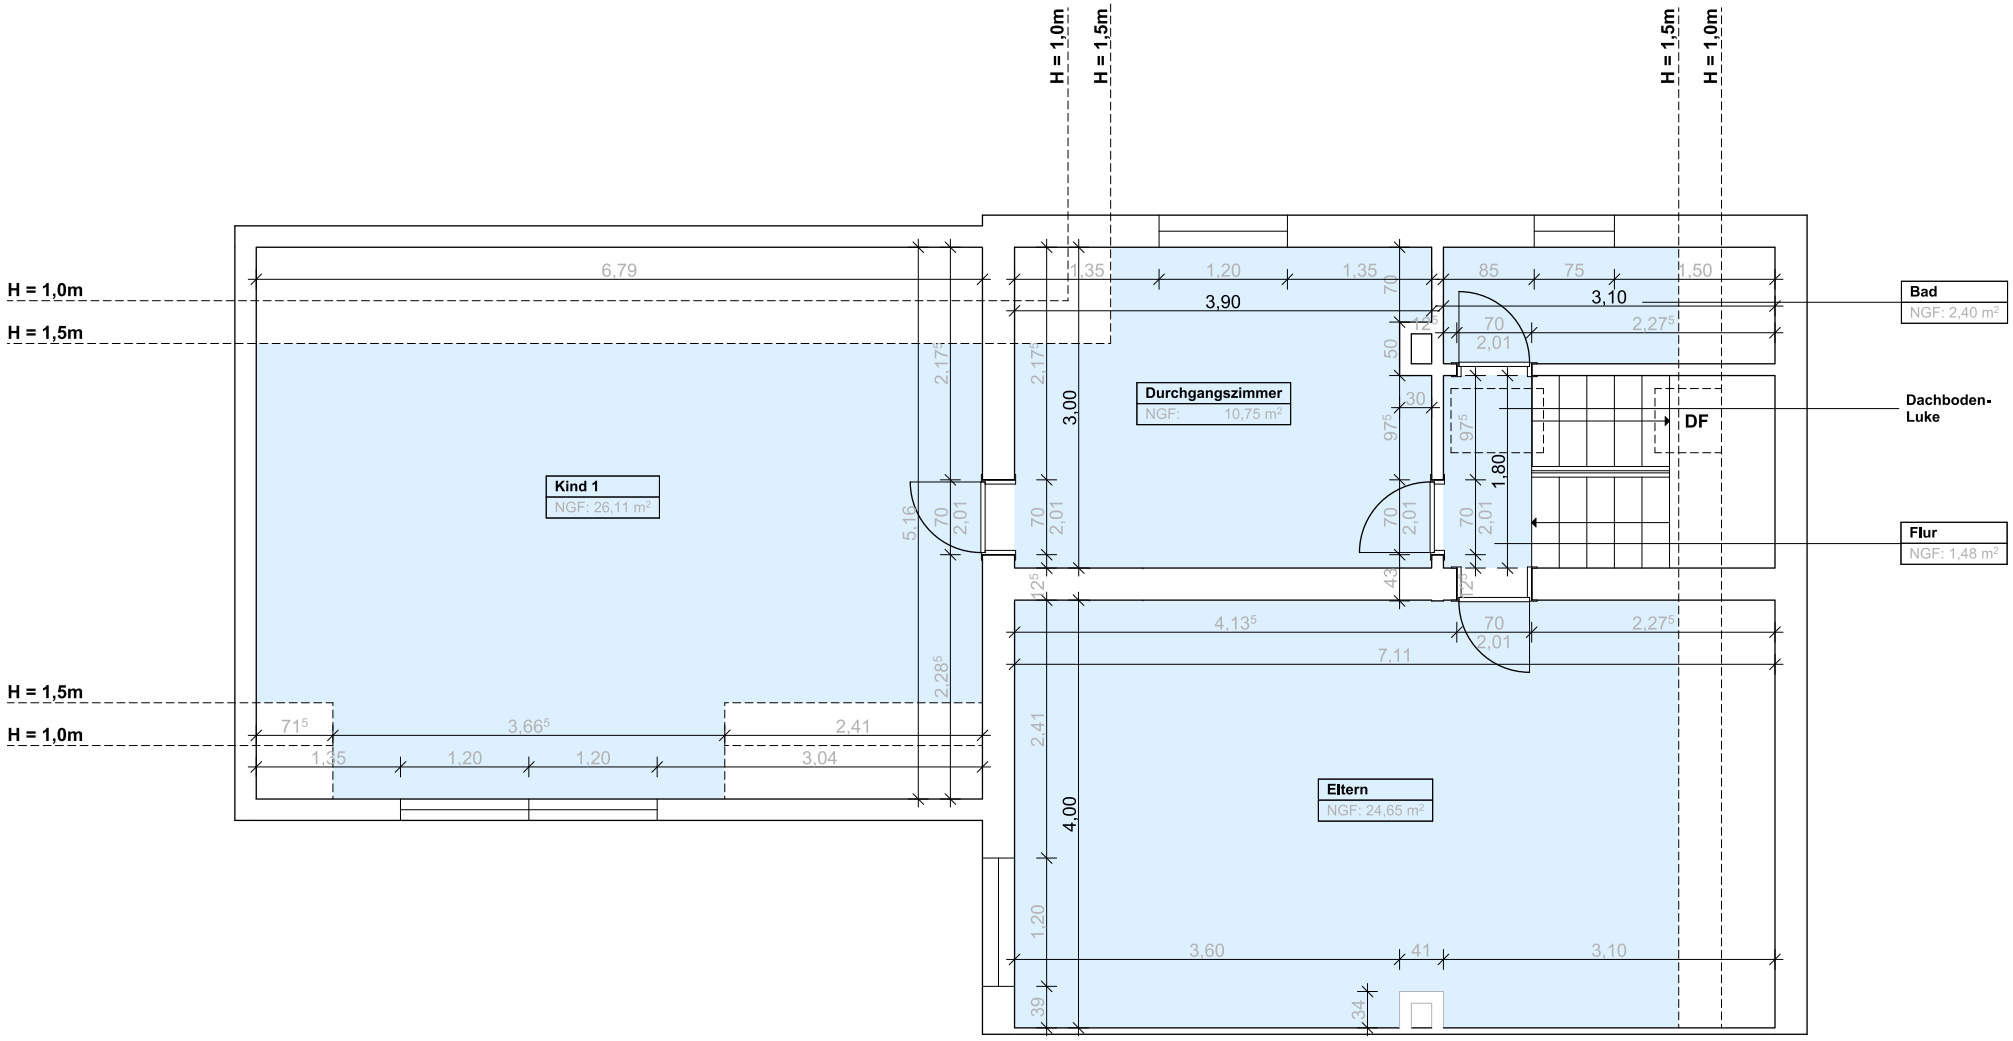

Bauteil	DIN A3
Grundriss OG	Maßstab 1:50