
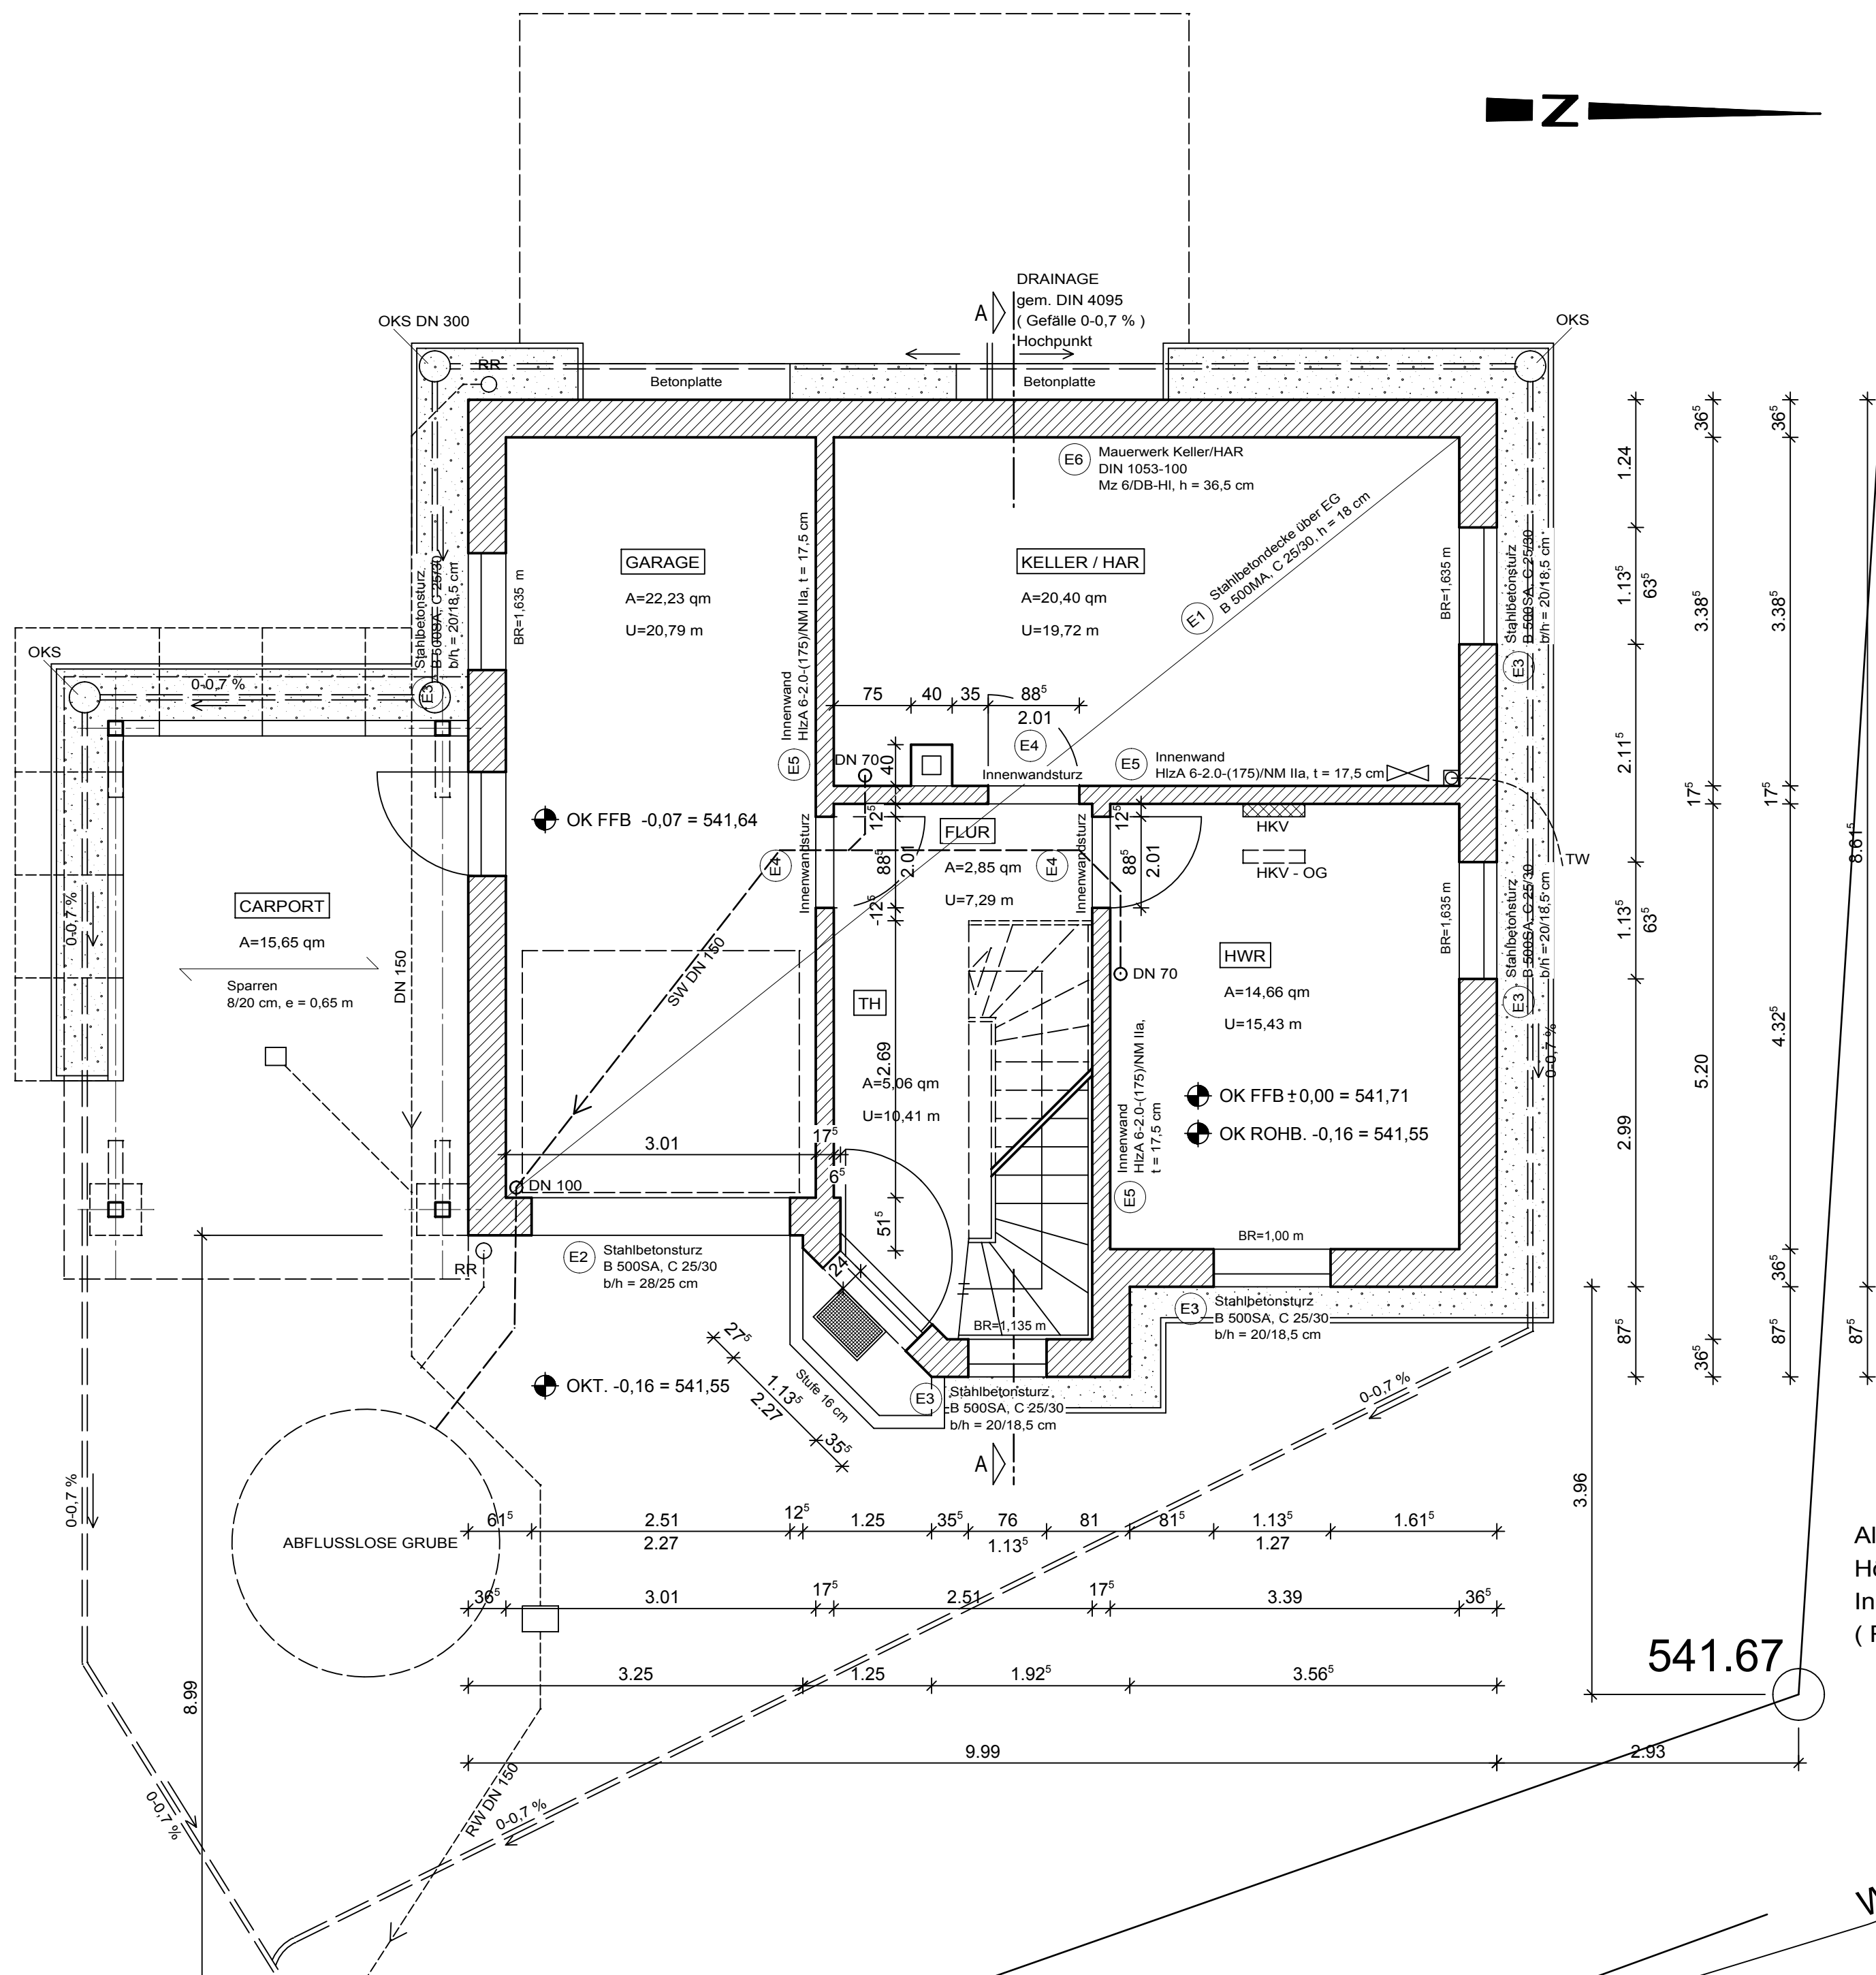
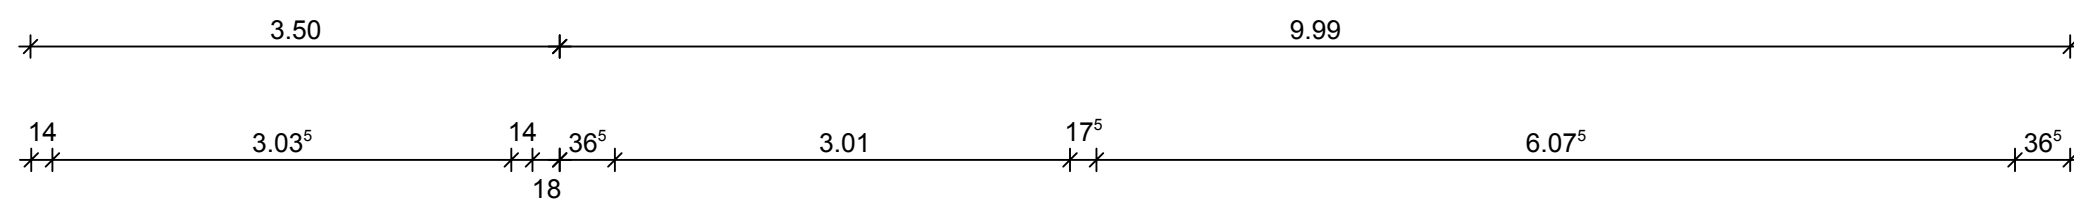


ERDGESCHOSS

Gesamtwohnfläche : 141,01 m²

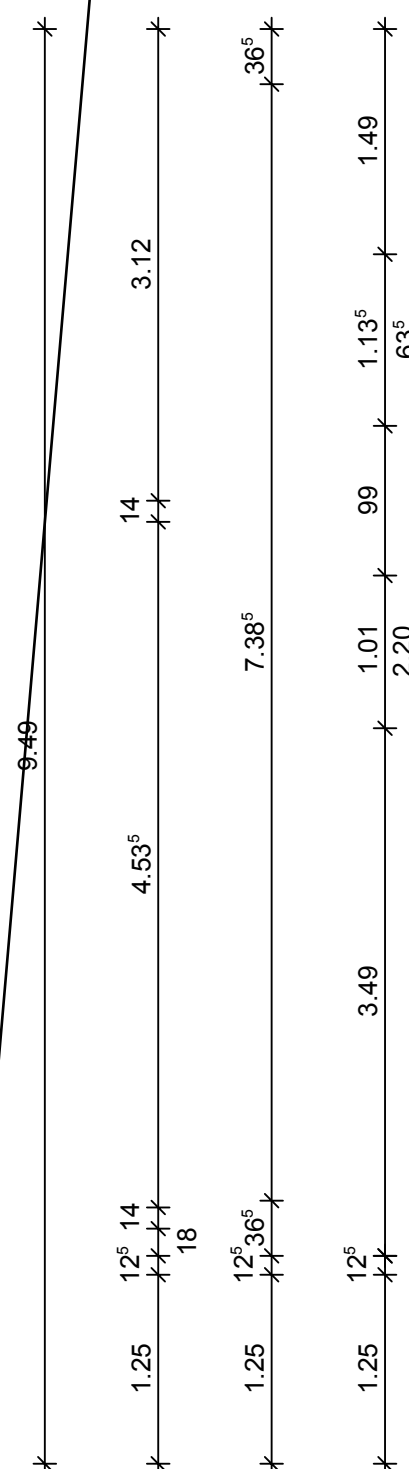

Alle Maße sind am Bau zu prüfen!
Höhenmaße sind Rohbaumaße!
Innentür- Höhenmaße sind Fertigmaße
(Rohbaulichte über FFB)!

WEGKANTE