

ZEICHNUNG ZUM NEUBAU EINES MEHRFAMILIENHAUSES

FÜR FRAU LORE GREFE, LÜDENSCHIED, NOELLEWEG.


BAUSTELLE: IN DER MARK

MASSTAB 1:100

DIN-Maße einhalten!

SAMTLICHE DÄMMUNGEN AUSREICHEND
GEGENSCHÄTTIGT. DIE DÄMMUNG VOR
DEM VERLEGEN DES BODENES IST
VORZUZEHEN. DIE DÄMMUNG
DES DACHES UND DER FÜHRUNGS
DER ISOLIERUNG ERFÖRDERLICH

Wärme- und Schallschutz
nach DIN 1077

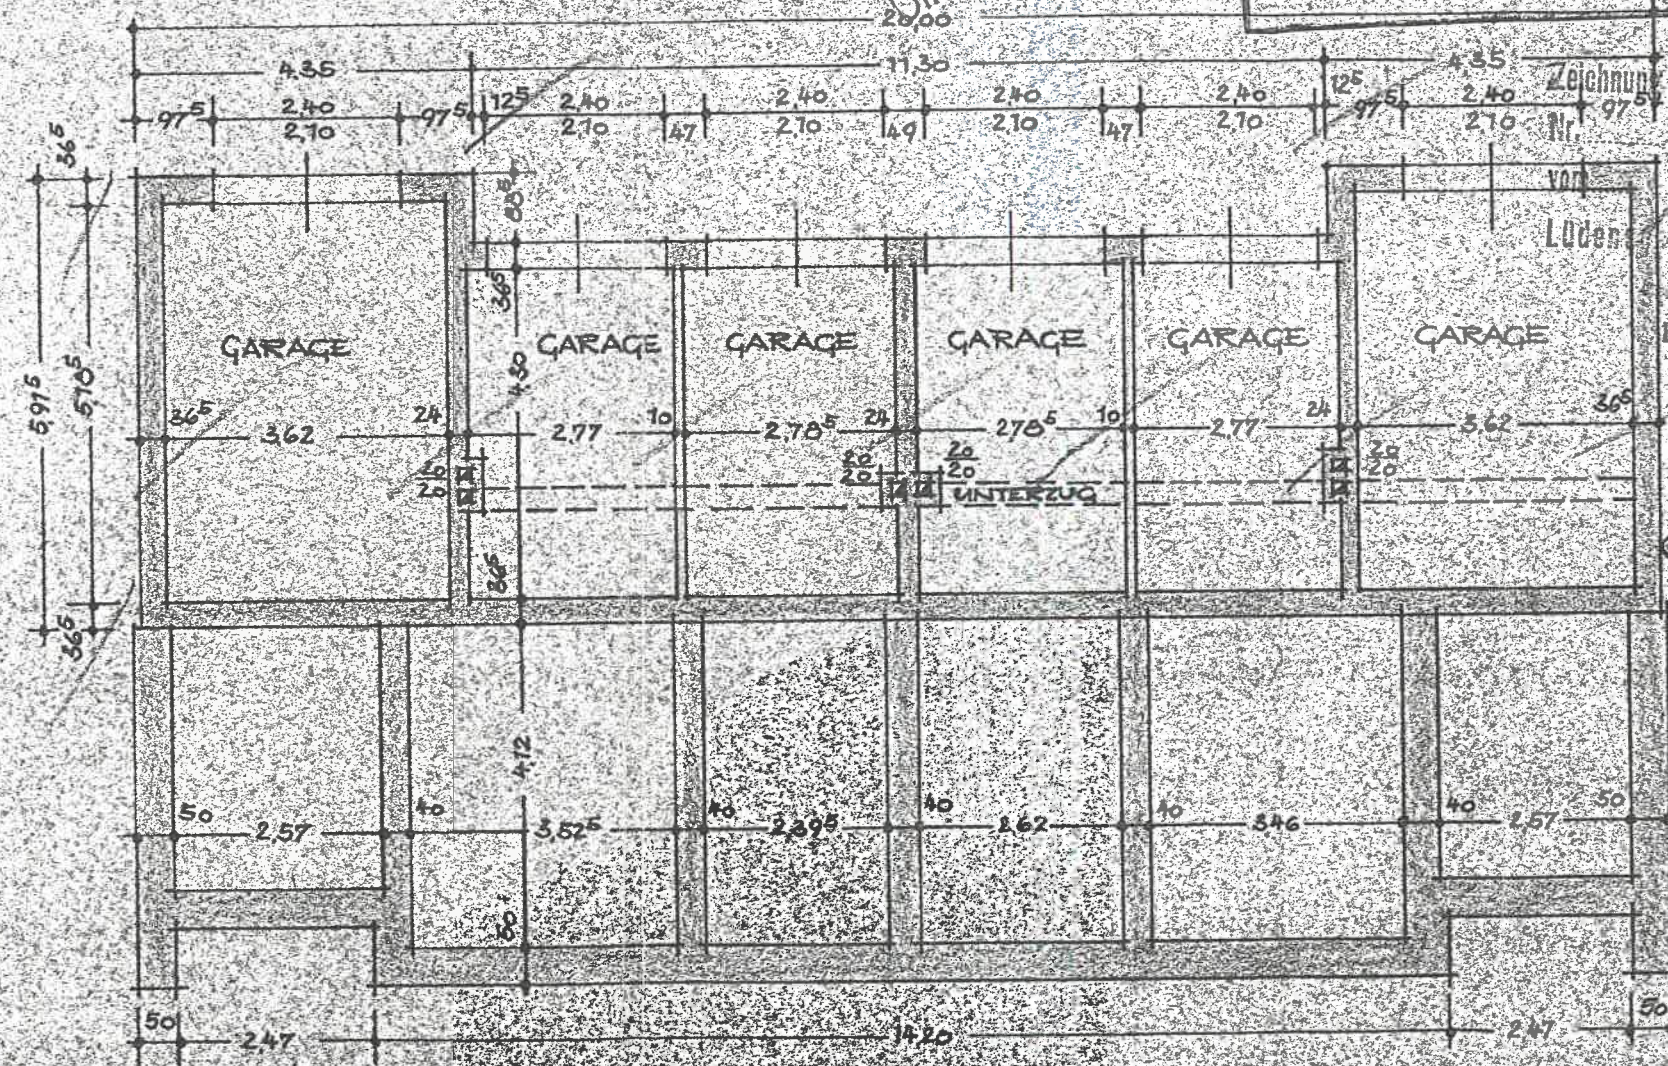

UNTERGESCHOSS

LÜDENSCHIED, DEN 3.2.1959

- ZIEGELMAUERWERK
- HOHLBLOCKMAUERWERK
- SCHWEMMSTEINMAUERWERK
- BETON

STADT LÜDENSCHIED
BAU- u. TECH. AMT
LÜDENSCHIED
Bauingenieur

DER BAUHERR:

Lore Grefe

DER UNTERNEHMER:

JOSEF KLEIN, BAUUNTERNEHMUNG
LÜDENSCHIED

Zeichnung stimmt mit der Bauverteilung
Nr. 1339/59
16. JUNI 1959 überein.
7. MRZ. 1960

