


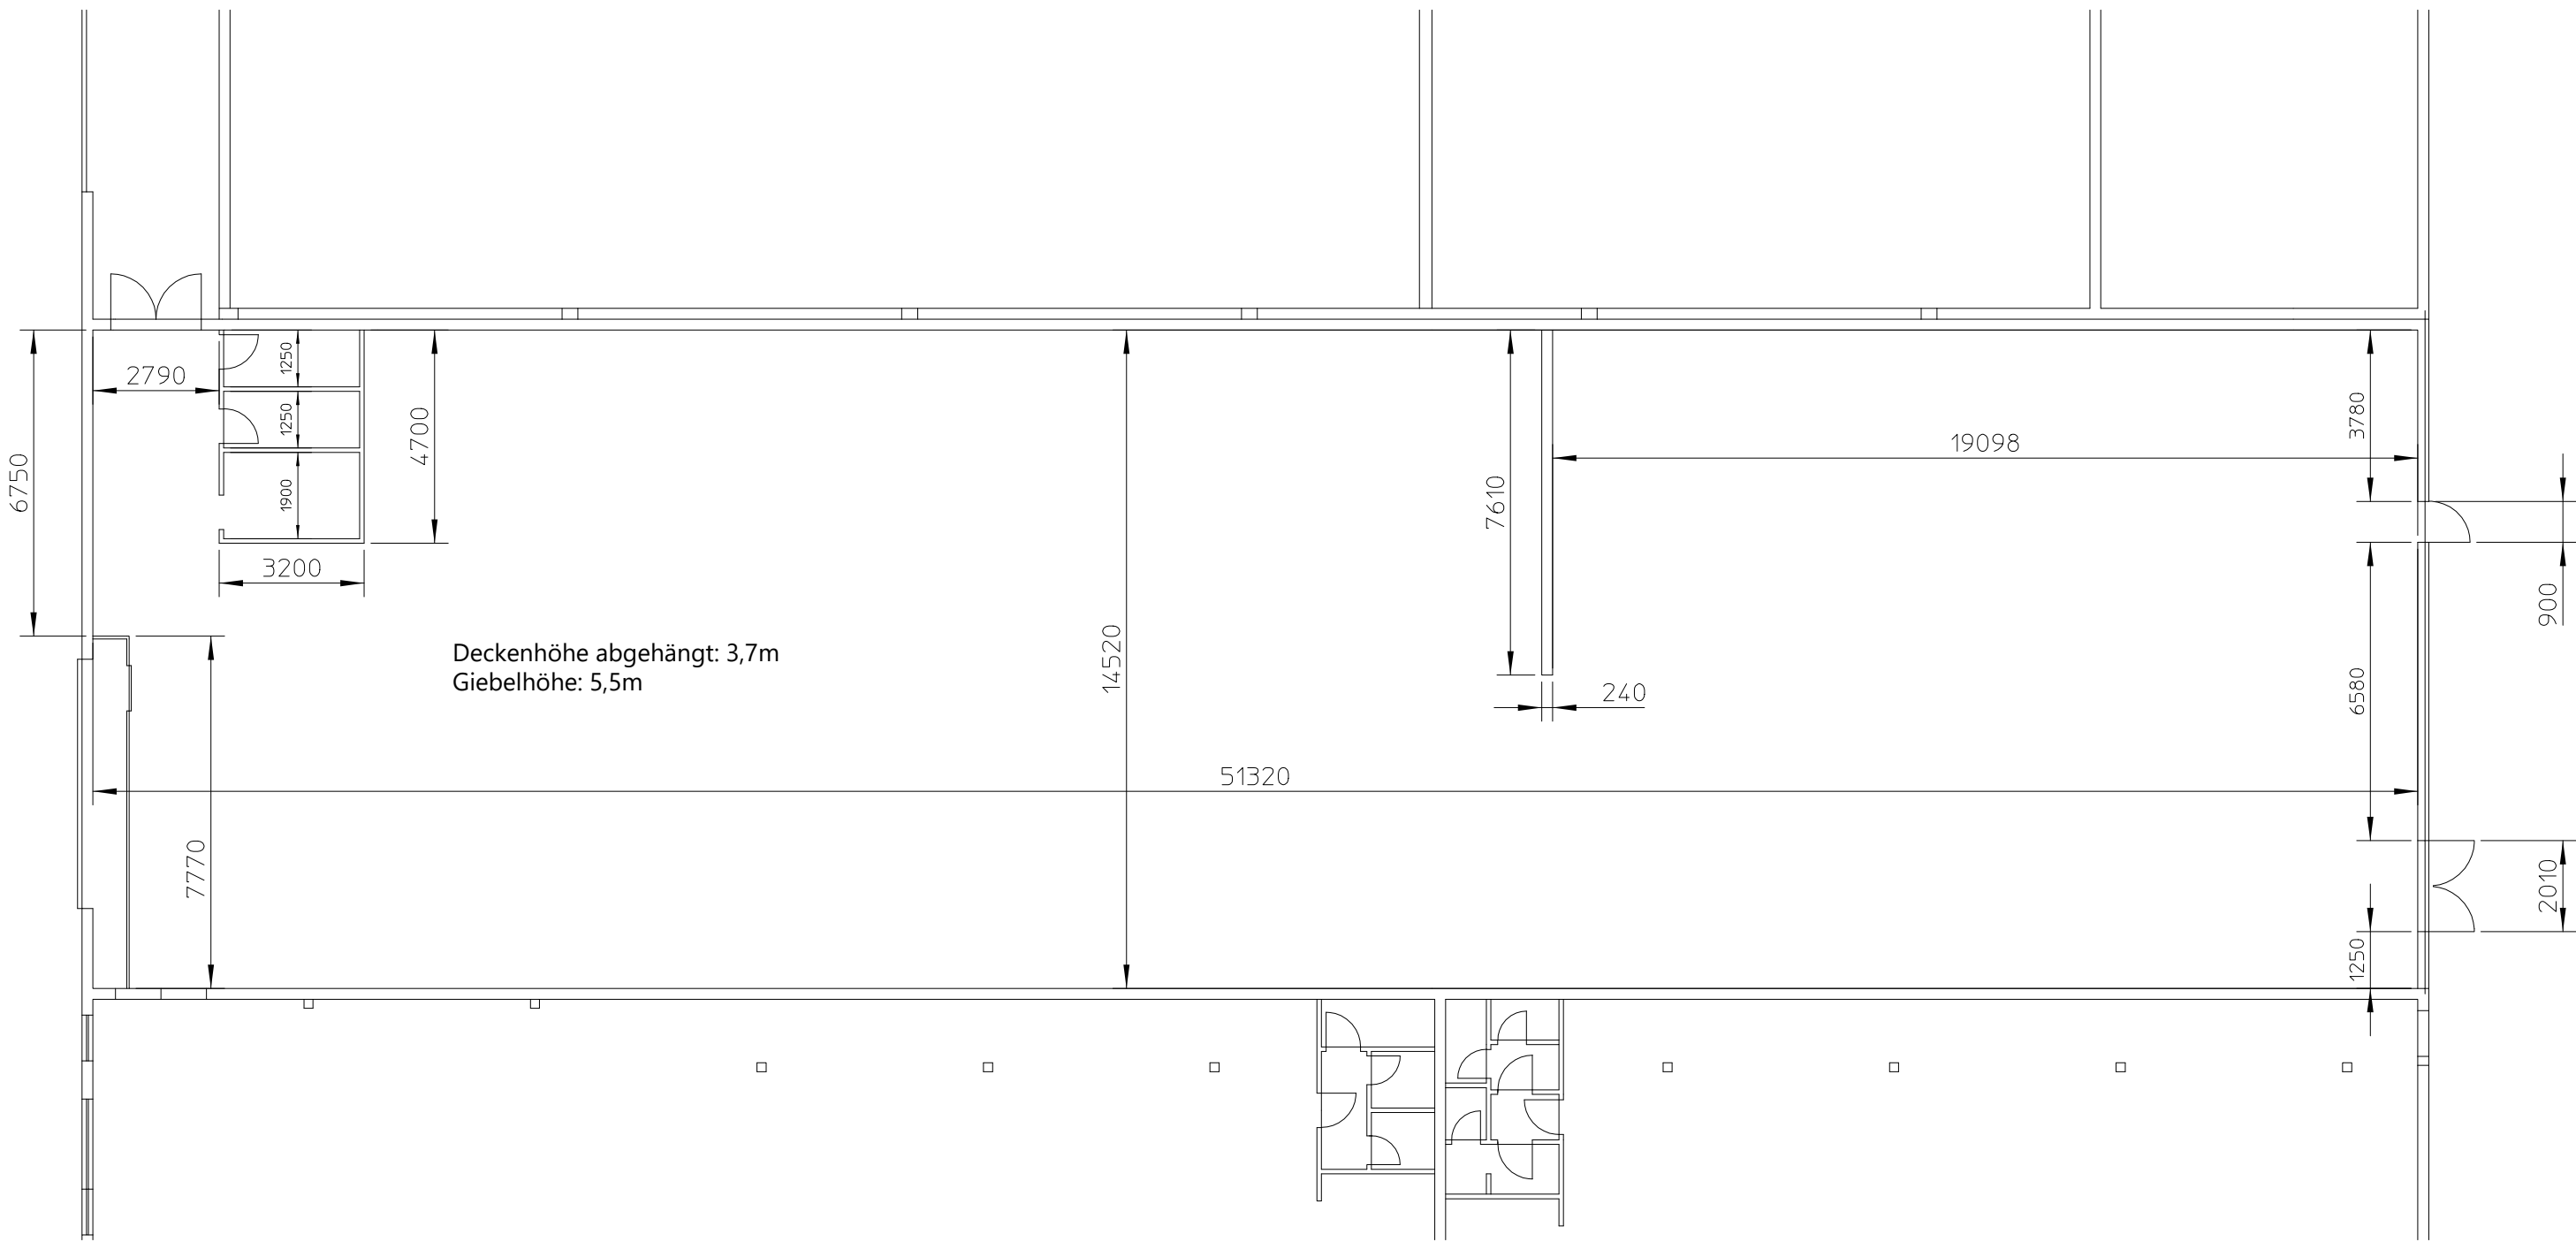

Wert = Prüfmaß

Diese Zeichnung darf ohne unsere Genehmigung weder vervielfältigt, noch dritten Personen zur Einsicht oder zu anderen Zwecken überlassen, noch anderweitig missbräuchlich benutzt werden. (§15 des Gesetzes vom 19.06.1901, §18 des Gesetzes vom 07.06.1909)				Material: . . .			Modell: Vermietung Zajadacz		M1:1000
							Art-Nr:		
Index	Aenderung	Datum	Name		Datum	Name	Benennung Grundriss_Wilhelm Schimmel Pianofortefabrik GmbH		
				Bearb.	22.07.22	M. Engelmann			
				Gepr.					
				Freig.					
							Zeichnungsnummer K102057		Blatt 2
Ersatz für:									