



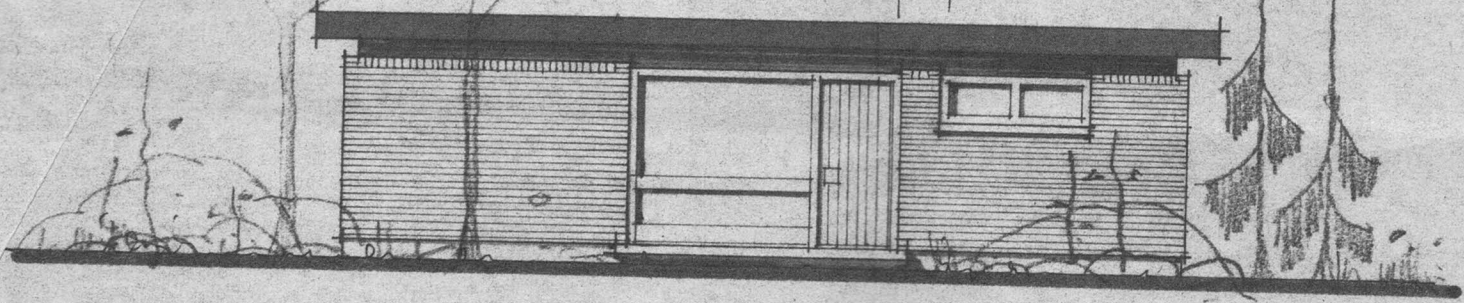

EINGANGSSEITE

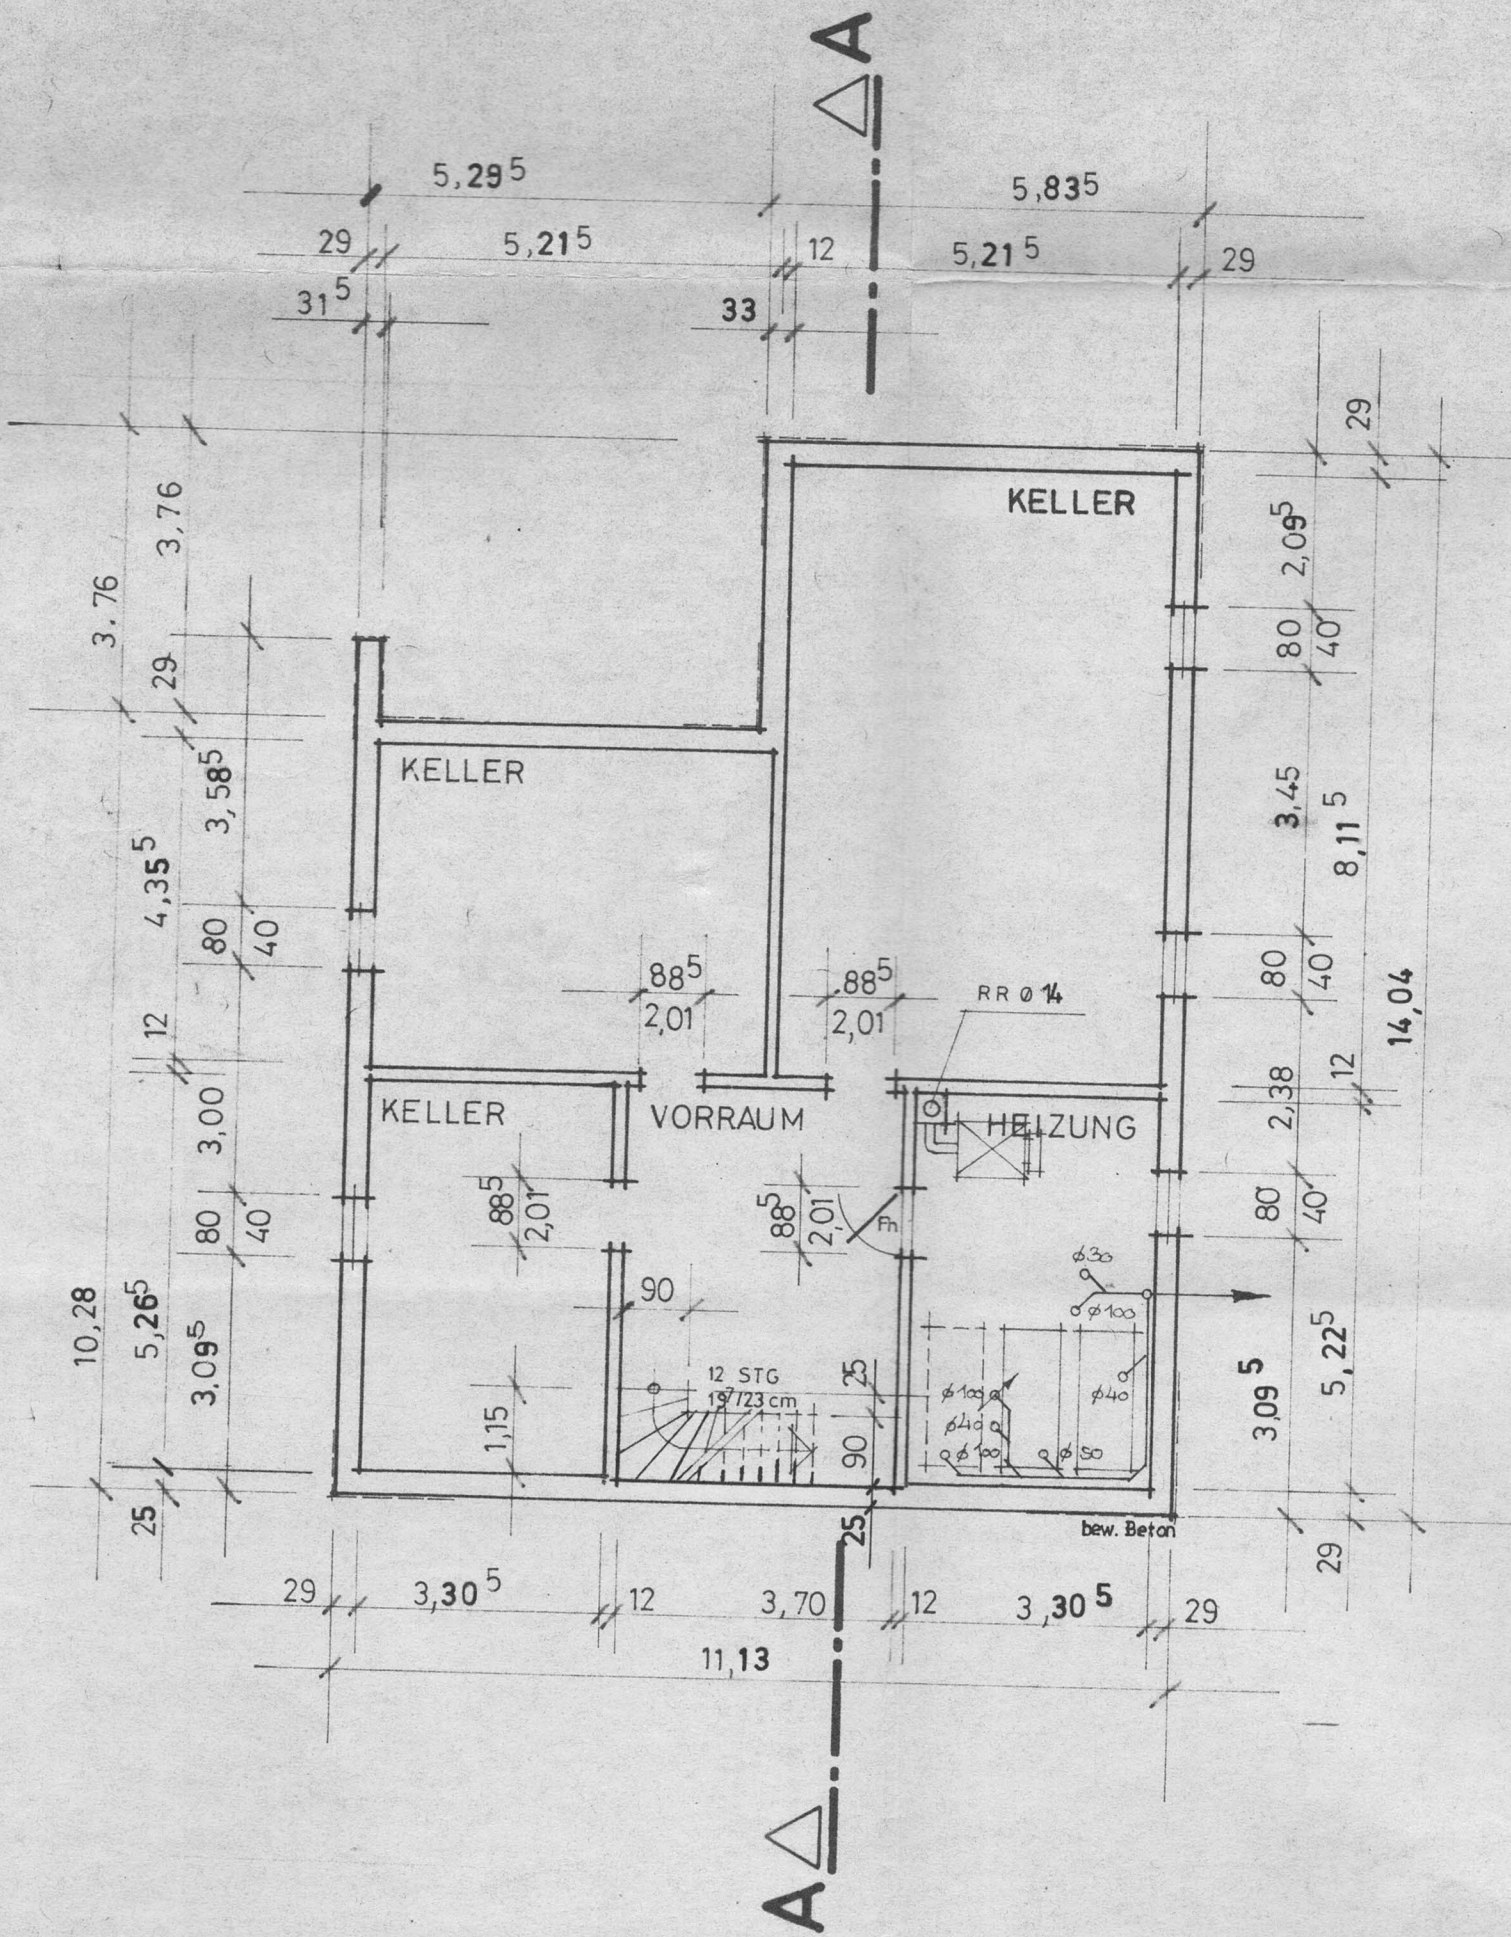

11⁵ cm VKSV
4 cm LUFTSCHICHT
4 cm STYROPOR
16 cm BETON

KELLERGE SCHOSS