


ALLE FINSCHLAGIGEN
 DIN UND TECHNISCHEN
 VORSCHRIFTEN SIND BEI
 DER BAUAUSFÜHRUNG
 ZU BEACHTEN

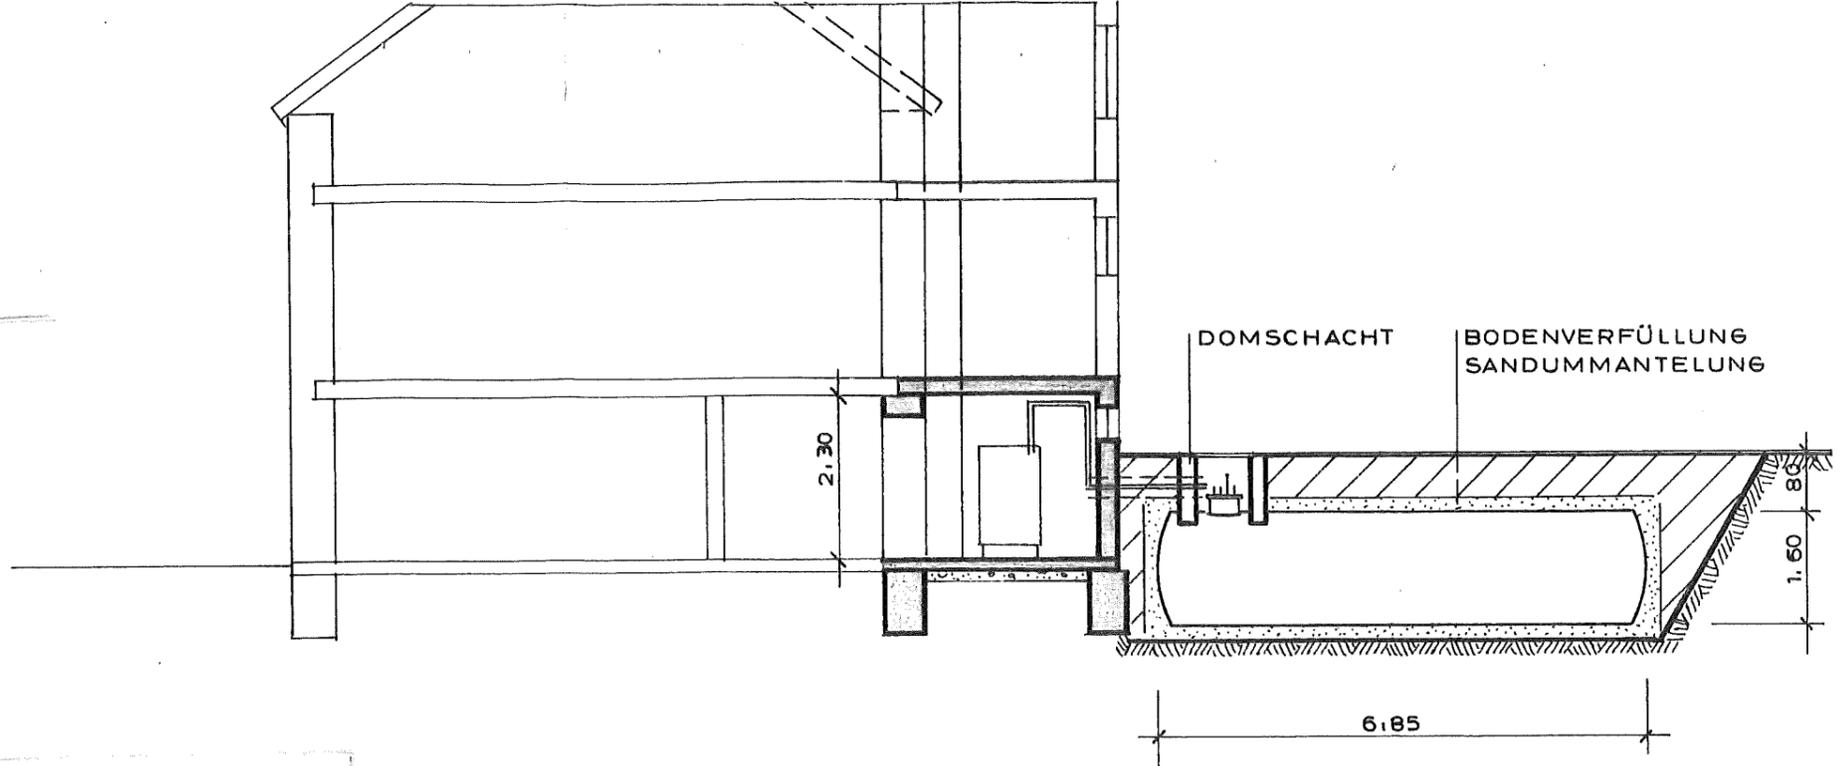

SCHNITT

ERDTANK NACH DIN 6608/2
 TANKINHALT: 13.000 LITER
 LÄNGE: 6,85 m ø 1,60 m

BAUSCHEIN-NR. 838/85
 DER KREISVERWALTUNG
 TRIER-SAARBURG
 BAUKONFORMITÄTSGEBÜHRE
 BEZUGSABSTÄLUNG
 Hochbauingenieur


NACHTRAG ZUM BAUSCHEIN-NR. 838/85
 EINBAU EINES ERDTANKS ZUR LAGERUNG VON HEIZ
 BAUORT: WALDRACH, UNTERE KIRCHSTR. 3
 BAUHERR: STEFAN VALERIUS

M. 1 : 100 BAUHERR PLANER


ARCHITEKTURBÜRO
KRELL
 LANGHECKSTRASSE 20
 55071 MDRISHEID
 TELEFON 0 65 00 - 8037

UNDRISS ERDGESCHOSS

UNTERE KIRCHSTR.

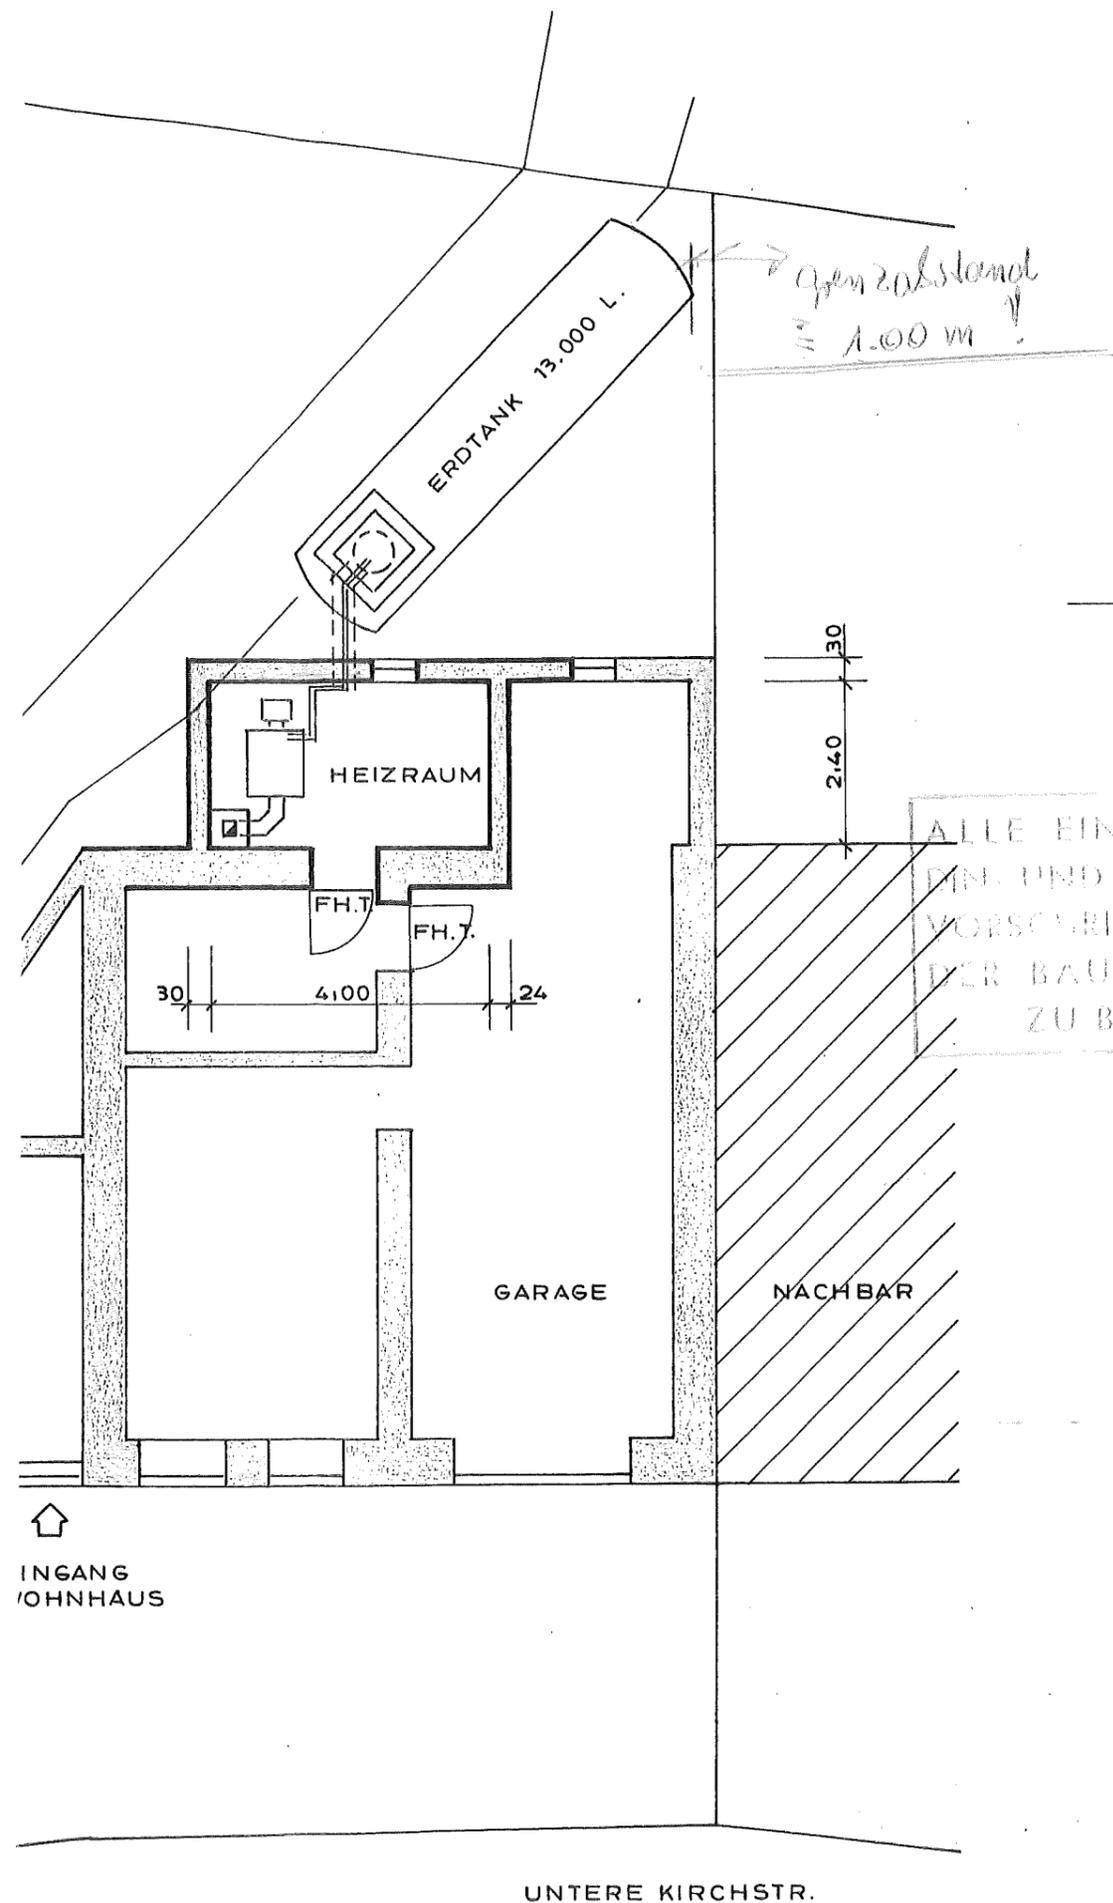

ALLE EINSCHLÄGIGEN
DIN- UND TECHNISCHEN
VORSCHRIFTEN SIND BEI
DER BAUANSIEDLUNG
ZU BEACHTEN

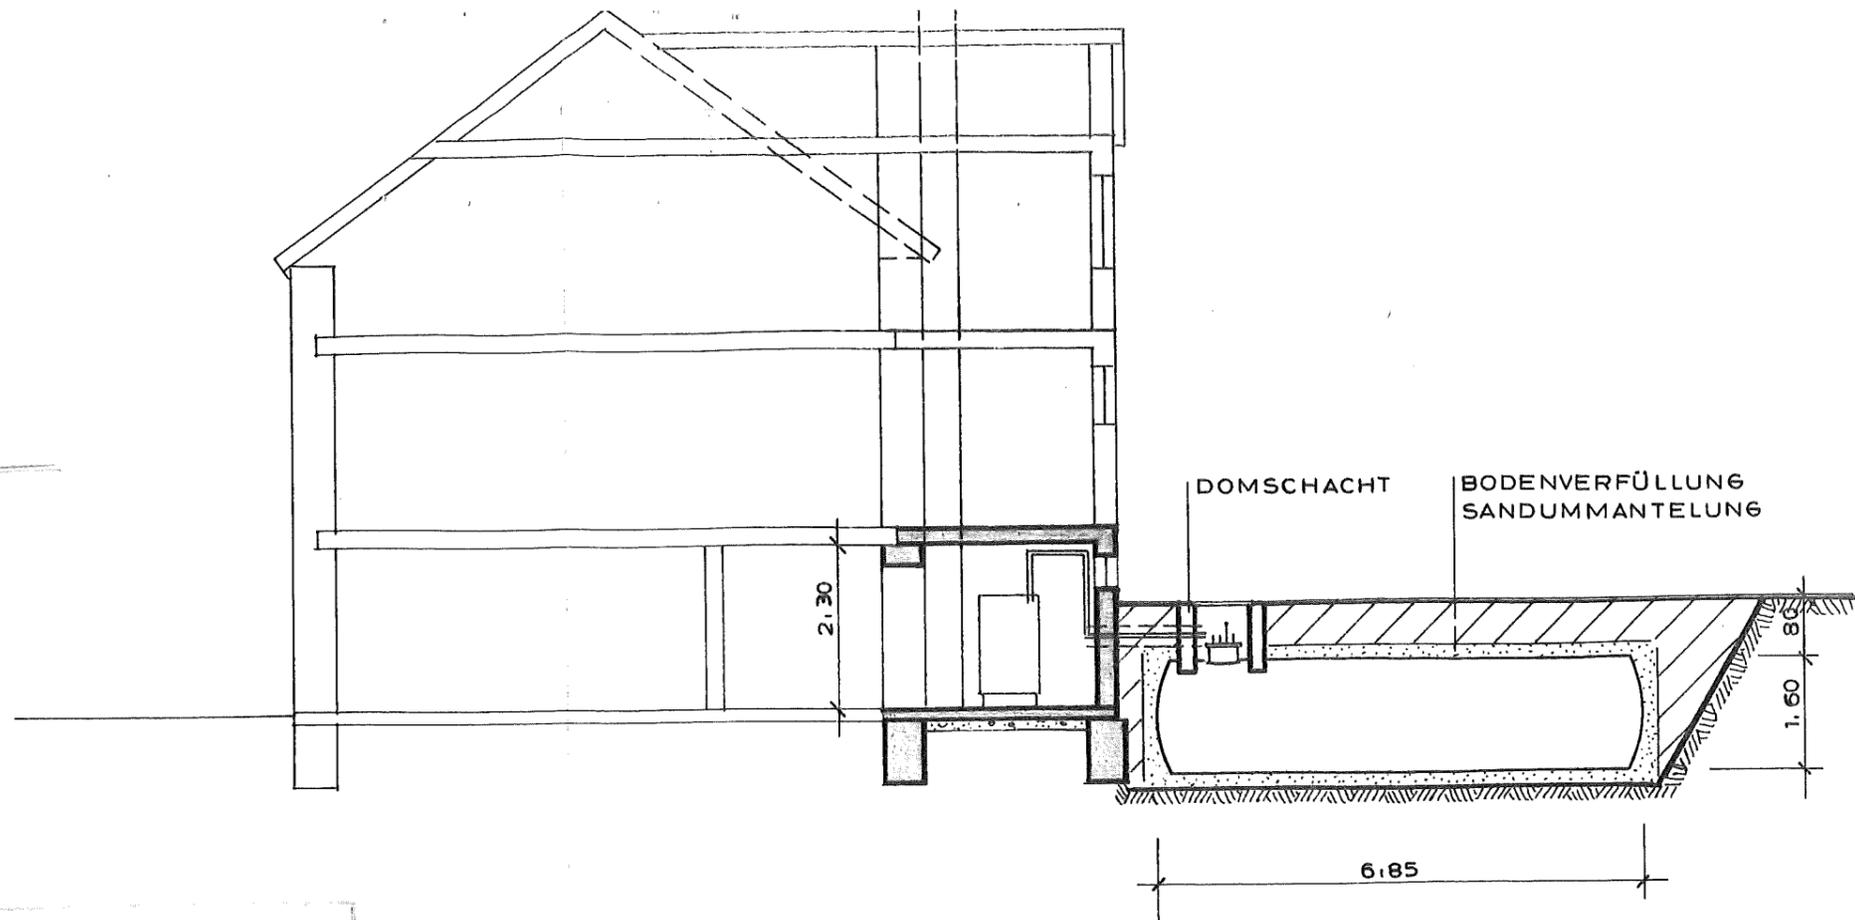

SCHNITT

ERDTANK NACH DIN 6608/2
TANKINHALT: 13.000 LITER
LÄNGE: 6.85 m ø 1.60 m

M. Krell
BAUSCHEIN
NR. 838/85
DER KREISVERWALTUNG
TRIER SAARBURG
BAUKONSTRUKTIV GEPRÜFT
LANGWECKSTRASSE 20
55041 MÖRSCHIED
Hochbauingenieur



NACHTRAG ZUM BAUSCHEIN-NR. 838/85
EINBAU EINES ERDTANKS ZUR LAGERUNG VON HEIZÖL
BAUORT: WALDRACH, UNTERE KIRCHSTR. 3
BAUHERR: STEFAN VALERIUS

M. 1:100



BAUHERR

PLANER

ARCHITEKTURBÜRO
KRELL
LANGWECKSTRASSE 20
55041 MÖRSCHIED

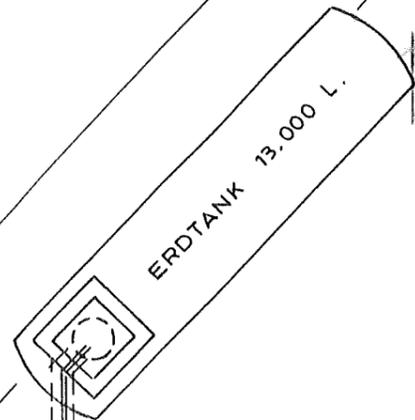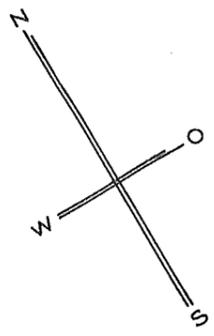

→ Grenzabstand
= 1.00 m !

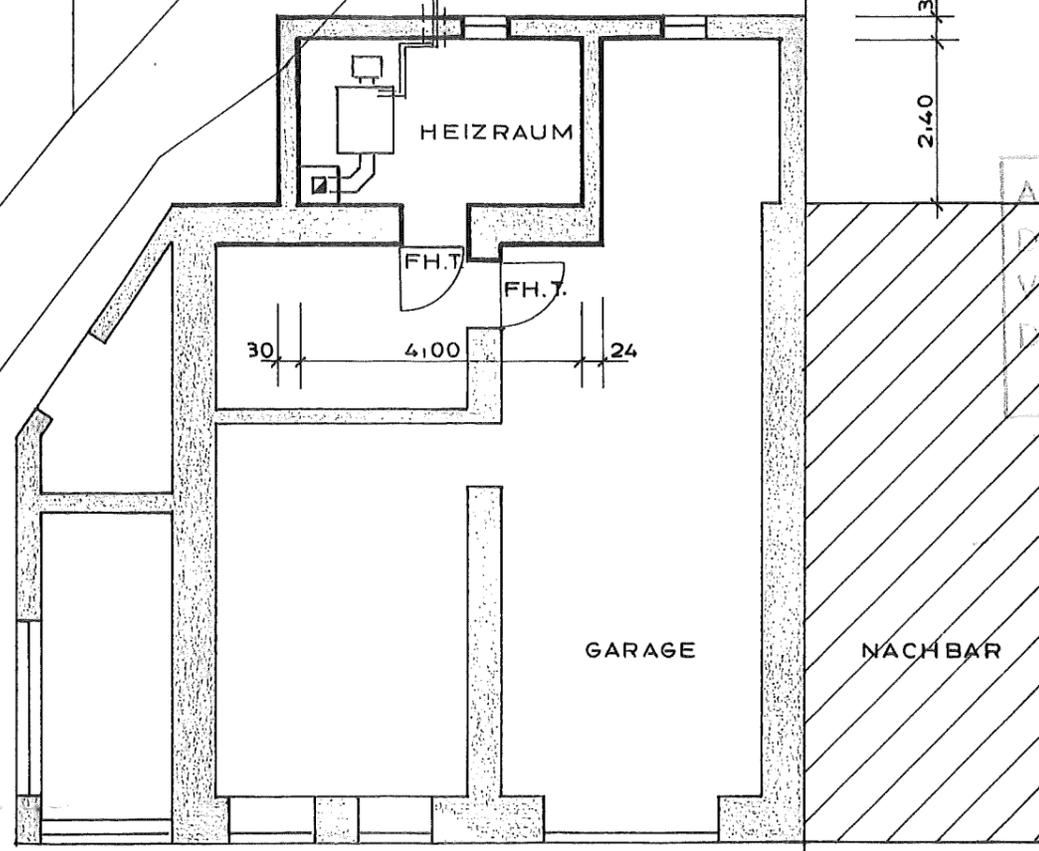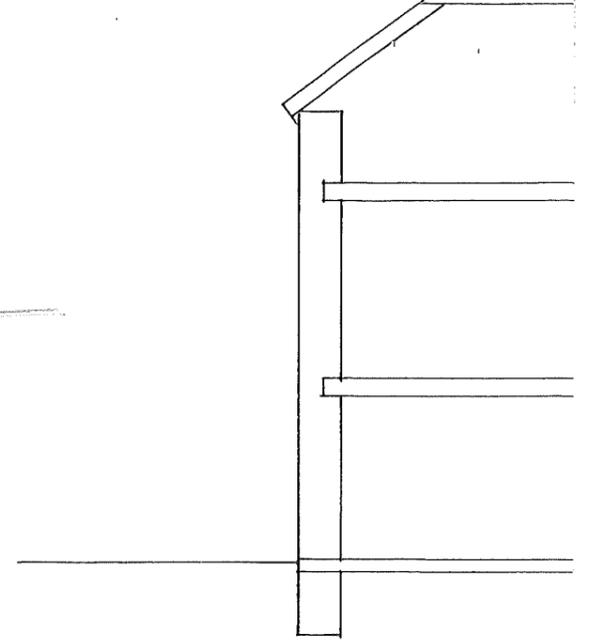


30
2.40

ALLE EINSCHLÄGIGEN
M.H. UND TECHNISCHEN
VORSCHRIFTEN SIND BEI
DER BAUAUSFÜHRUNG
ZU BEACHTEN


↑
EINGANG
WOHNHAUS

UNTERE KIRCHSTR.


GRUNDRISS ERDGESCHOSS

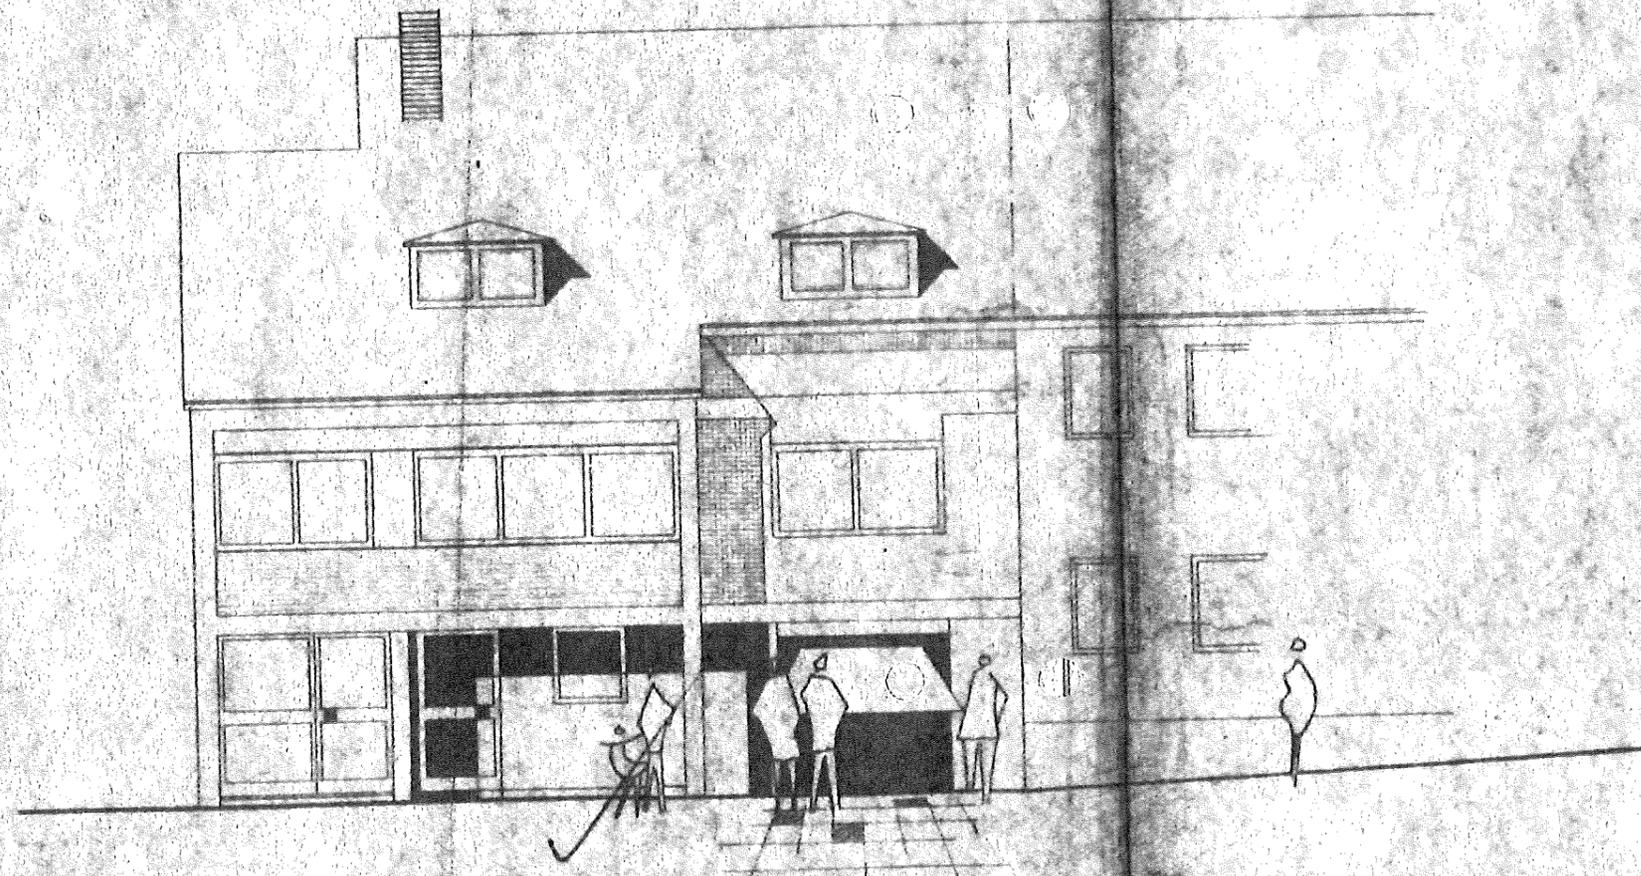

STRASSEN-ANSICHT

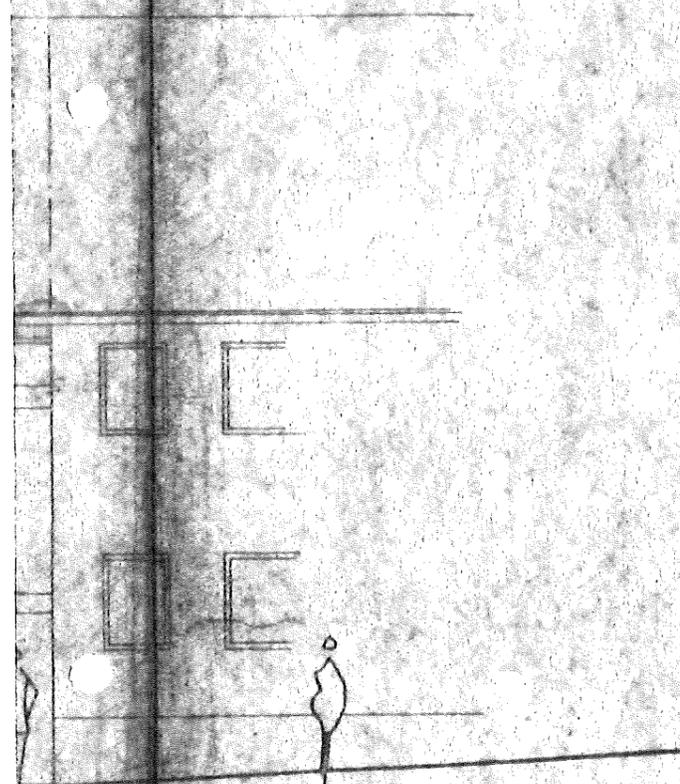

STRASSEN-ANSICHT

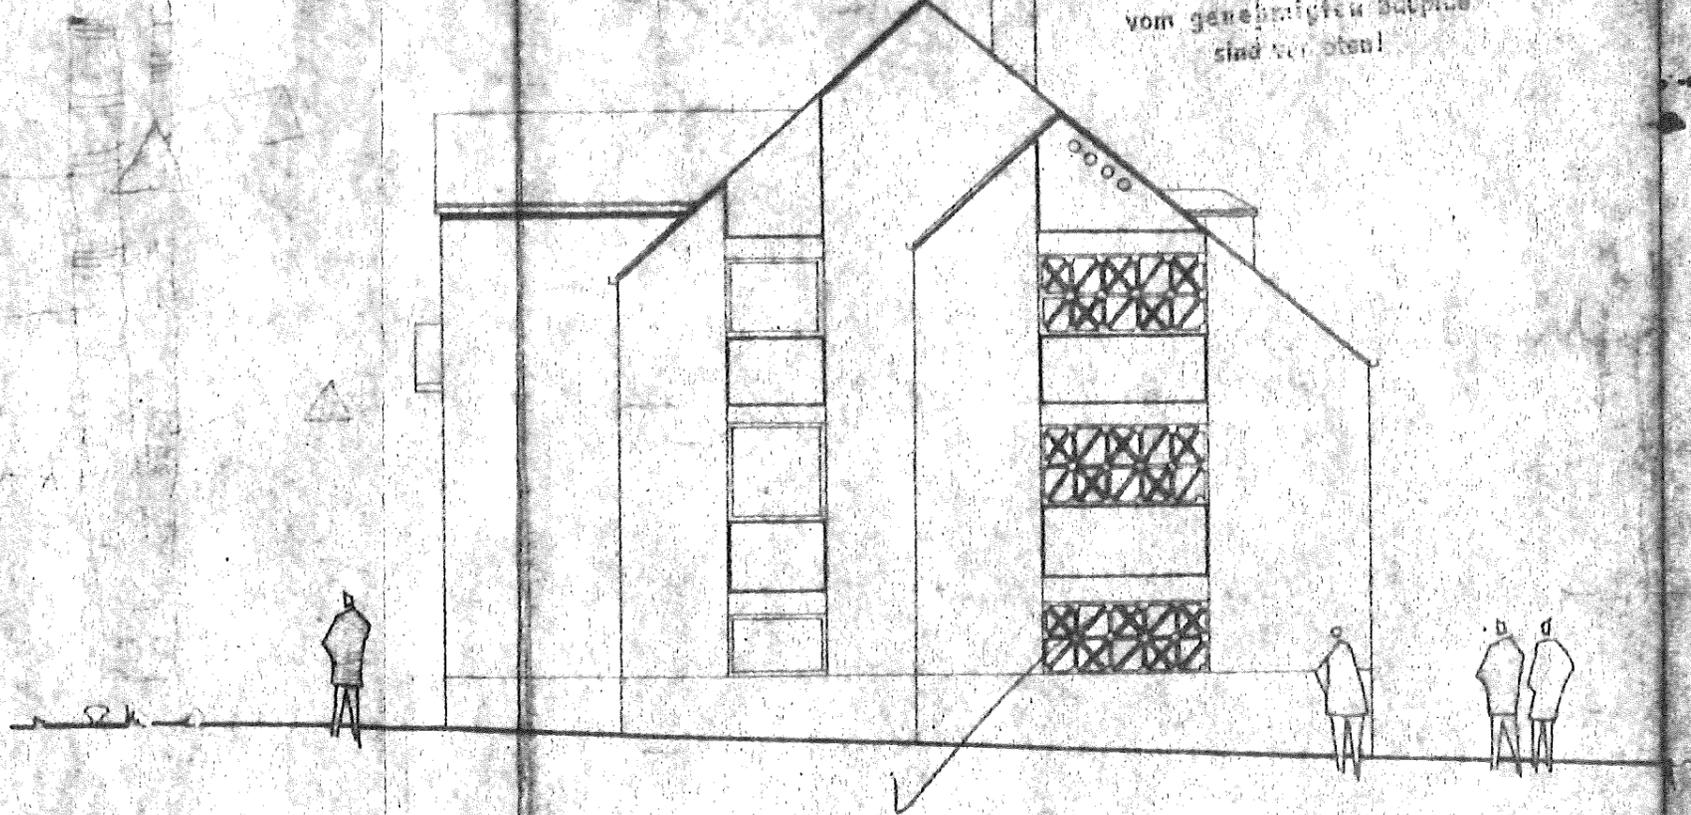


Eigenmächtige Abweichungen vom genehmigten Bauplan sind verboten!

GIEBEL-ANSICHT

FARBEN-DEFINITION

- BESTEHEND
- ABBRUCH
- NEU
- BETON
- ZIEGEL
- BIMS


ANSICHTEN IM M 1:100

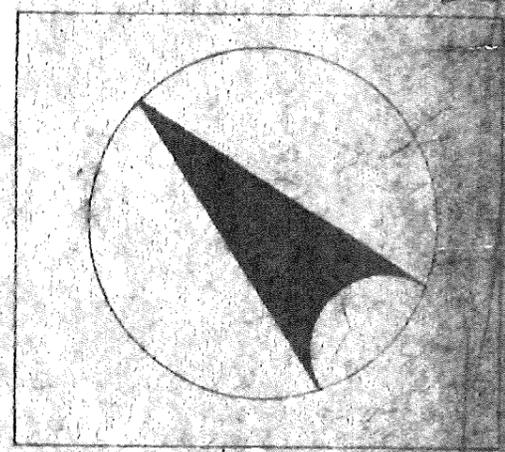

UMBAU UND ERWEITERUNG
DES WOHNHAUSES
H. LONGEN IN
WALDRACH

TRIER IM AUGUST 1967
DER BAUHERR:

DER ARCHITEKT
WERNER PUTZ
ARCHITEKT
51 TRIER, HAWSTR. 10
TELEFON 0651/31544

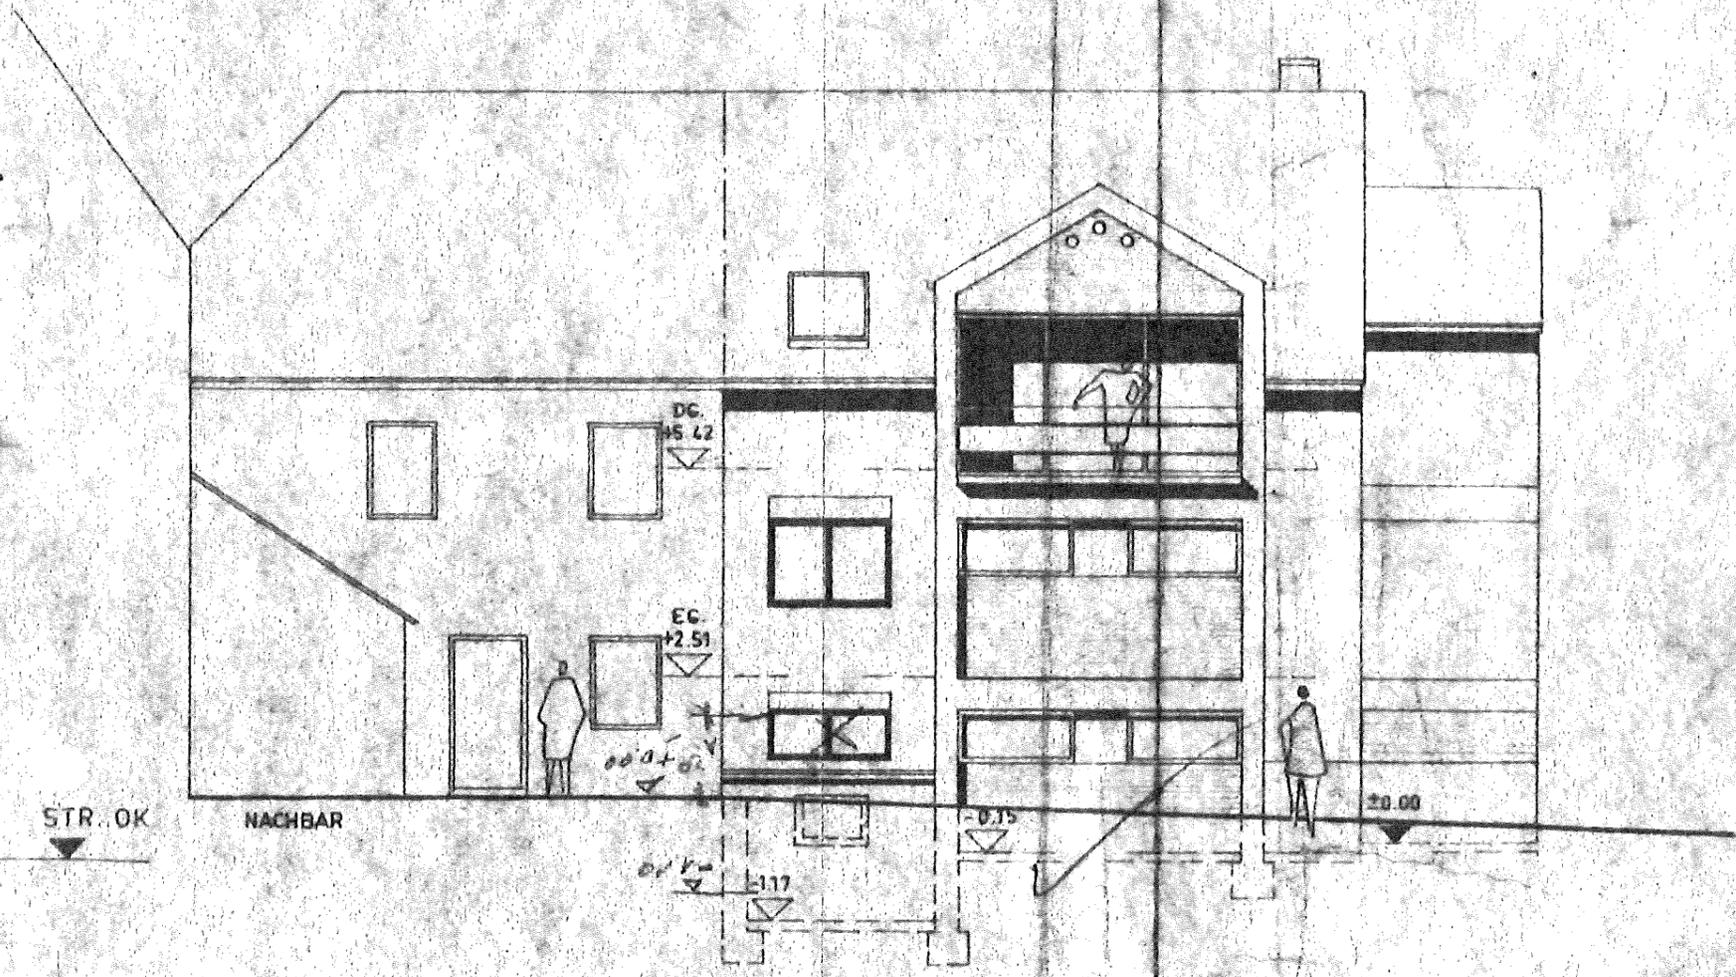

RÜCK-ANSICHT

Sauausichtlich geprüft
Baubeherrung des
Landratsamtes Trier
[Signature]