



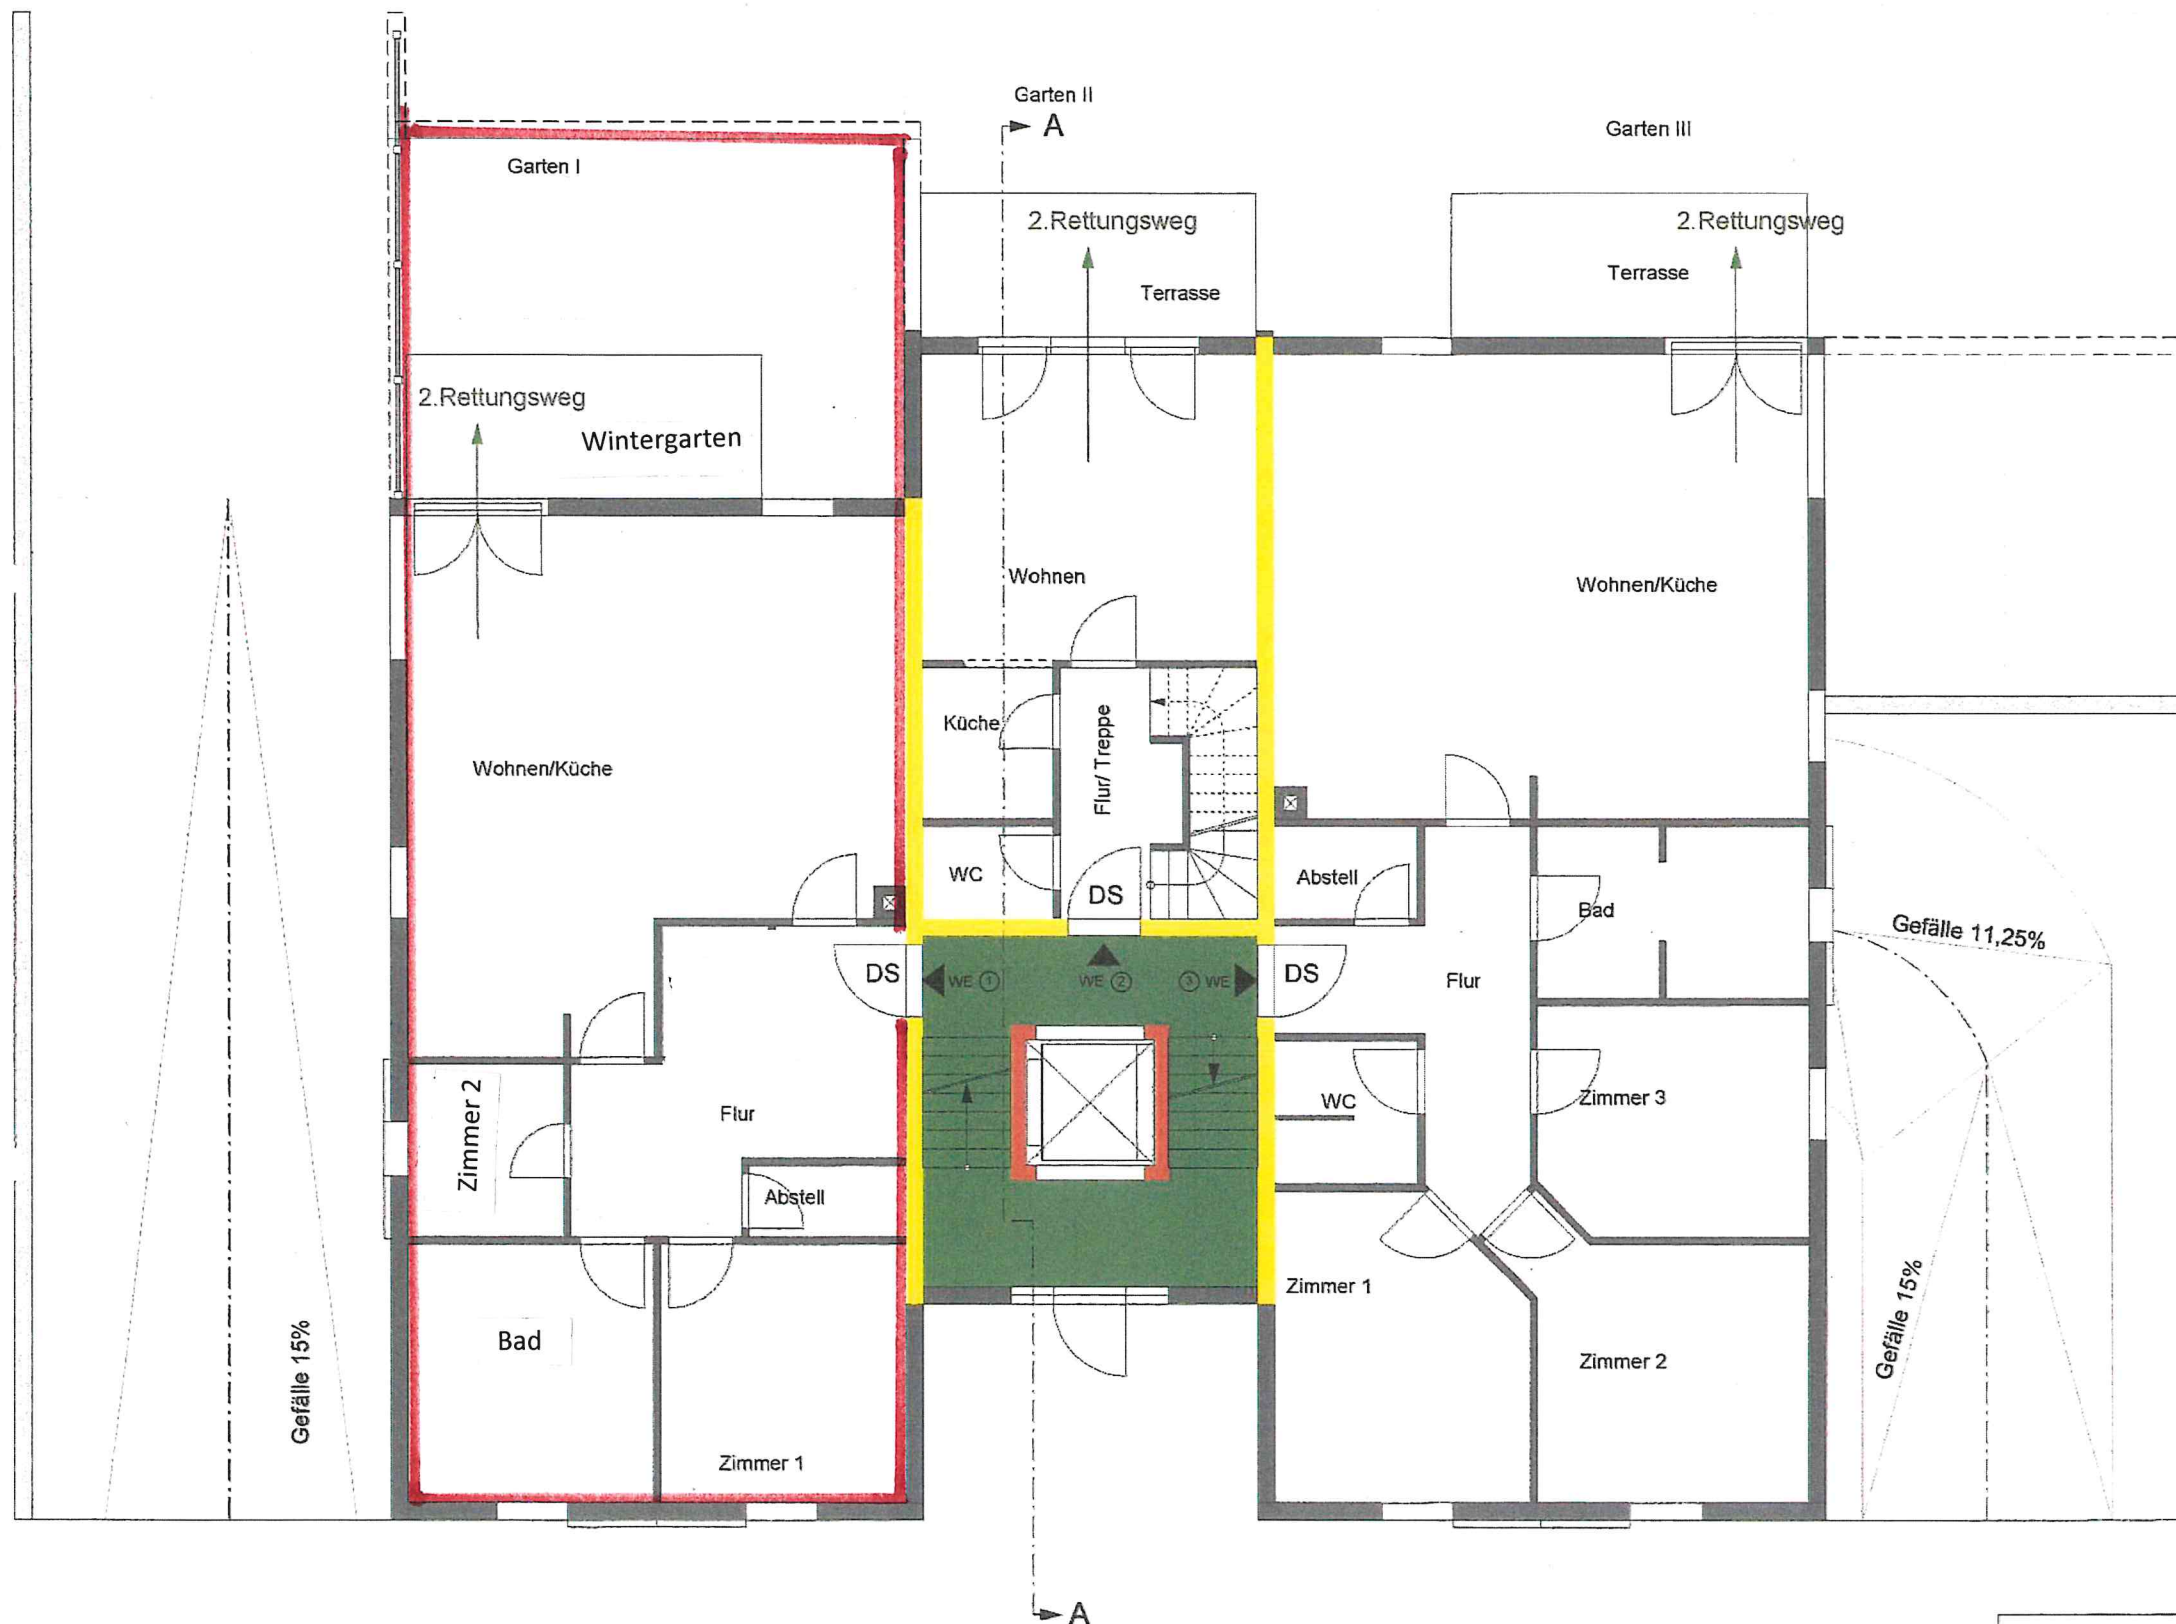

- notwendiger Treppenraum
- Qualität - hochfeuerhemmend F60
- Qualität - feuerbeständig F90 tragende Bauteile und Decken

- RS - Rauchdichte und selbstschließende Tür
- DS - Dicht- und selbstschließende Tür
- T30 - Feuerhemmende Tür

Plan :	Brandschutzkonzept - Neubau MFH Hartungstr. 6, 01259 Dresden Grundriss Erdgeschoss	GR EG
hhp	Bauherr: Planinvest GmbH Zeisigweg 17 66578 Schiffweiler	Projektierung: ADW-Planprojekt Dorfstraße 18 01728 Goppeln
	Unterschrift:	M 1:100 30.03.10

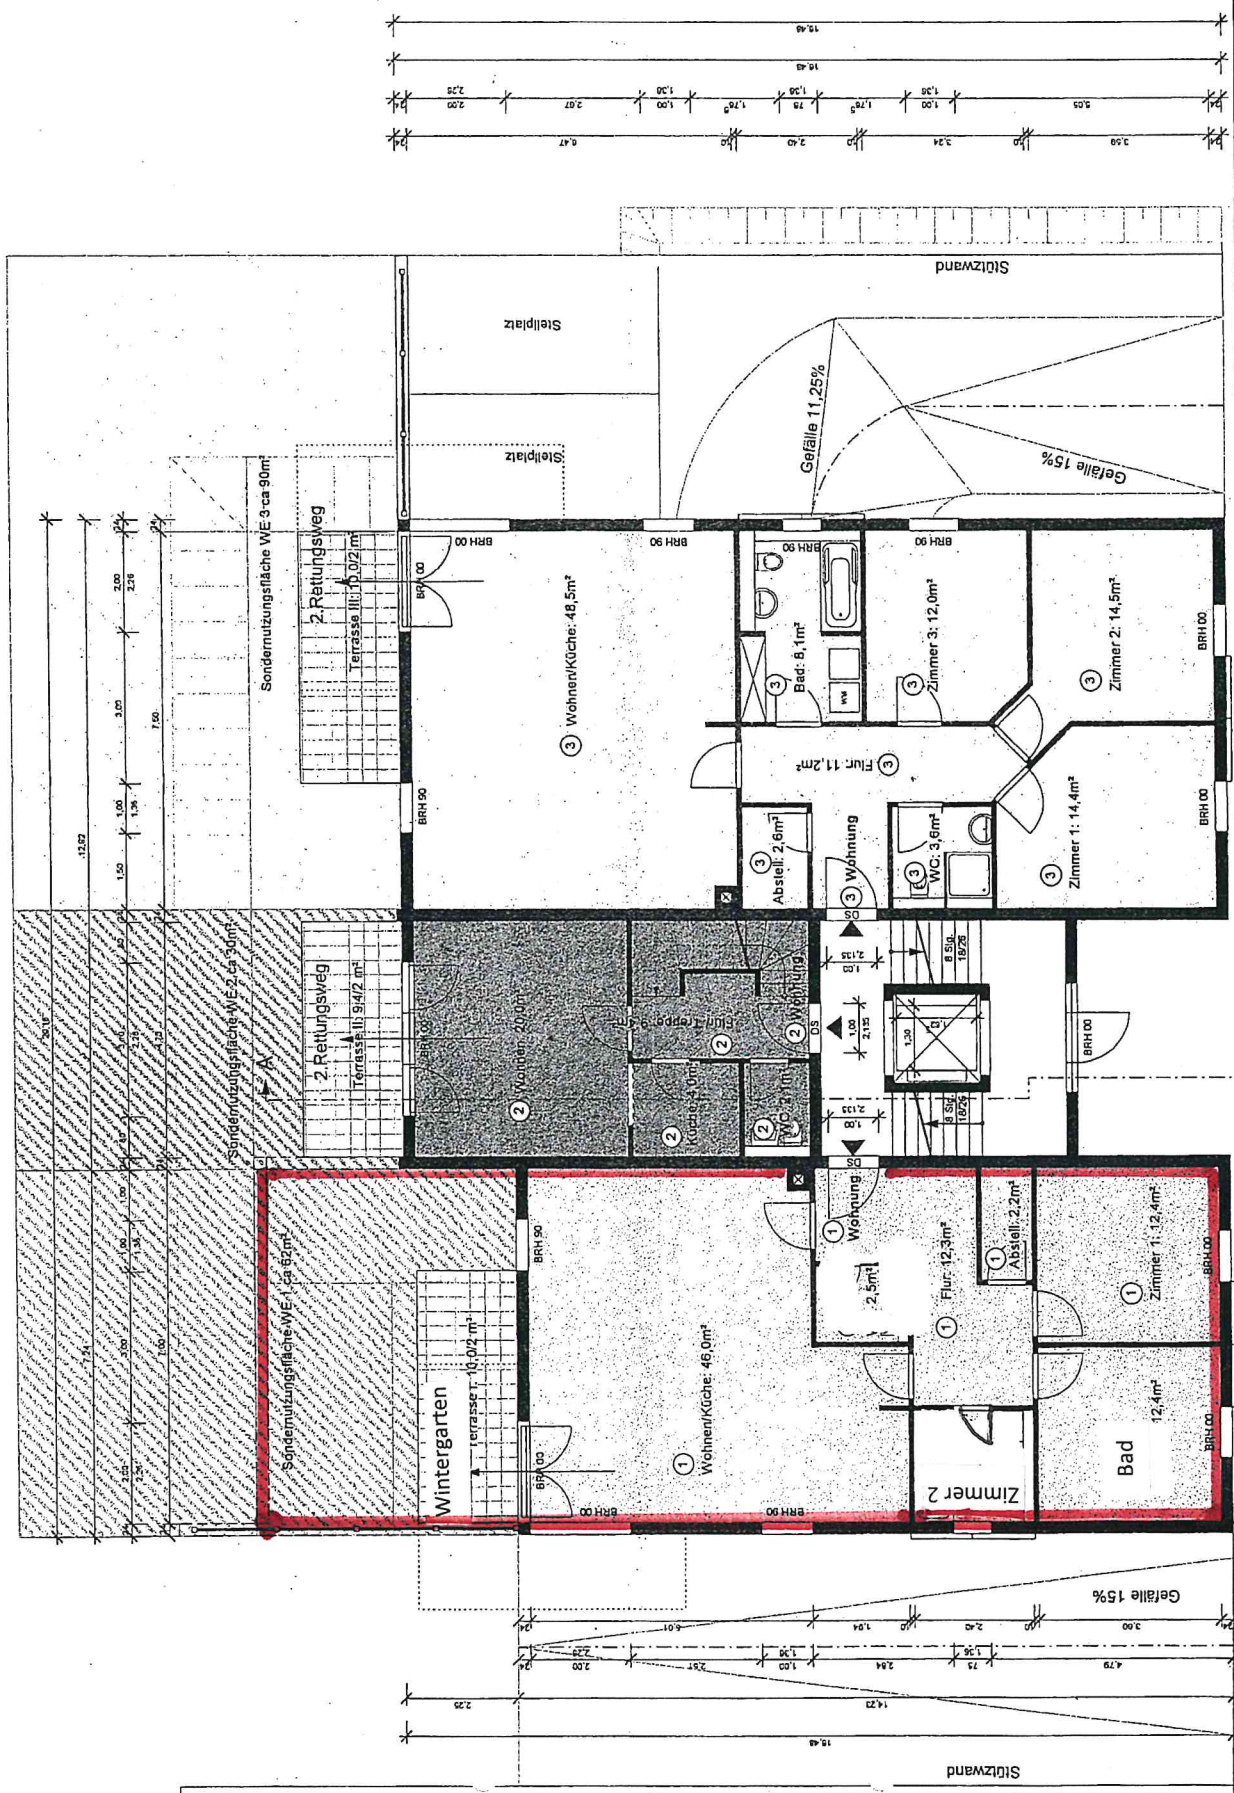

**SEKTOR Aufteilungsplan MFH Hartungstr. 6, 01259 Dresden
Grundriss Erdgeschoss**

Bauherr: planinvest GmbH
Elsigweg 17
6578 Schiffweiler

Projektleitung:
ADW-Planprojekt
Dorfstraße 18
01728 Goppeln


M 1:100

22.11.10

hhp

Bauherr: planinvest GmbH
Elsigweg 17
6578 Schiffweiler

Projektleitung:
ADW-Planprojekt
Dorfstraße 18
01728 Goppeln

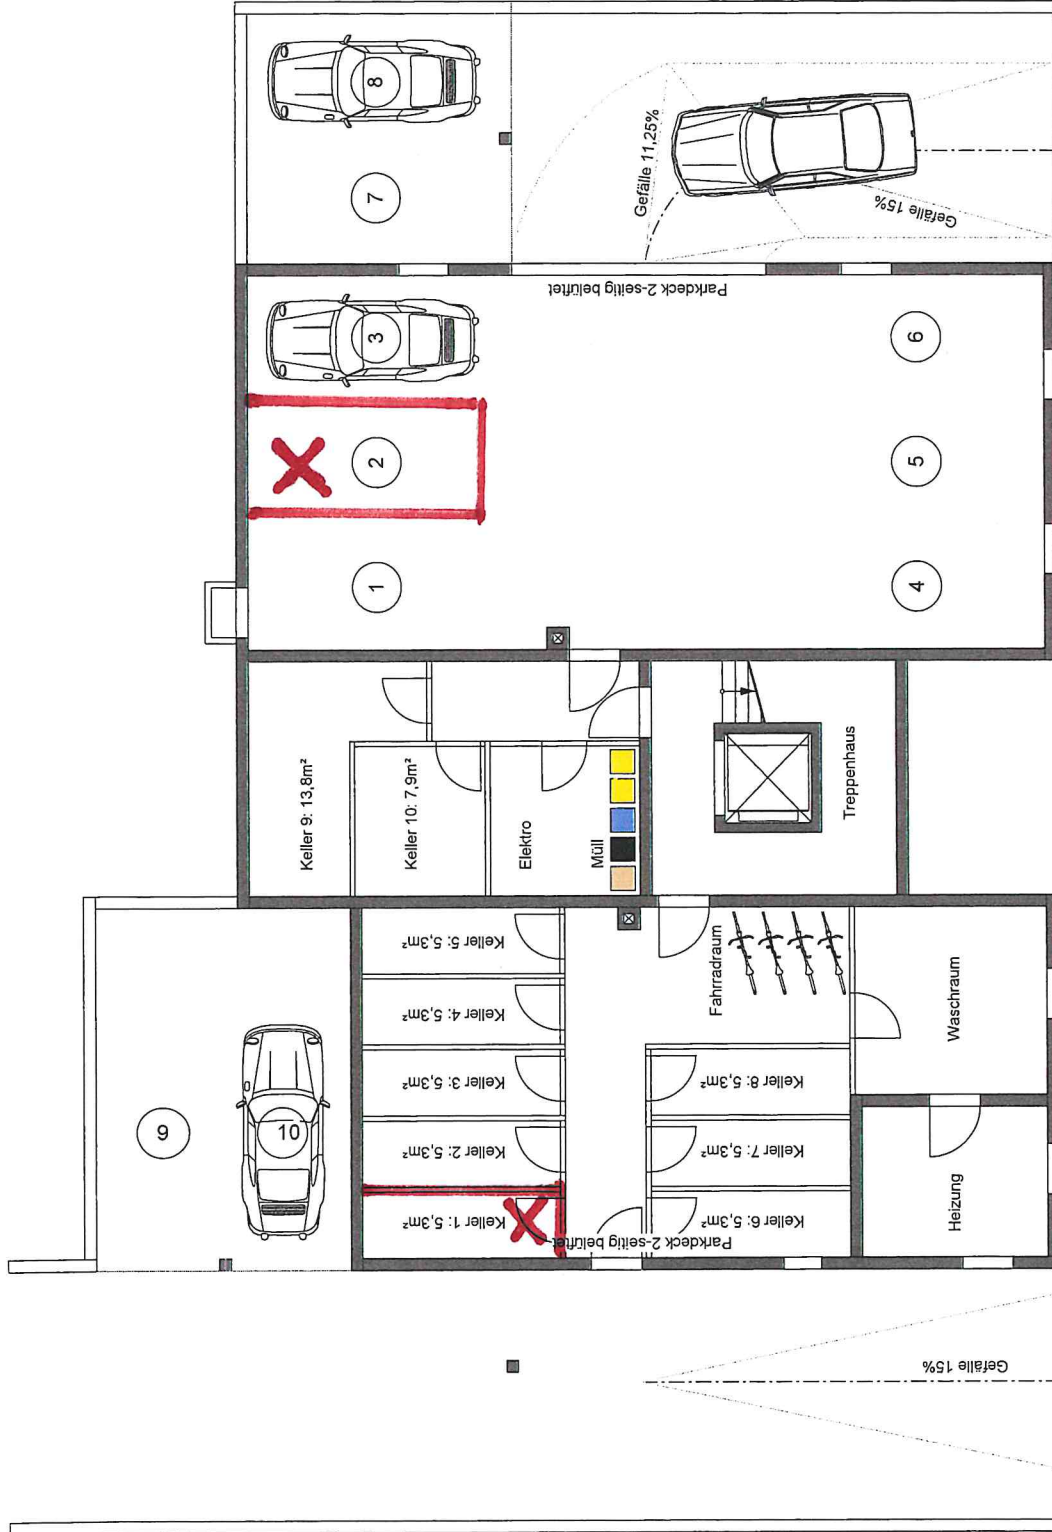

Plan :	Vermietungsgrundriss Tiefgarage Härtungstr. 6, 01259 Dresden	GR - Garage
hnp	ADW-Planprojekt GmbH Dorstr. 18 01725 Göppeln Tel.: Fax: adw-augen.decker@online.de	M 1:100 06.03.10