


Projektierung DHH Echterstraße 4 in München	Zeichnungsdatum: 03.04.2024
Bauherr:	
Kontakt:	Gerhard Fenzl gerhard.fenzl@kampa.de 0177 - 1810805
<b>Erdgeschoss</b>	M = 1:100

Diese Vorentwurfsplanung veranschaulicht das gekaufte KAMPA Haus. Der Leistungsumfang ergibt sich ausschließlich aus dem Bau- und Liefervertrag und dem schriftlichen Leistungsverzeichnis. Dargestellte Einrichtungsgegenstände sind keine Vertragsbestandteile, dies gilt insbesondere auch für die Sanitärobjekte. Vorentwurfsplanung vorbehaltlich konstruktiv bedingter Anpassung nach erfolgter statischer Berechnung.



----- BAUHERR:	----- Ort, Datum	----- Unterschrift
-------------------	---------------------	-----------------------

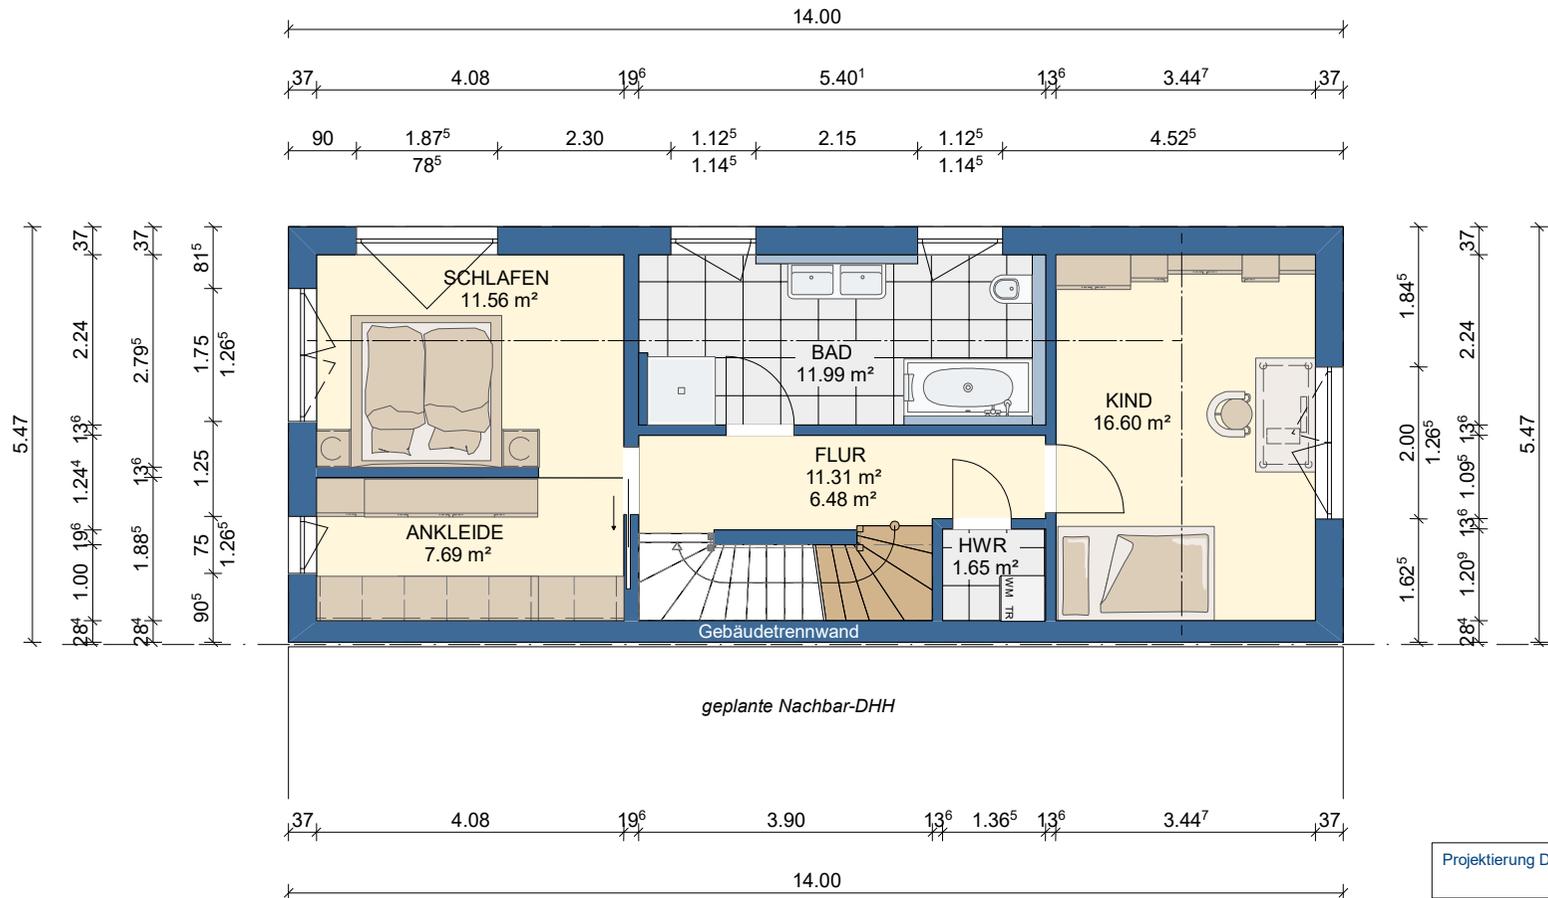

Projektierung DHH Echterstraße 4 in München	Zeichnungsdatum: 03.04.2024
Bauherr:	
Kontakt:	Gerhard Fenzl gerhard.fenzl@kampa.de 0177 - 1810805
<b>Obergeschoss 1</b>	M = 1:100


Diese Vorentwurfsplanung veranschaulicht das gekaufte KAMPA Haus. Der Leistungsumfang ergibt sich ausschließlich aus dem Bau- und Liefervertrag und dem schriftlichen Leistungsverzeichnis. Dargestellte Einrichtungsgegenstände sind keine Vertragsbestandteile, dies gilt insbesondere auch für die Sanitärobjekte. Vorentwurfsplanung vorbehaltlich konstruktiv bedingter Anpassung nach erfolgter statischer Berechnung.



BAUHERR: .....

Ort, Datum .....

Unterschrift .....

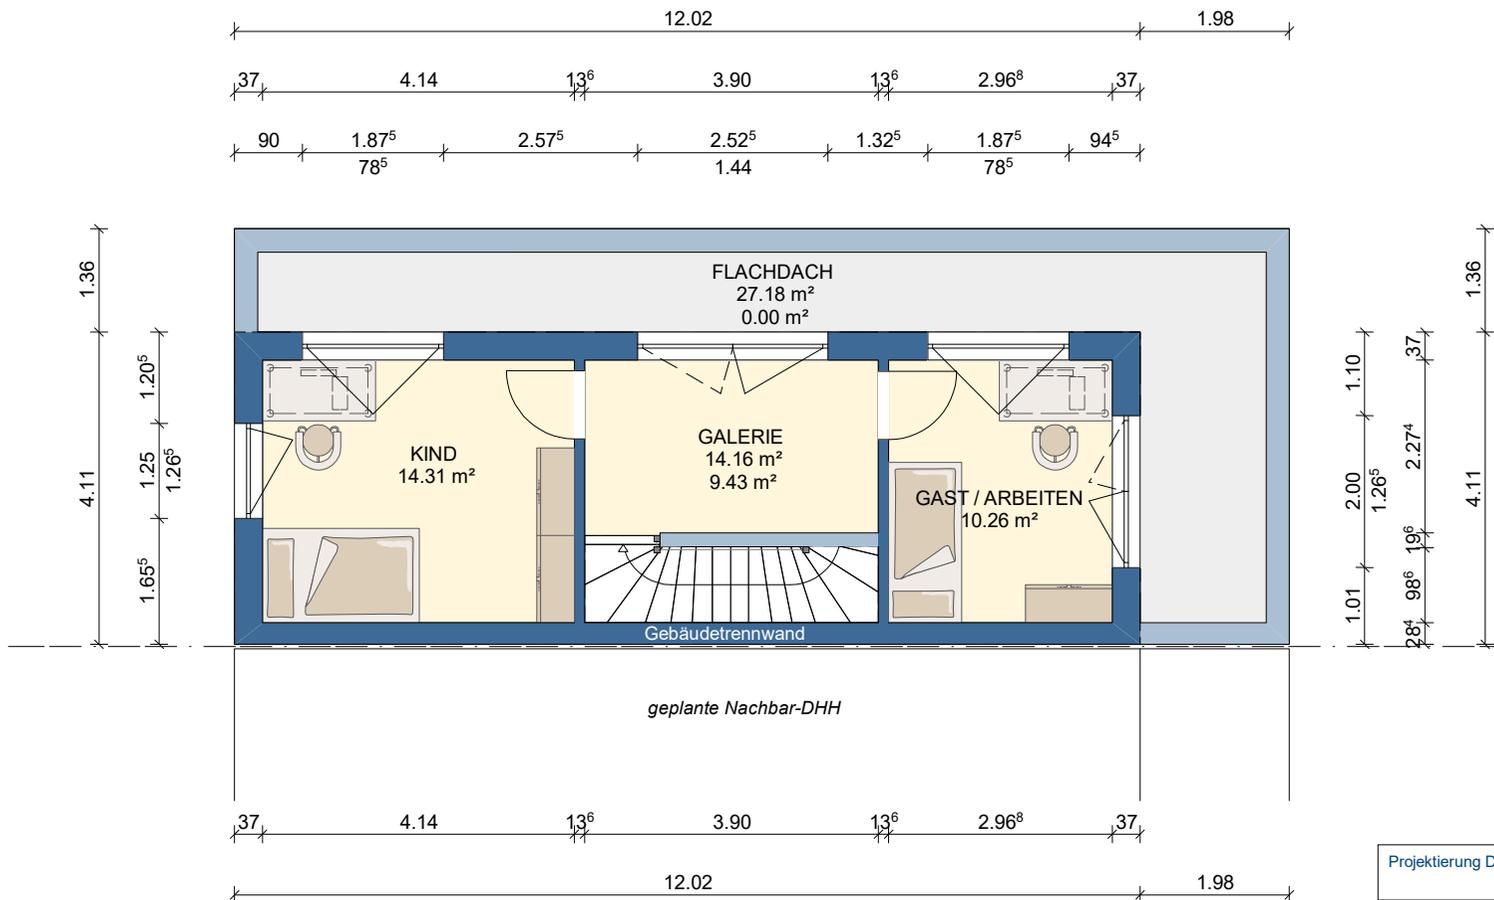


Projektierung DHH Echterstraße 4 in München	Zeichnungsdatum: 03.04.2024
Bauherr:	
Kontakt:	Gerhard Fenzl gerhard.fenzl@kampa.de 0177 - 1810805
<b>Obergeschoss 2</b>	M = 1:100

Diese Vorentwurfsplanung veranschaulicht das gekaufte KAMPA Haus. Der Leistungsumfang ergibt sich ausschließlich aus dem Bau- und Liefervertrag und dem schriftlichen Leistungsverzeichnis. Dargestellte Einrichtungsgegenstände sind keine Vertragsbestandteile, dies gilt insbesondere auch für die Sanitäröbjekte. Vorentwurfsplanung vorbehaltlich konstruktiv bedingter Anpassung nach erfolgter statischer Berechnung.



----- BAUHERR:	----- Ort, Datum	----- Unterschrift
-------------------	---------------------	-----------------------

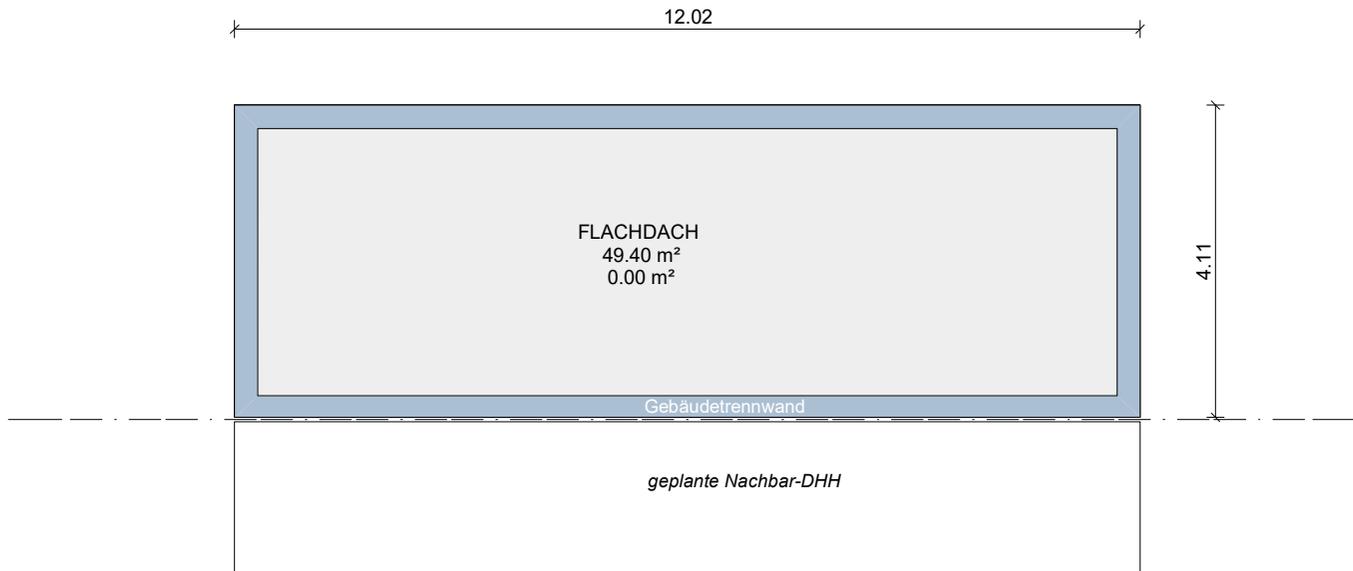


Projektierung DHH Echterstraße 4 in München	Zeichnungsdatum: 03.04.2024
Bauherr:	
Kontakt:	Gerhard Fenzl gerhard.fenzl@kampa.de 0177 - 1810805
<b>Dach</b>	M = 1:100

Diese Vorentwurfsplanung veranschaulicht das gekaufte KAMPA Haus. Der Leistungsumfang ergibt sich ausschließlich aus dem Bau- und Liefervertrag und dem schriftlichen Leistungsverzeichnis. Dargestellte Einrichtungsgegenstände sind keine Vertragsbestandteile, dies gilt insbesondere auch für die Sanitäröbjekte. Vorentwurfsplanung vorbehaltlich konstruktiv bedingter Anpassung nach erfolgter statischer Berechnung.



BAUHERR: .....	Ort, Datum .....	Unterschrift .....
----------------	------------------	--------------------

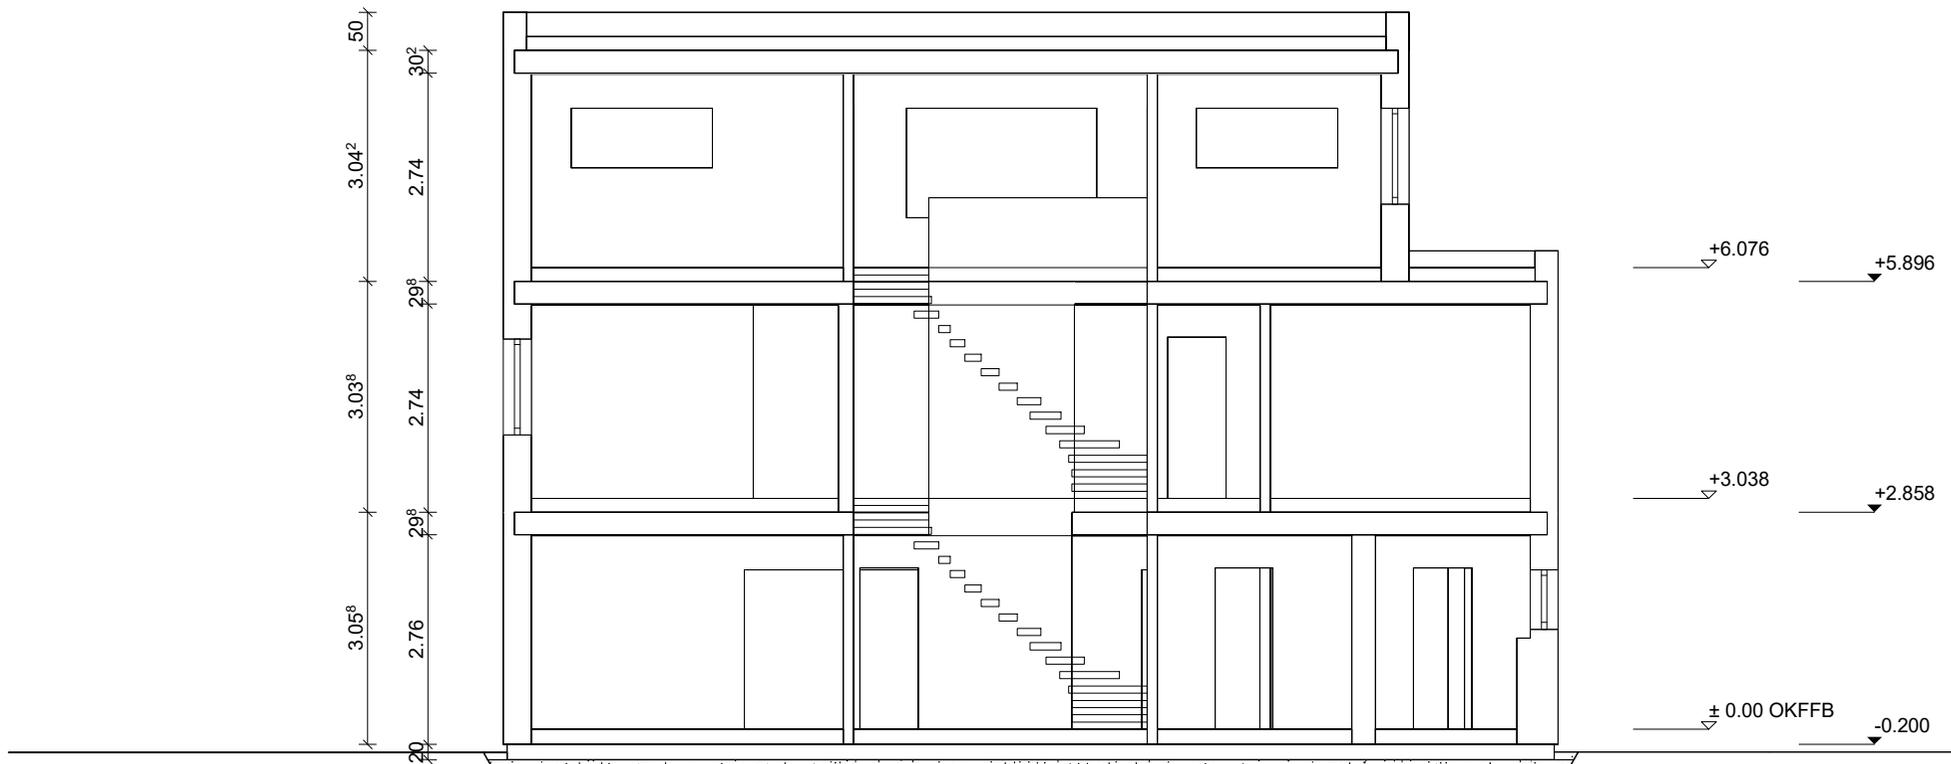


Projektiierung DHH Echterstraße 4 in München	Zeichnungsdatum: 03.04.2024
Bauherr:	
Kontakt:	Gerhard Fenzl gerhard.fenzl@kampa.de 0177 - 1810805
<b>Schnitt A</b>	M = 1:100

Diese Vorentwurfsplanung veranschaulicht das gekaufte KAMPA Haus. Der Leistungsumfang ergibt sich ausschließlich aus dem Bau- und Liefervertrag und dem schriftlichen Leistungsverzeichnis. Dargestellte Einrichtungsgegenstände sind keine Vertragsbestandteile, dies gilt insbesondere auch für die Sanitäröbjekte. Vorentwurfsplanung vorbehaltlich konstruktiv bedingter Anpassung nach erfolgter statischer Berechnung.



----- BAUHERR:	----- Ort, Datum	----- Unterschrift
-------------------	---------------------	-----------------------

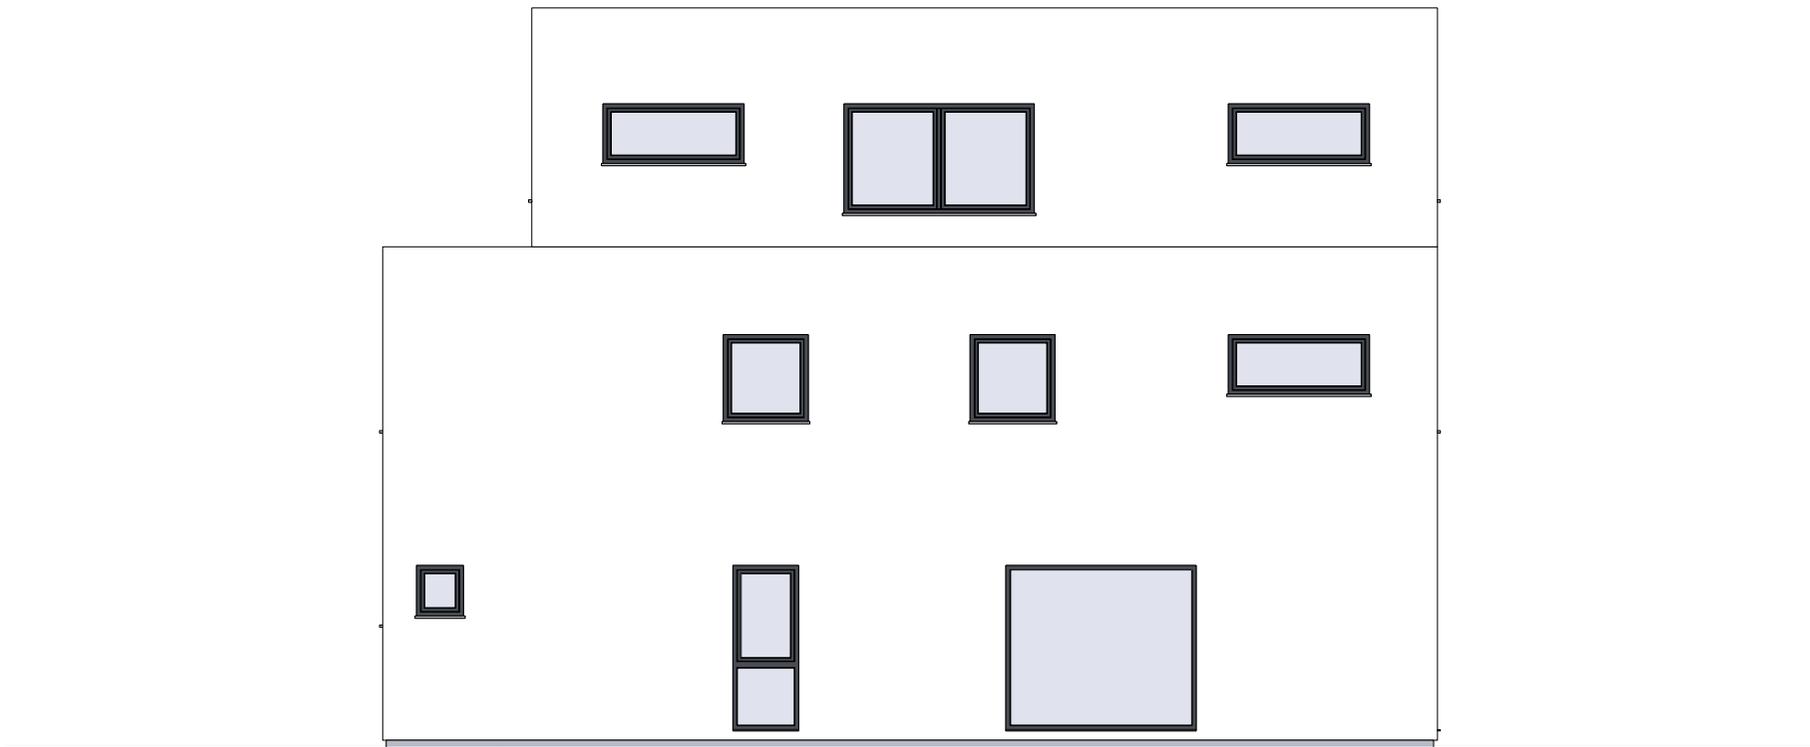

Projektierung DHH Echterstraße 4 in München	Zeichnungsdatum: 03.04.2024
Bauherr:	
Kontakt:	Gerhard Fenzl gerhard.fenzl@kampa.de 0177 - 1810805
<b>Nordansicht</b>	M = 1:100

Diese Vorentwurfsplanung veranschaulicht das gekaufte KAMPA Haus. Der Leistungsumfang ergibt sich ausschließlich aus dem Bau- und Liefervertrag und dem schriftlichen Leistungsverzeichnis. Dargestellte Einrichtungsgegenstände sind keine Vertragsbestandteile, dies gilt insbesondere auch für die Sanitärobjekte. Vorentwurfsplanung vorbehaltlich konstruktiv bedingter Anpassung nach erfolgter statischer Berechnung.



----- BAUHERR:	----- Ort, Datum	----- Unterschrift
-------------------	---------------------	-----------------------




Projektierung DHH Echterstraße 4 in München	Zeichnungsdatum: 03.04.2024
Bauherr:	
Kontakt:	Gerhard Fenzl gerhard.fenzl@kampa.de 0177 - 1810805
<b>Ostansicht</b>	M = 1:100

Diese Vorentwurfsplanung veranschaulicht das gekaufte KAMPA Haus. Der Leistungsumfang ergibt sich ausschließlich aus dem Bau- und Liefervertrag und dem schriftlichen Leistungsverzeichnis. Dargestellte Einrichtungsgegenstände sind keine Vertragsbestandteile, dies gilt insbesondere auch für die Sanitäröbjekte. Vorentwurfsplanung vorbehaltlich konstruktiv bedingter Anpassung nach erfolgter statischer Berechnung.



----- BAUHERR:	----- Ort, Datum	----- Unterschrift
-------------------	---------------------	-----------------------

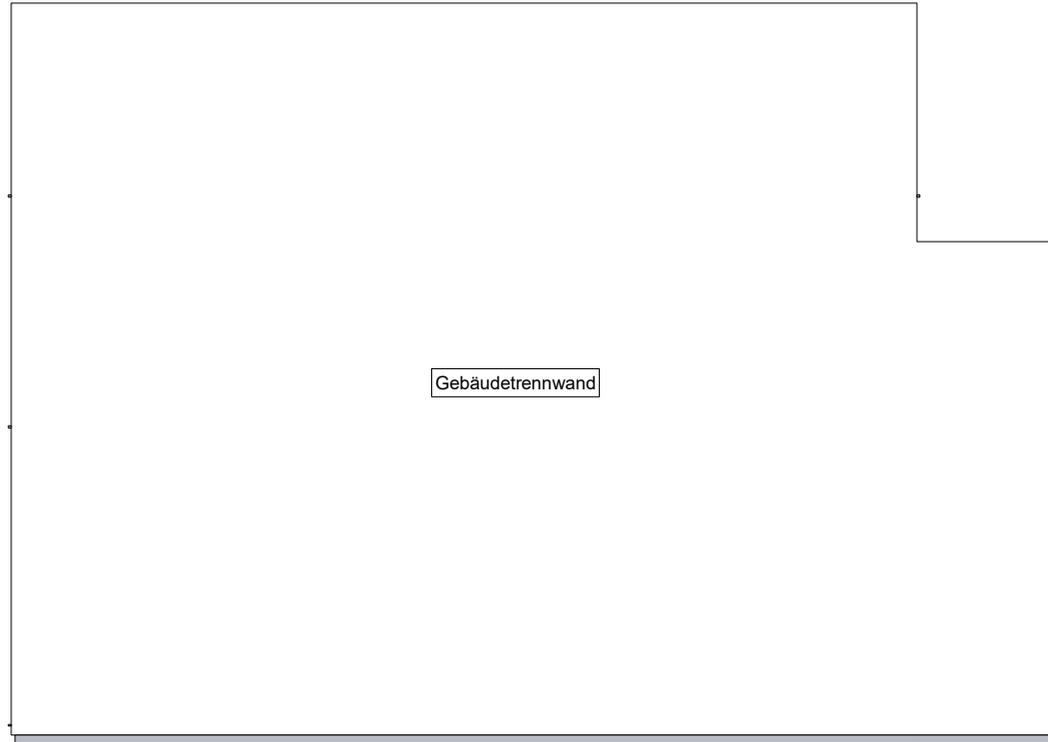


Gebäudetrennwand

Projektierung DHH Echterstraße 4 in München	Zeichnungsdatum: 03.04.2024
Bauherr:	
Kontakt:	Gerhard Fenzl gerhard.fenzl@kampa.de 0177 - 1810805
<b>Südansicht</b>	M = 1:100

Diese Vorentwurfsplanung veranschaulicht das gekaufte KAMPA Haus. Der Leistungsumfang ergibt sich ausschließlich aus dem Bau- und Liefervertrag und dem schriftlichen Leistungsverzeichnis. Dargestellte Einrichtungsgegenstände sind keine Vertragsbestandteile, dies gilt insbesondere auch für die Sanitärobjekte. Vorentwurfsplanung vorbehaltlich konstruktiv bedingter Anpassung nach erfolgter statischer Berechnung.



-----	-----	-----
BAUHERR:	Ort, Datum	Unterschrift

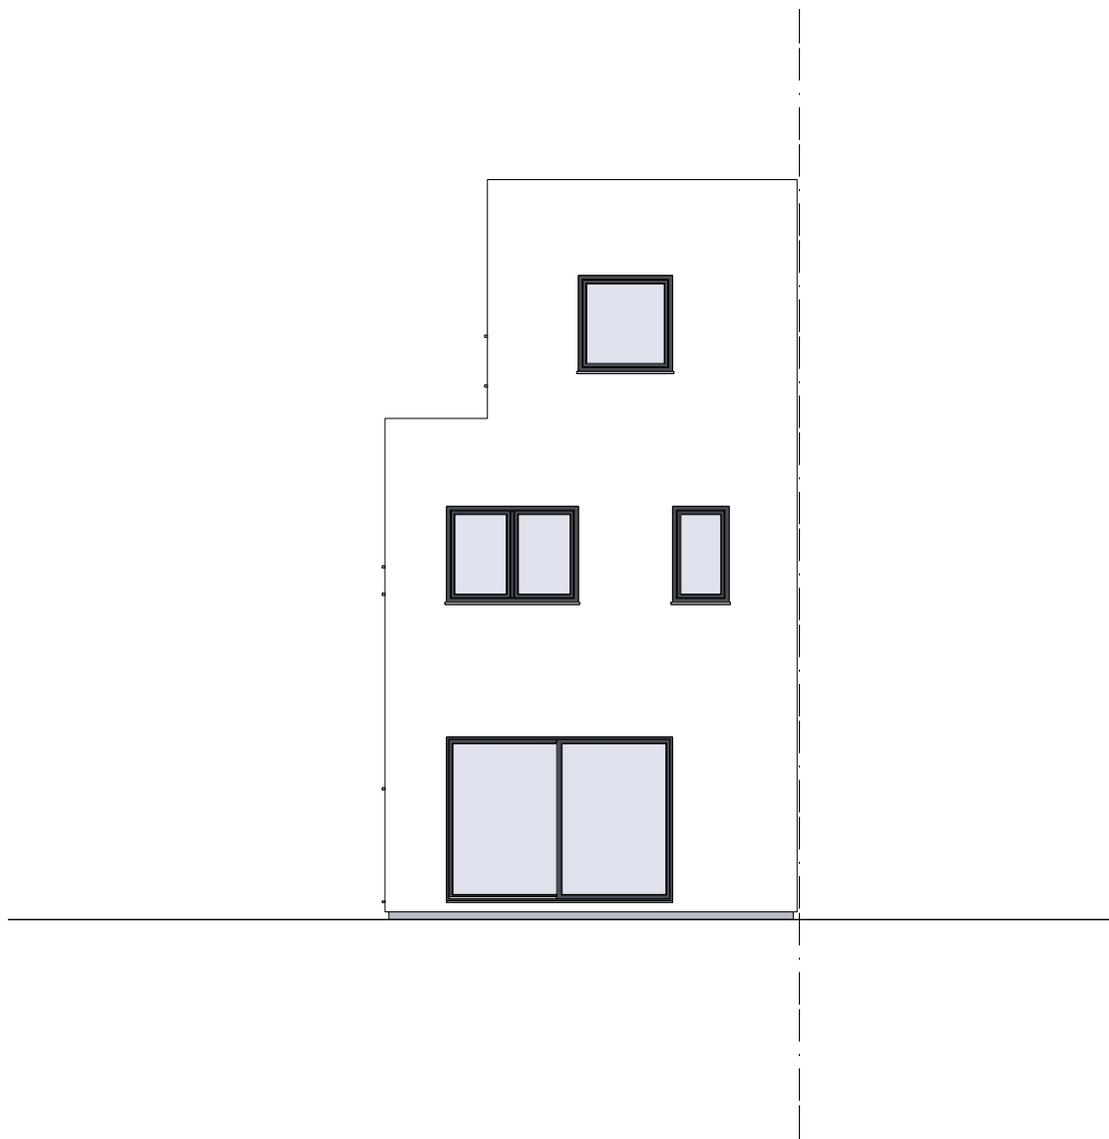

Projektierung DHH Echterstraße 4 in München	Zeichnungsdatum: 03.04.2024
Bauherr:	
Kontakt:	Gerhard Fenzl gerhard.fenzl@kampa.de 0177 - 1810805
<b>Westansicht</b>	M = 1:100

Diese Vorentwurfsplanung veranschaulicht das gekaufte KAMPA Haus. Der Leistungsumfang ergibt sich ausschließlich aus dem Bau- und Liefervertrag und dem schriftlichen Leistungsverzeichnis. Dargestellte Einrichtungsgegenstände sind keine Vertragsbestandteile, dies gilt insbesondere auch für die Sanitäröbjekte. Vorentwurfsplanung vorbehaltlich konstruktiv bedingter Anpassung nach erfolgter statischer Berechnung.



----- BAUHERR:	----- Ort, Datum	----- Unterschrift
-------------------	---------------------	-----------------------