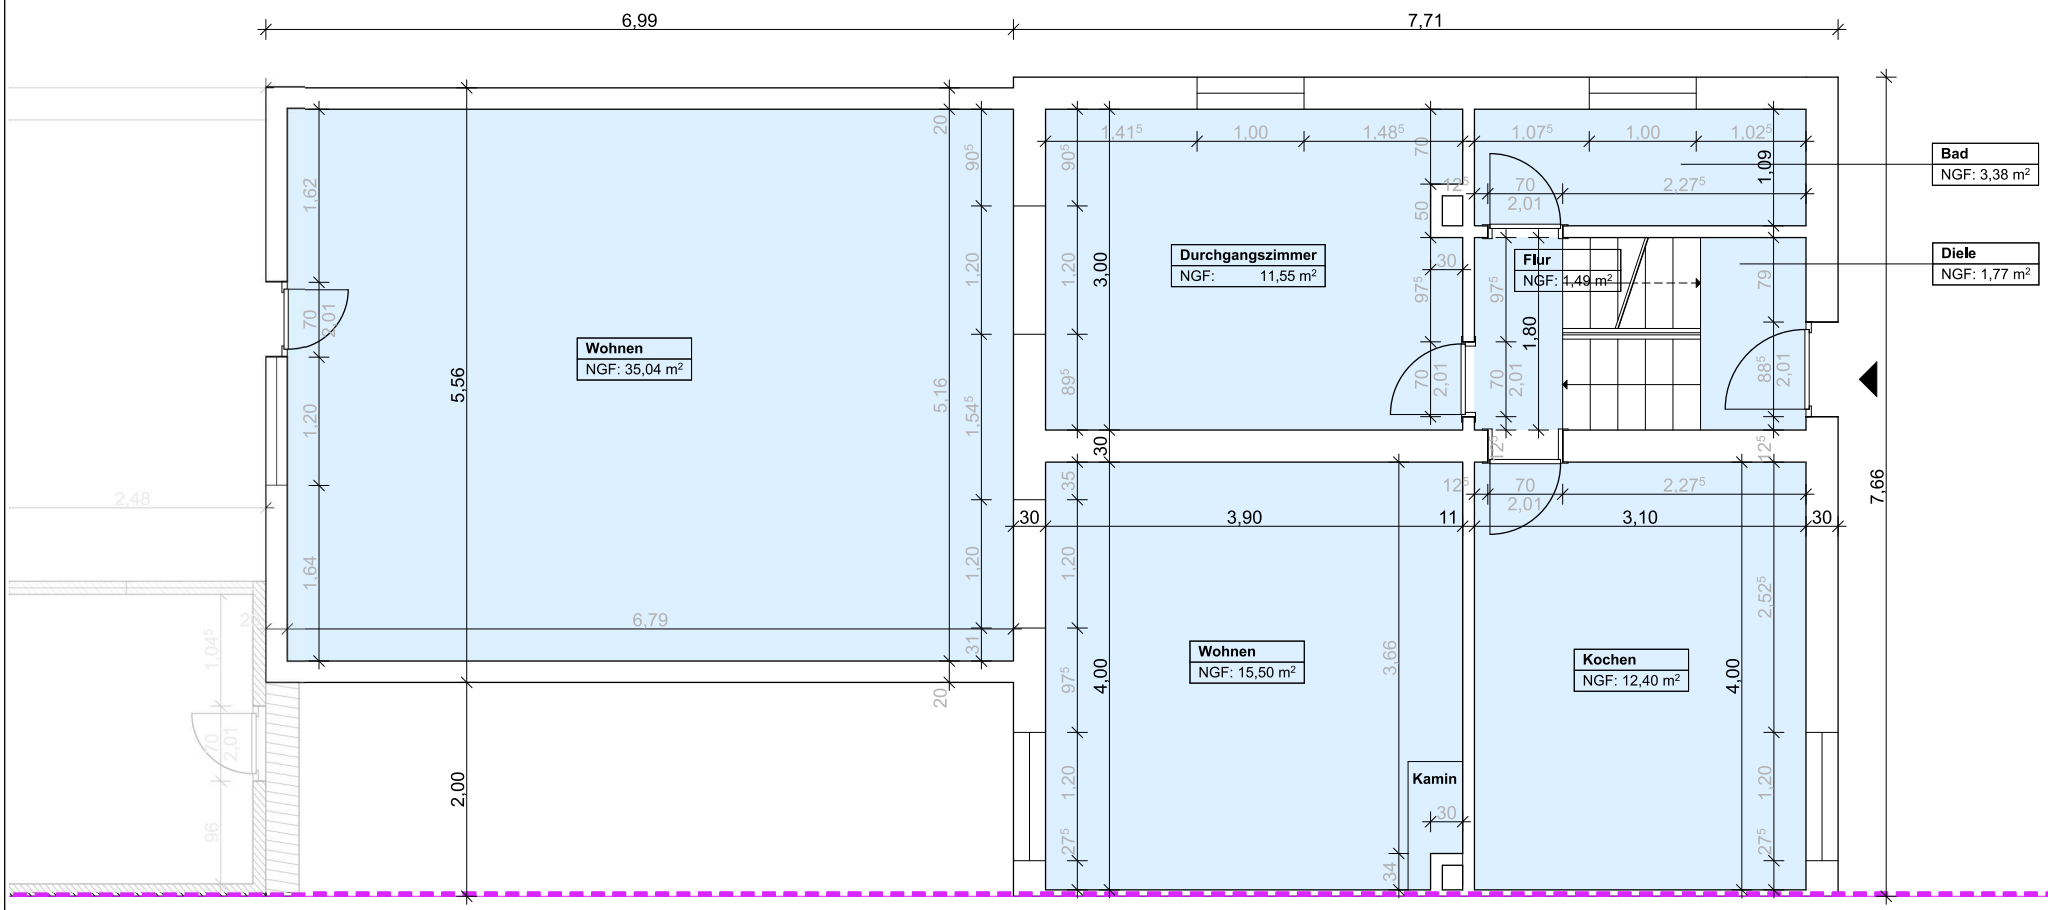

Bauteil	DIN A3
Grundriss EG	Maßstab 1:50