



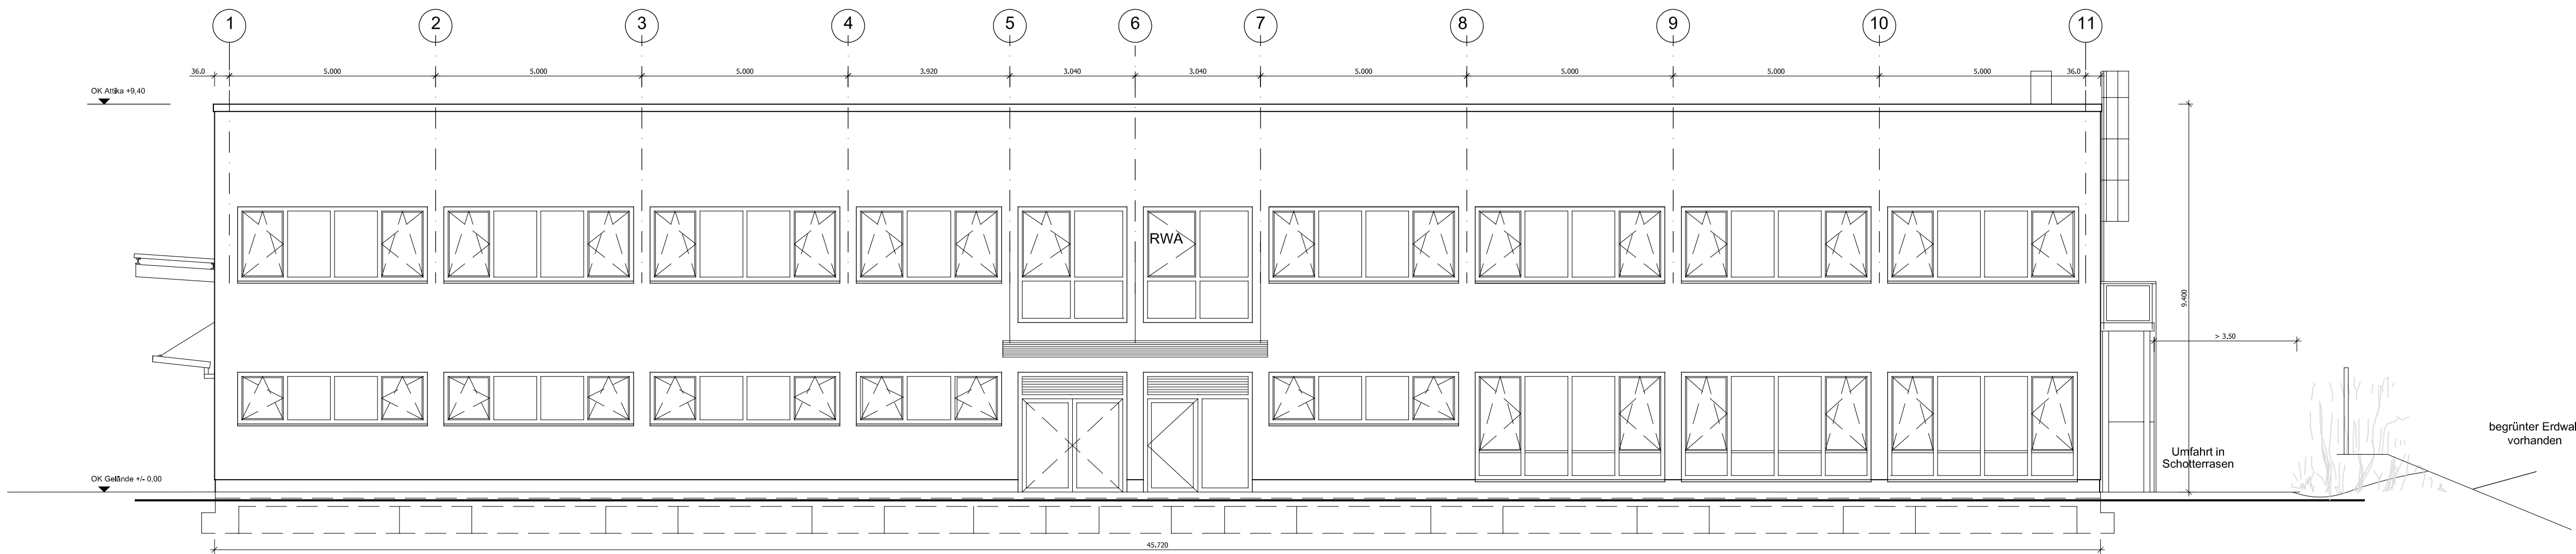

Ansicht Ost

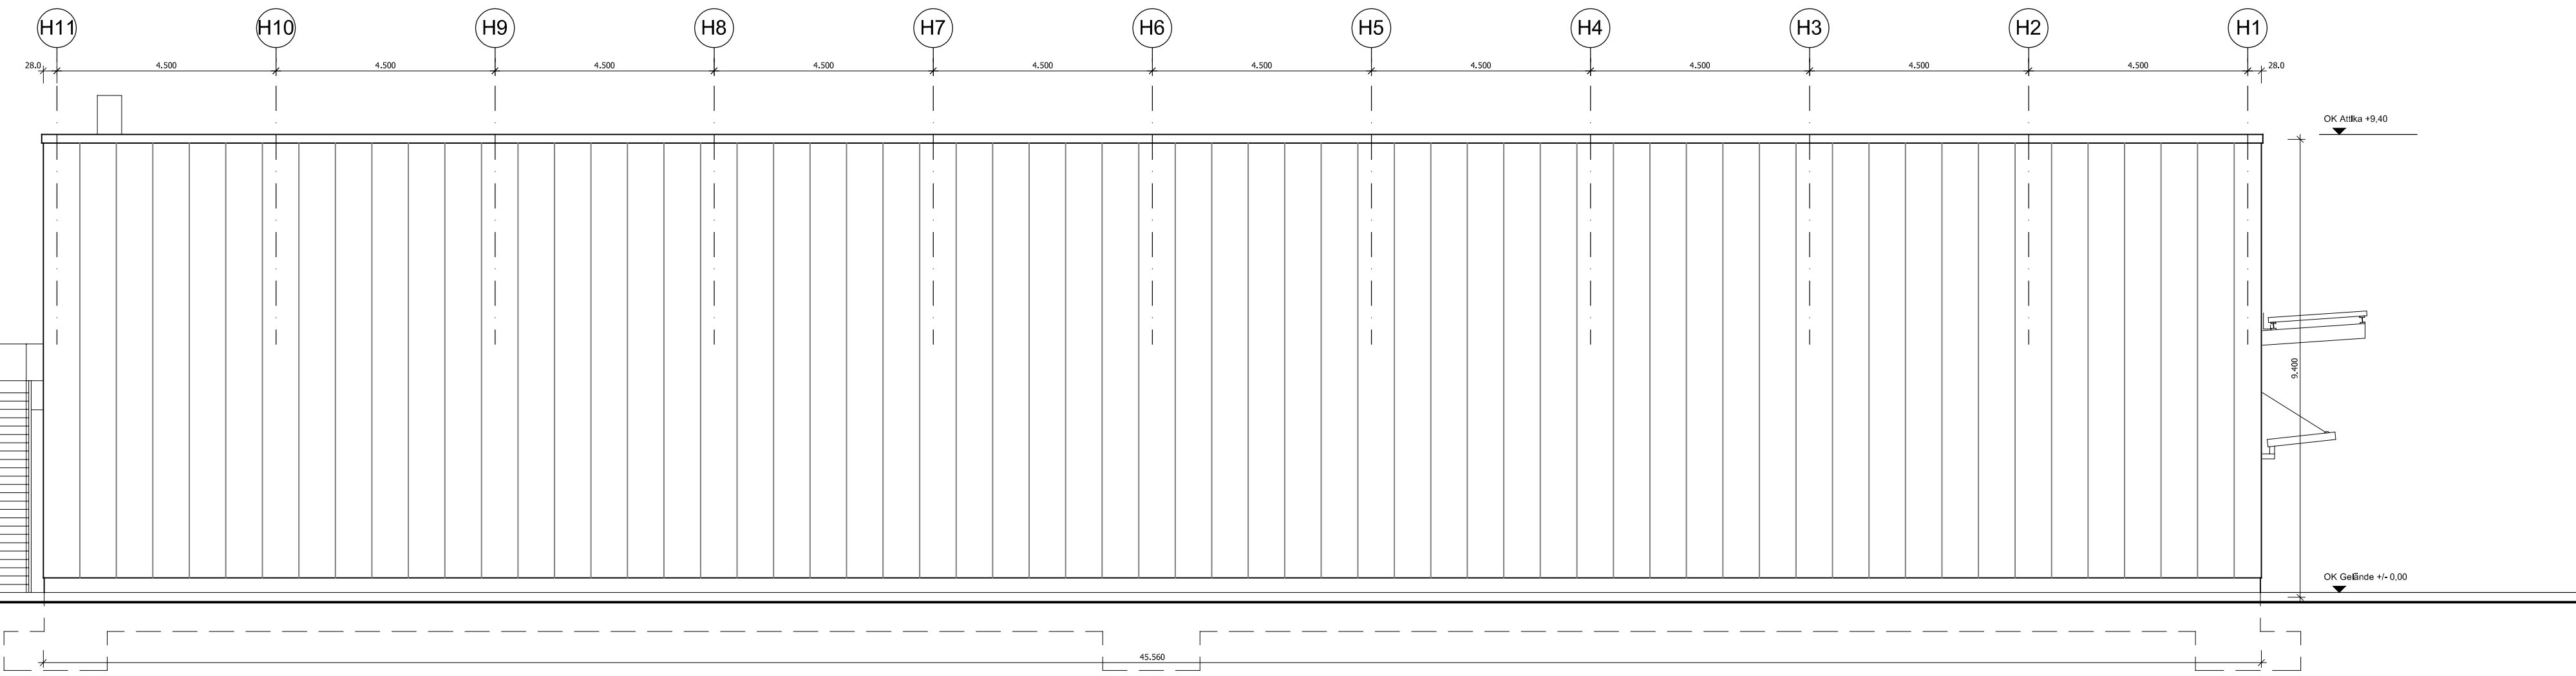

Ansicht West

HÖHENBEZUG:		±0.00=369.50m NHN	
i	.	.	.
h	.	.	.
g	.	.	.
f	.	.	.
e	.	.	.
d	.	.	.
c	.	.	.
b	.	.	.
a	Frömer	18.03.2012	Überarbeitung Vordächer - Revision
	Sraka	07.07.2011	Erstausgabe
INDEX	BEARBEITER	DATUM	ÄNDERUNGENBEMERKUNGEN

PROJEKT	[REDACTED]		
LEISTUNGSPHASE:	[REDACTED]		
ARCHITEKT/ ENTWURFSVERFASSEN	[REDACTED] Planen GmbH		
BAUHERR:	[REDACTED]		
VERT. BAUHERRE:	[REDACTED]		
PLANBEZE	[REDACTED]	[REDACTED]	[REDACTED]