

WOHNEN AM BÄDLEWEG, LAHR

Zentrumsnahes Wohnen EG - Wohnung 3 - Haus 2

Architekt: [unreadable]



Nordansicht



Südansicht

WOHNBEBAUUNG BÄDLEWEG

NEUBAU VON 4 MEHRFAMILIENWOHNHÄUSERN MIT TIEFGARAGE



WOHNBEBAUUNG BÄDLEWEG

NEUBAU VON 4 MEHRFAMILIENWOHNHÄUSERN MIT TIEFGARAGE

Die Gebäude

Die durchdachte Planung, einfühlsam in den Charakter der Umgebung eingebunden, bietet eine hervorragende Grundlage für langes, unabhängiges Wohnen. Wo sinnvoll möglich, sind die geplanten Wohnungen in Planung und Ausführung, den baulichen Vorschriften für barrierefreies Wohnen nach DIN 18040 Teil 2 angepasst.


Die Wohnungen bieten:

- Gute Architektur und Planung in weitgehend barrierefreier Ausführung
- Großzügige Balkone
- WC-/Duschräume in barrierefreier Planung
- Waschmaschinenanschluss in der Wohnung
- Abstellraum oder Abstellfläche in den Wohnungen
- Zu jeder Wohnung gehört ein separater Kellerraum
- Der Fahrstuhl ist für Rollstuhlnutzung ausgelegt

Es werden 49 Stellplätze in der Tiefgarage angeboten.

WOHNBEBAUUNG BÄDLEWEG

NEUBAU VON 4 MEHRFAMILIENWOHNHÄUSERN MIT TIEFGARAGE

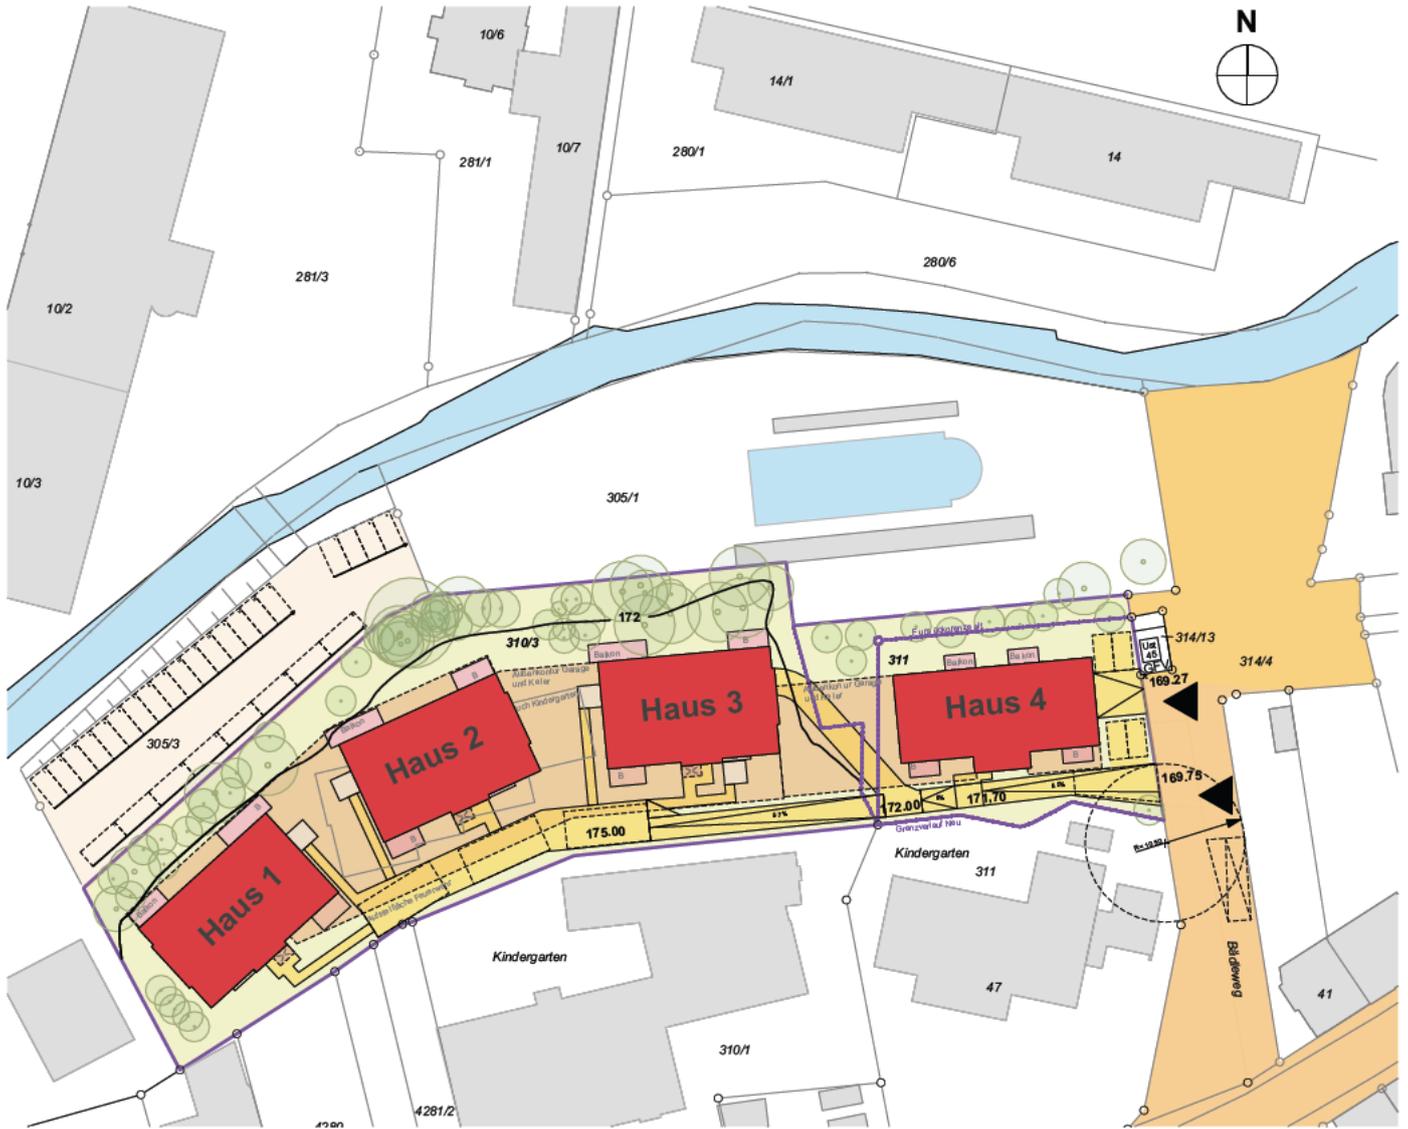

Lageplan M.1/1000



Perspektive

WOHNBEBAUUNG BÄDLEWEG

NEUBAU VON 4 MEHRFAMILIENWOHNHÄUSERN MIT TIEFGARAGE



Erdgeschoss



WOHNBEBAUUNG BÄDLEWEG

NEUBAU VON 4 MEHRFAMILIENWOHNHÄUSERN MIT TIEFGARAGE

Wohnflächen der einzelnen Wohnungen

Haus 2

Erdgeschoss

Whg. 02.03 3 Zi-Whg.


104 m²

Wohnfläche

104 m²

WOHNBEBAUUNG BÄDLEWEG

NEUBAU VON 4 MEHRFAMILIENWOHNHÄUSERN MIT TIEFGARAGE

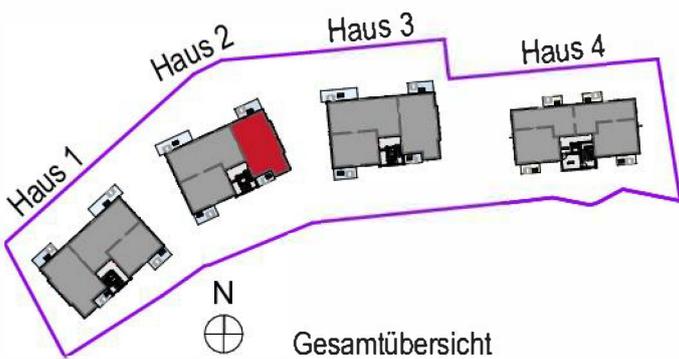

W02.03 3 Zi-Wo:
89,39m² + 9,65m² + 4,74m² Balkon
Insgesamt 103,78m²


Maßstab 1:100

WOHNBEBAUUNG BÄDLEWEG


NEUBAU VON 4 MEHRFAMILIENWOHNHÄUSERN MIT TIEFGARAGE



Grundriss Untergeschoss und Tiefgarage Häuser 1-3 M. 1/500

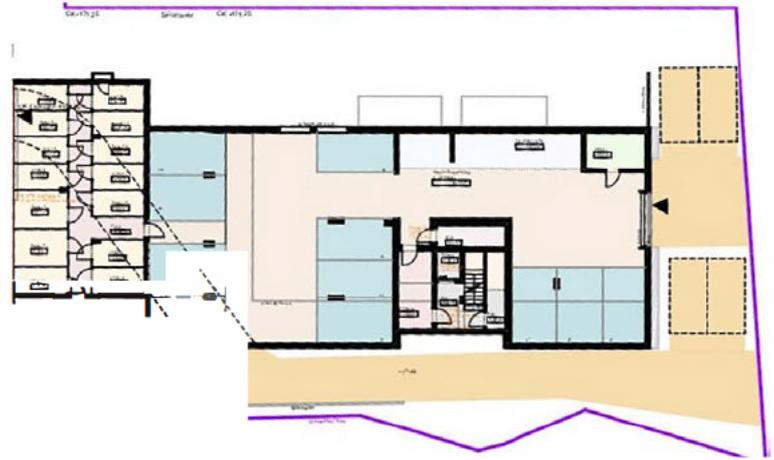

Grundriss Untergeschoss und Tiefgarage Haus 4 M. 1/500

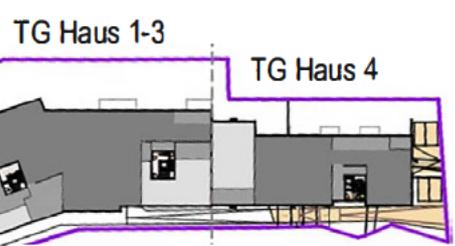

Gesamtübersicht