



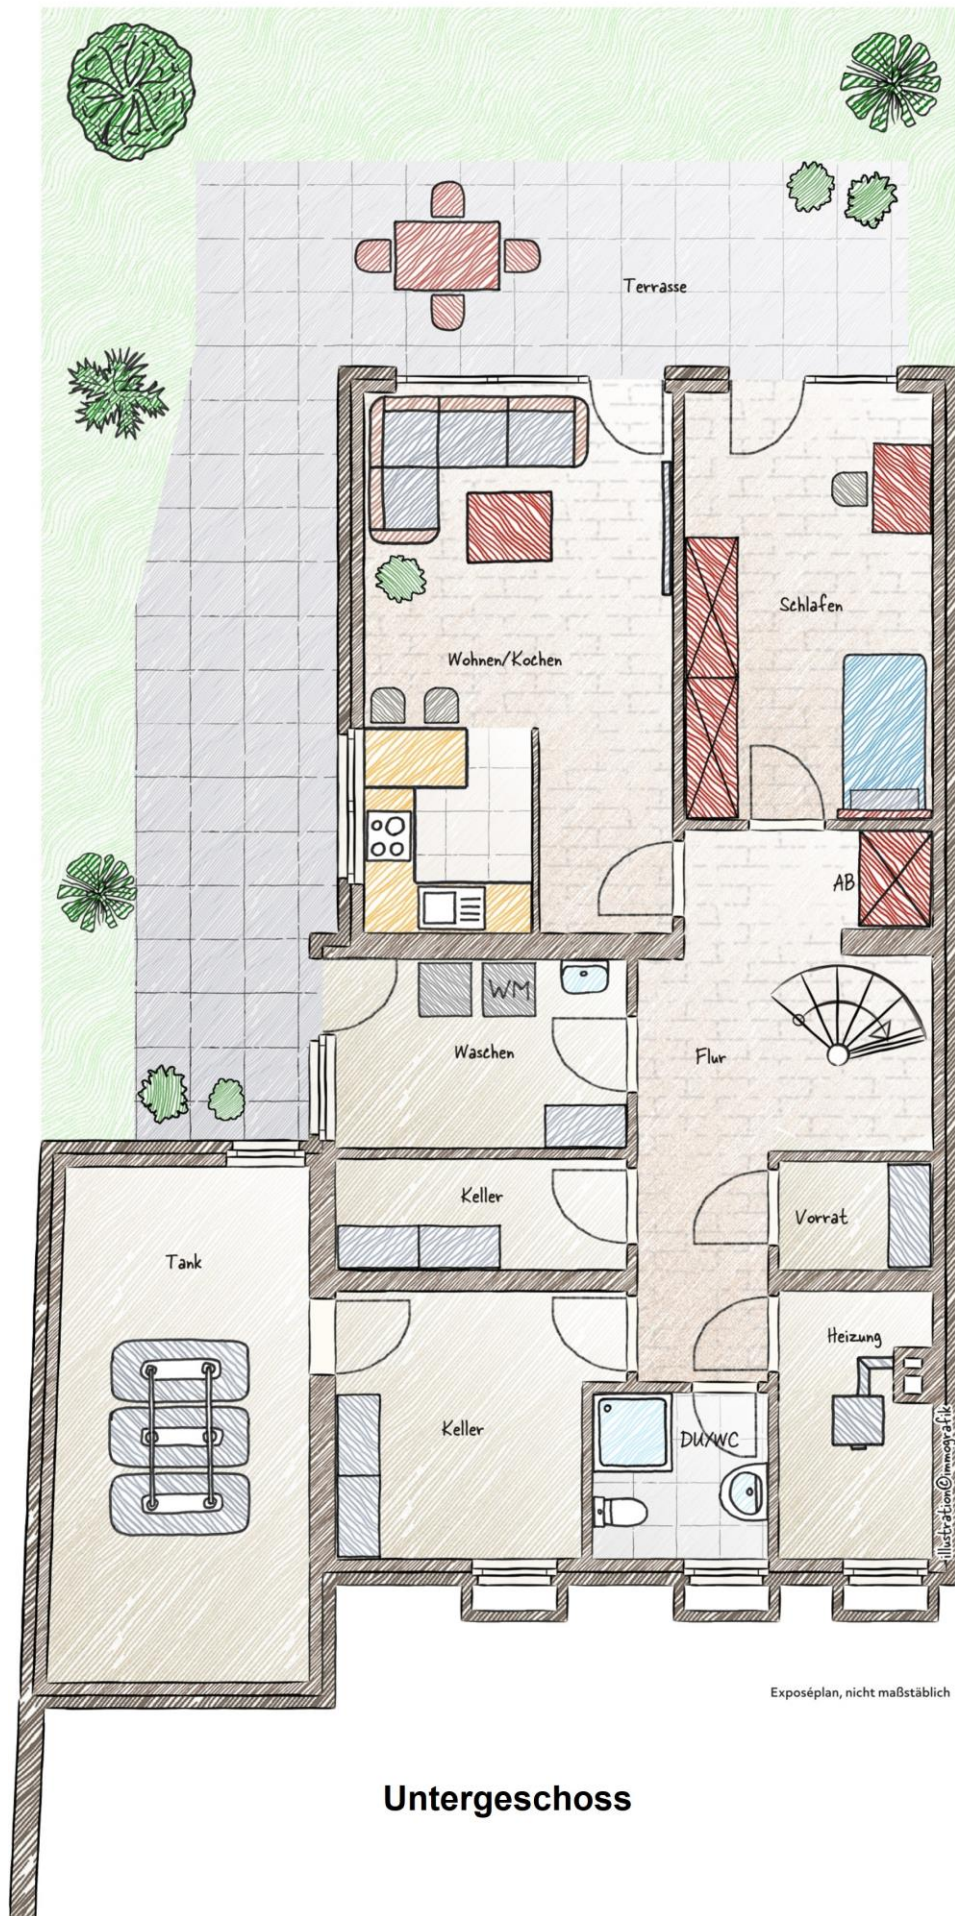


Untergeschoss

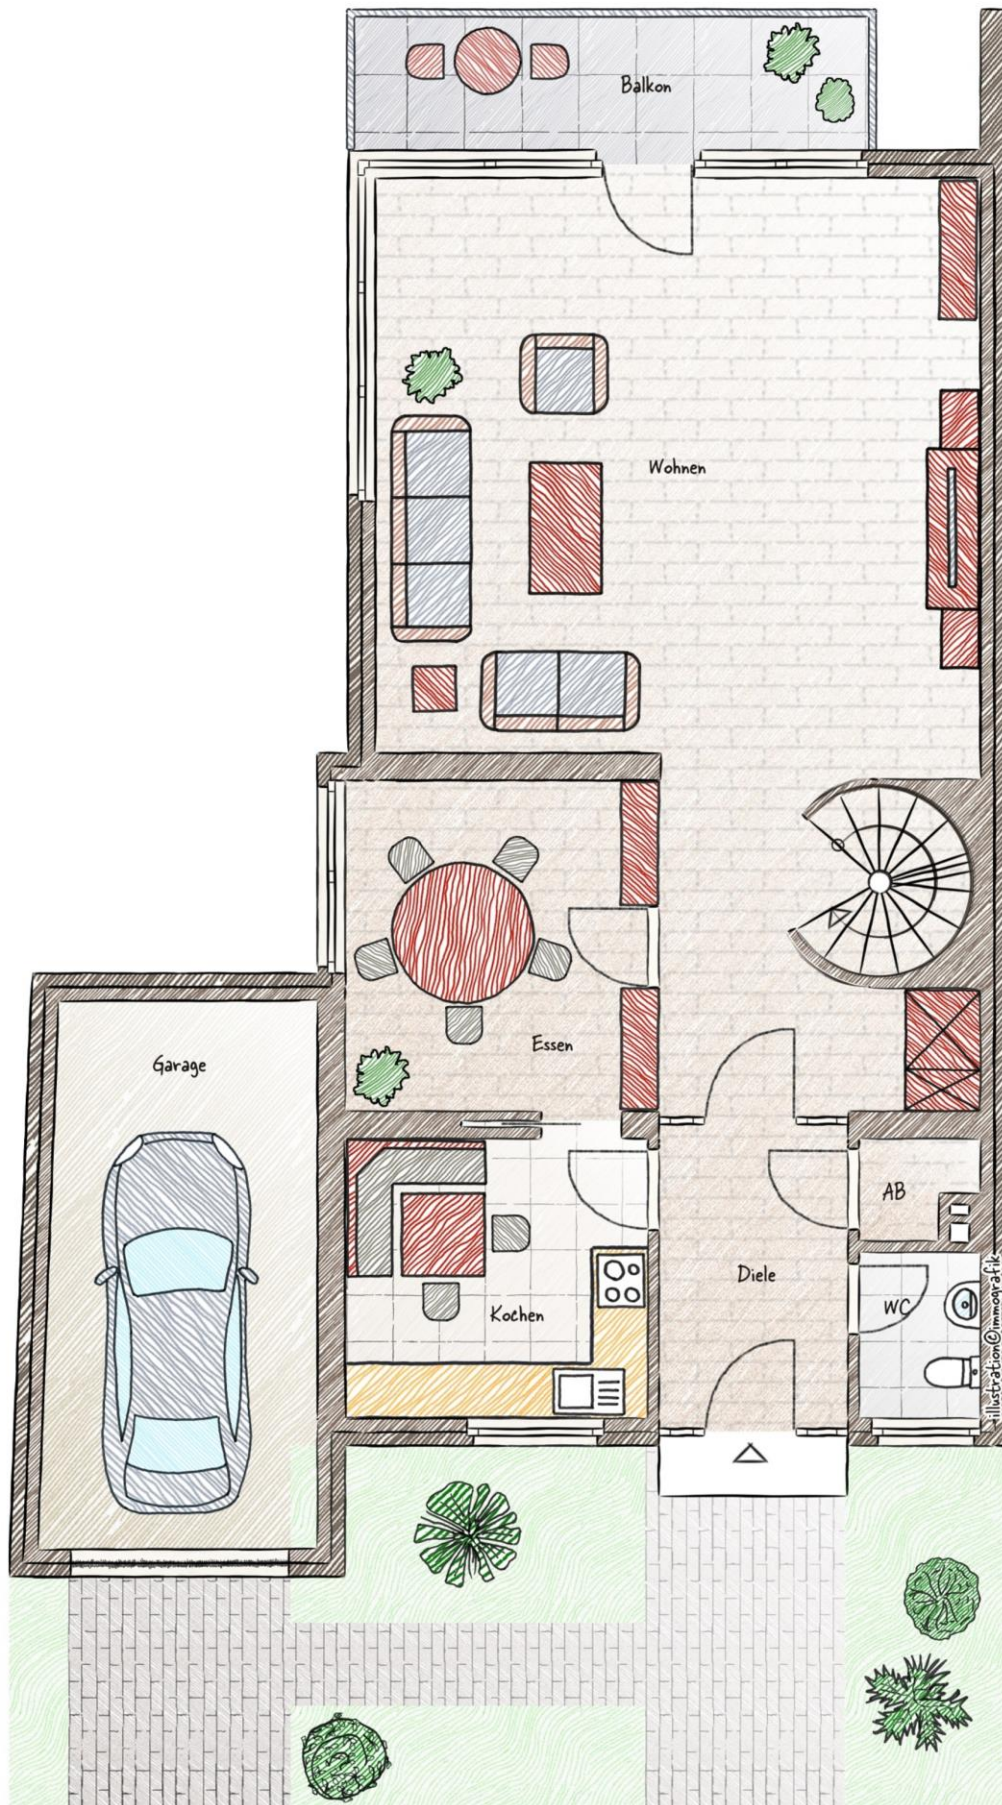

Exposéplan, nicht maßstäblich

Erdgeschoss

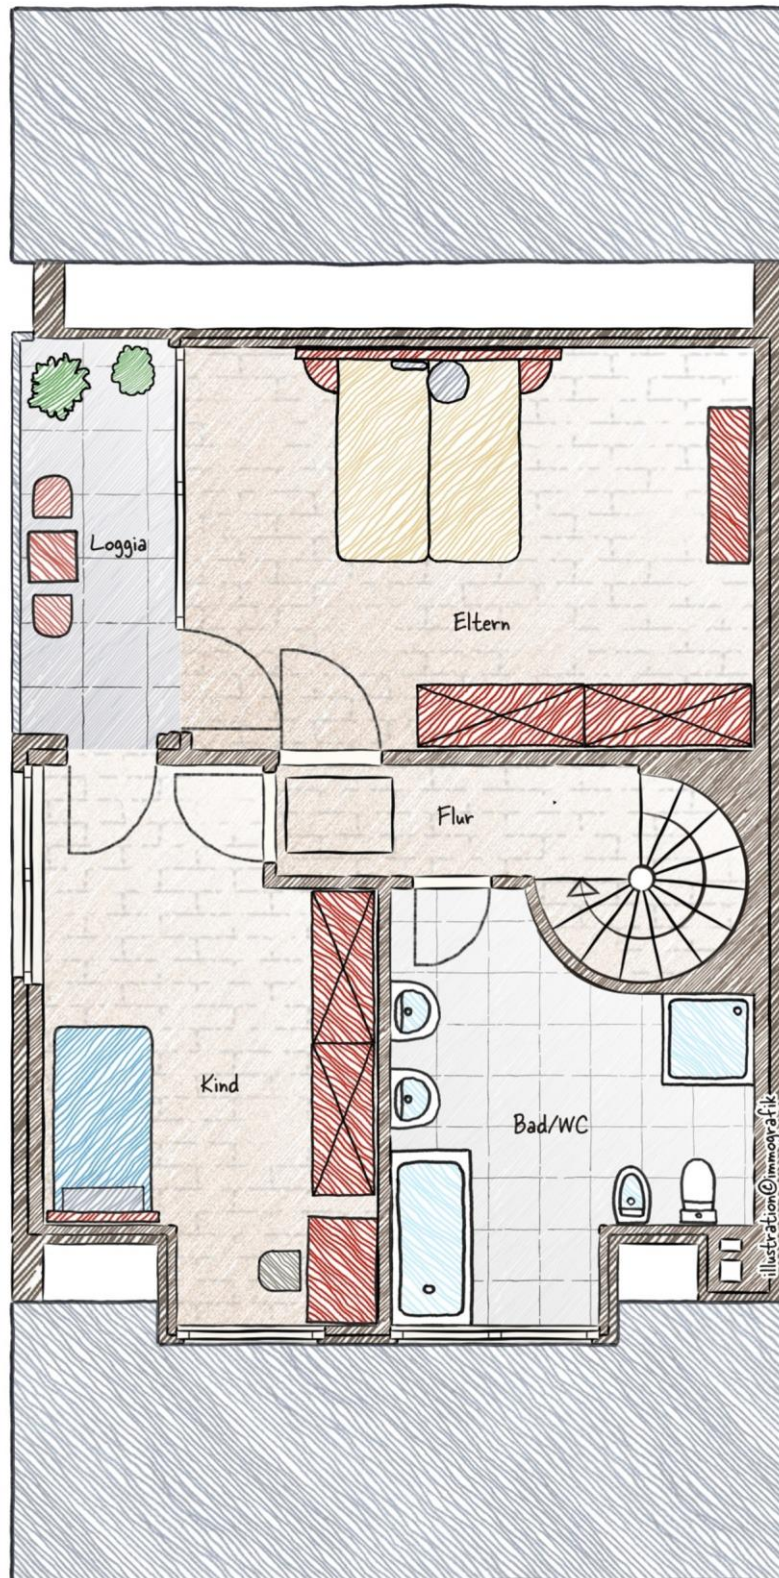

Exposéplan, nicht maßstäblich

Dachgeschoss