


Gemeinde **Kandern**  
Gemarkung **Kandern**

NEUBAU EINES WOHNHAUSES  
MIT EINLIEGERWOHNUNG IN KANDERN  
HR. GREILER - KARLSRUHE

DER BAUHERR:

DIE ARCHITEKTEN:

TAMNEBERG + HANS  
FREIE ARCHITEKTEN  
HAMMERSTEINSTR. 19  
7422 KANDERN  
TELEFON 0 71 43 - 76 28

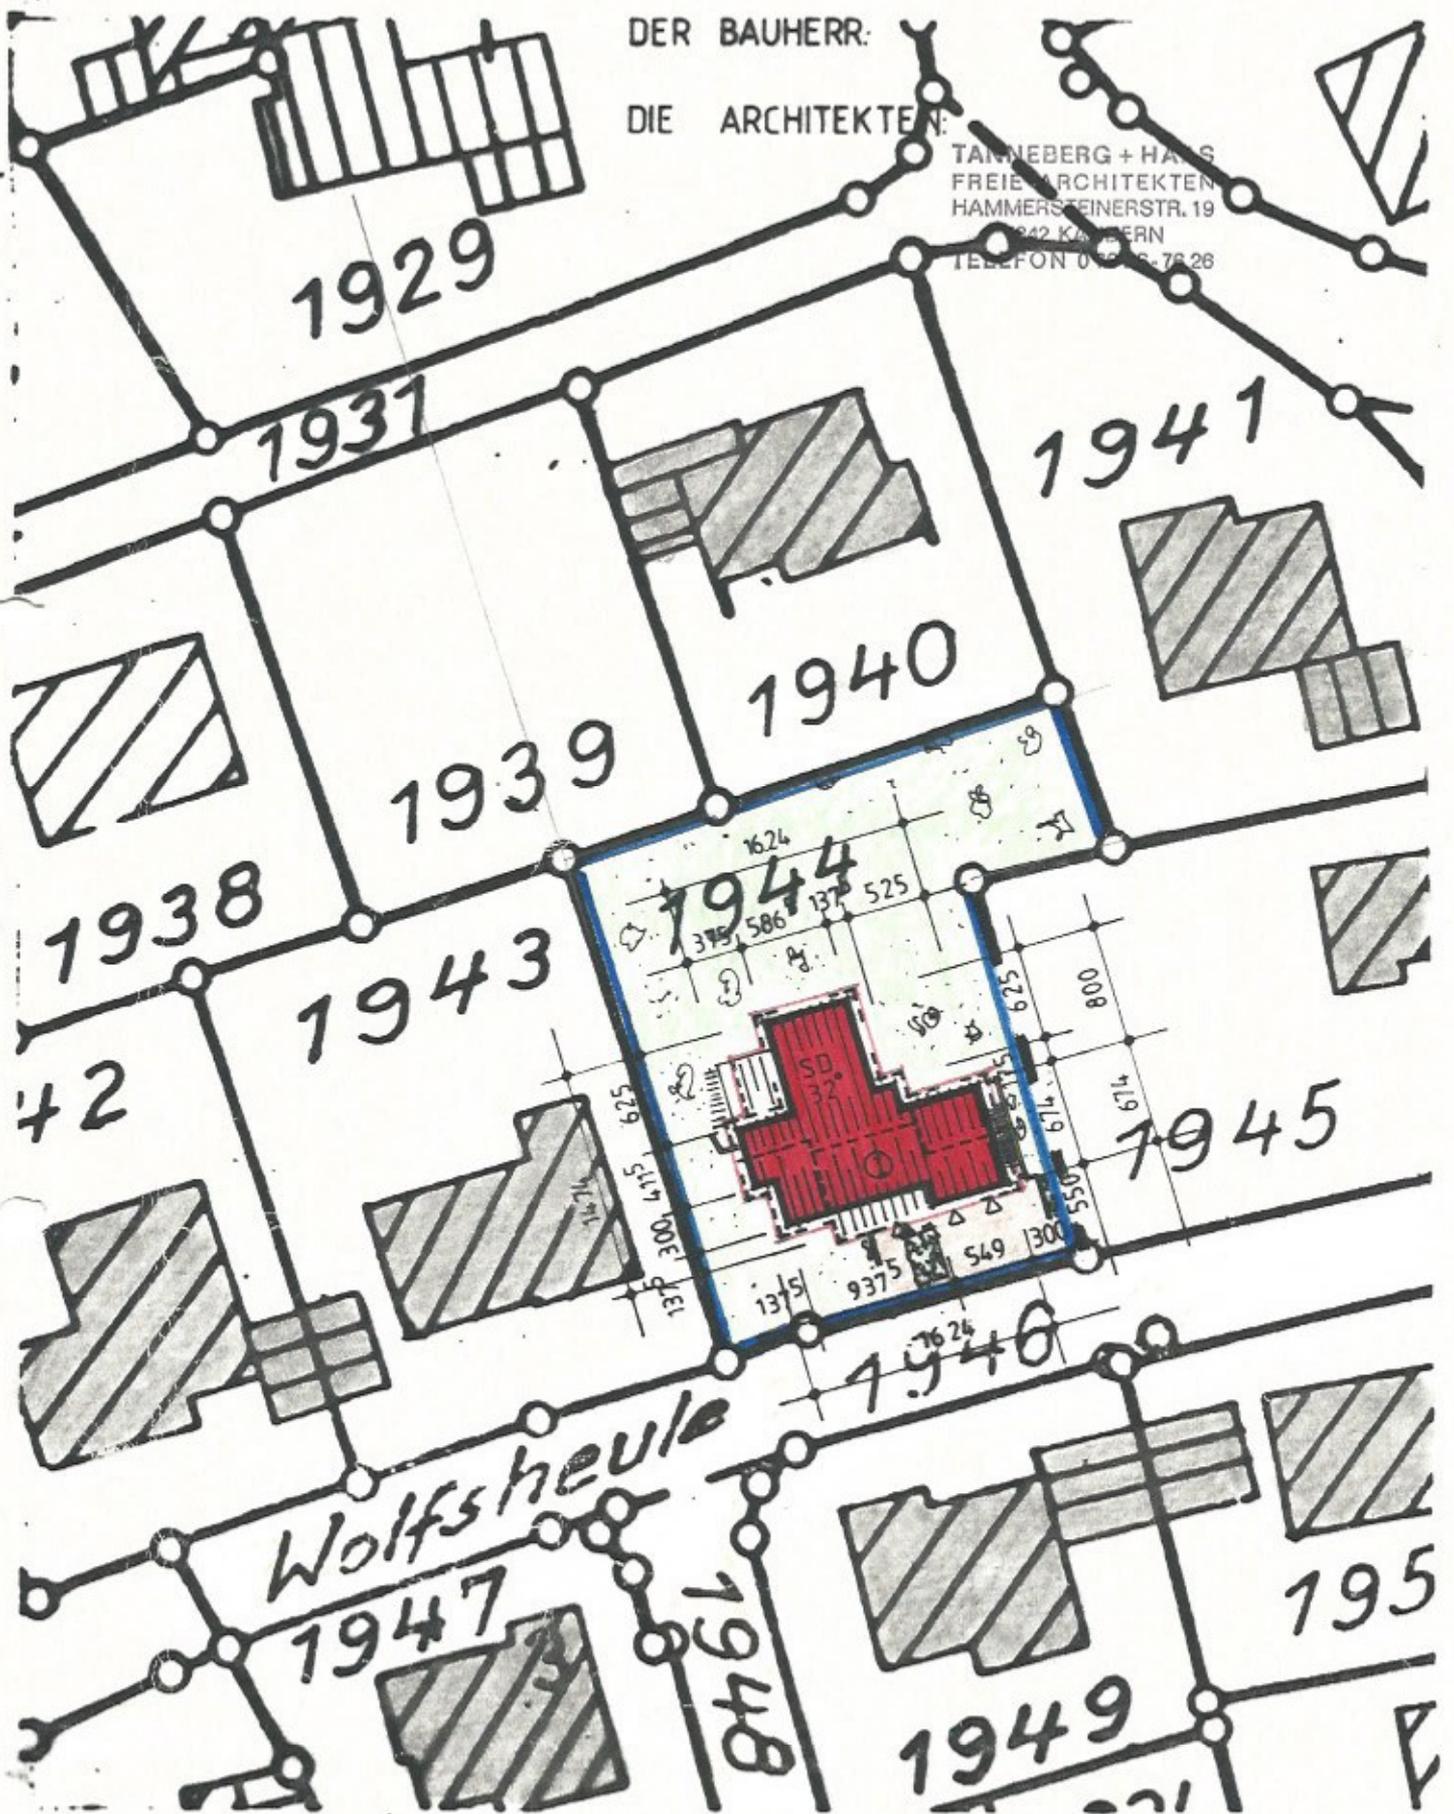

Maßstab 1:500

Abzeichnung entspricht dem Liegenschaftskataster.  
Abweichungen gegenüber dem C...

Unbeglaubigter Auszug aus der  
Flurkarte für die Flurstücke Nr.

1944  
Lörrach, den ..22. Jan 1981