



Legende Elektrosymbole	
	Rauchmelder
	Taster
	Antennenanschlussdose
	Temperatursensor, 1-fach
	Taster, 2-fach
	Taster, 1-fach
	Taster allg., 2-fach
	Taster allg., 1-fach
	Gegensprechanlage mit Kamera
	Netzwerkdose
	Antennensteckdose
	3-fach Steckdose
	2-fach Steckdose
	schaltbare Steckdose
	1-fach Steckdose
	SD-Einheit, Schuko
	Wandauslass
	Deckenauslass
	Waschmaschine
	Wäschetrockner
	Elektroherd
	Motor 230V
	Ventilator
	Klingel-T
	Wand-Rechteckleuchte
	Deckenrundleuchte

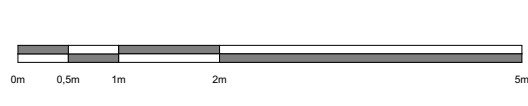

Planstand: 22.10.18

M 1:50

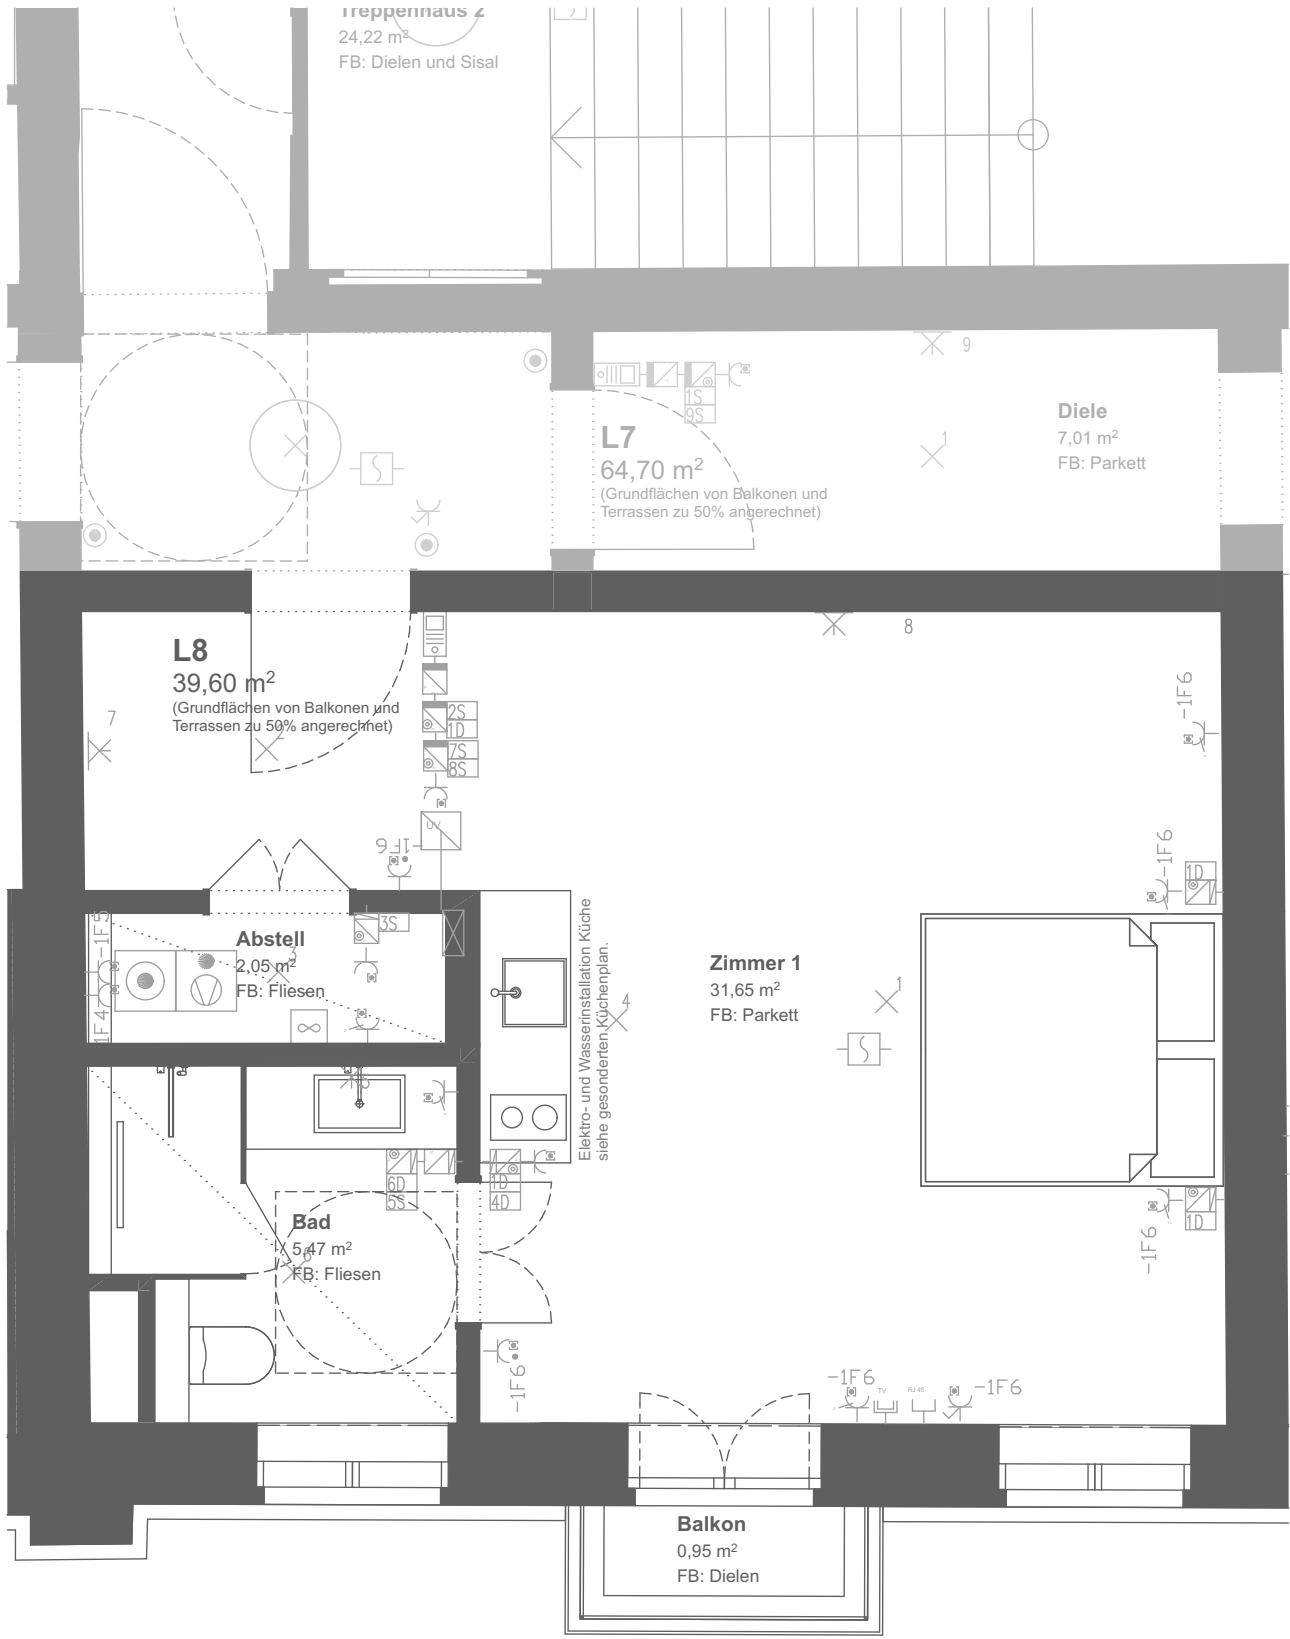

Diese Wohnung ist barrierefrei gemäss Bauordnung Berlin und Baugenehmigung.

2.OG

vBA Generalplanung GmbH
Wielandstr. 37
10629 Berlin

GLINT
WOHNUNG L8
Glinkastr. 17/19/21 - Taubenstr. 51/52/53
10117 Berlin

GT Development GmbH
Jägerstraße 4
10117 Berlin

„Der dargestellte Grundriss/Plan/Schnitt stellt und keine Beschaffenheitsvereinbarung dar, er dient lediglich als Orientierung über den qualitativen Gesamtzuschnitt und den architektonischen Anspruch des Bauvorhabens. Soweit kein Maßstab in dem dargestellten Grundriss/Plan/Schnitt/Bauzeichnung vorhanden ist, ist eine Haftung bzgl. der Größenverhältnisse ausgeschlossen. Im Übrigen sind etwaige Maß-/Quadratmeterangaben lediglich als Circa-Angaben zu verstehen. Einschränkungen in Größen-, Höhen- oder Breitenangaben usw. sind aus technischen Gründen und gemäß Kaufvertrag möglich. Etwaige Flächenangaben wurden nach der WoFIV 2004 ermittelt. Balkone und Terrassen sind mit 50% ihrer ebenfalls angegebenen Nutzfläche in die Wohnfläche eingerechnet. In dem Grundriss/Plan/Schnitt gezeigtes Mobiliar, Pflanzen, Küchen, Haushaltsgeräte usw. sind nur exemplarisch zu verstehen und ausdrücklich nicht Teil der geschuldeten Leistung. Grundrisse und Ausstattungen beruhen auf Daten, die im Zuge weiterer Planphasen variieren können. Im Übrigen wird auf die kaufvertraglichen Regelungen verwiesen, die diesem Grundriss/Plan/Schnitt im Rang vorgehen. Irrtümer, Änderungen und Ergänzungen bleiben vorbehalten.“