

Doppelhaus TwinStyle 11.01 S

Moderne Formen –
hoher Komfort



Satteldach



massa-haus.de
0800 6277242

MASSA HAUS

TwinStyle 11.01 S

Doppelt schöne Aussichten.

Ein wesentlicher Vorteil eines massiva Doppelhauses liegt beim Grundstück. Ein Doppelhaus benötigt weniger Grundstücksfläche und schafft dennoch großzügige Gestaltungsvarianten.






Erdgeschoss

1:50

Nettogrundfläche (nach DIN 277)
Gesamt: 60,35 m²

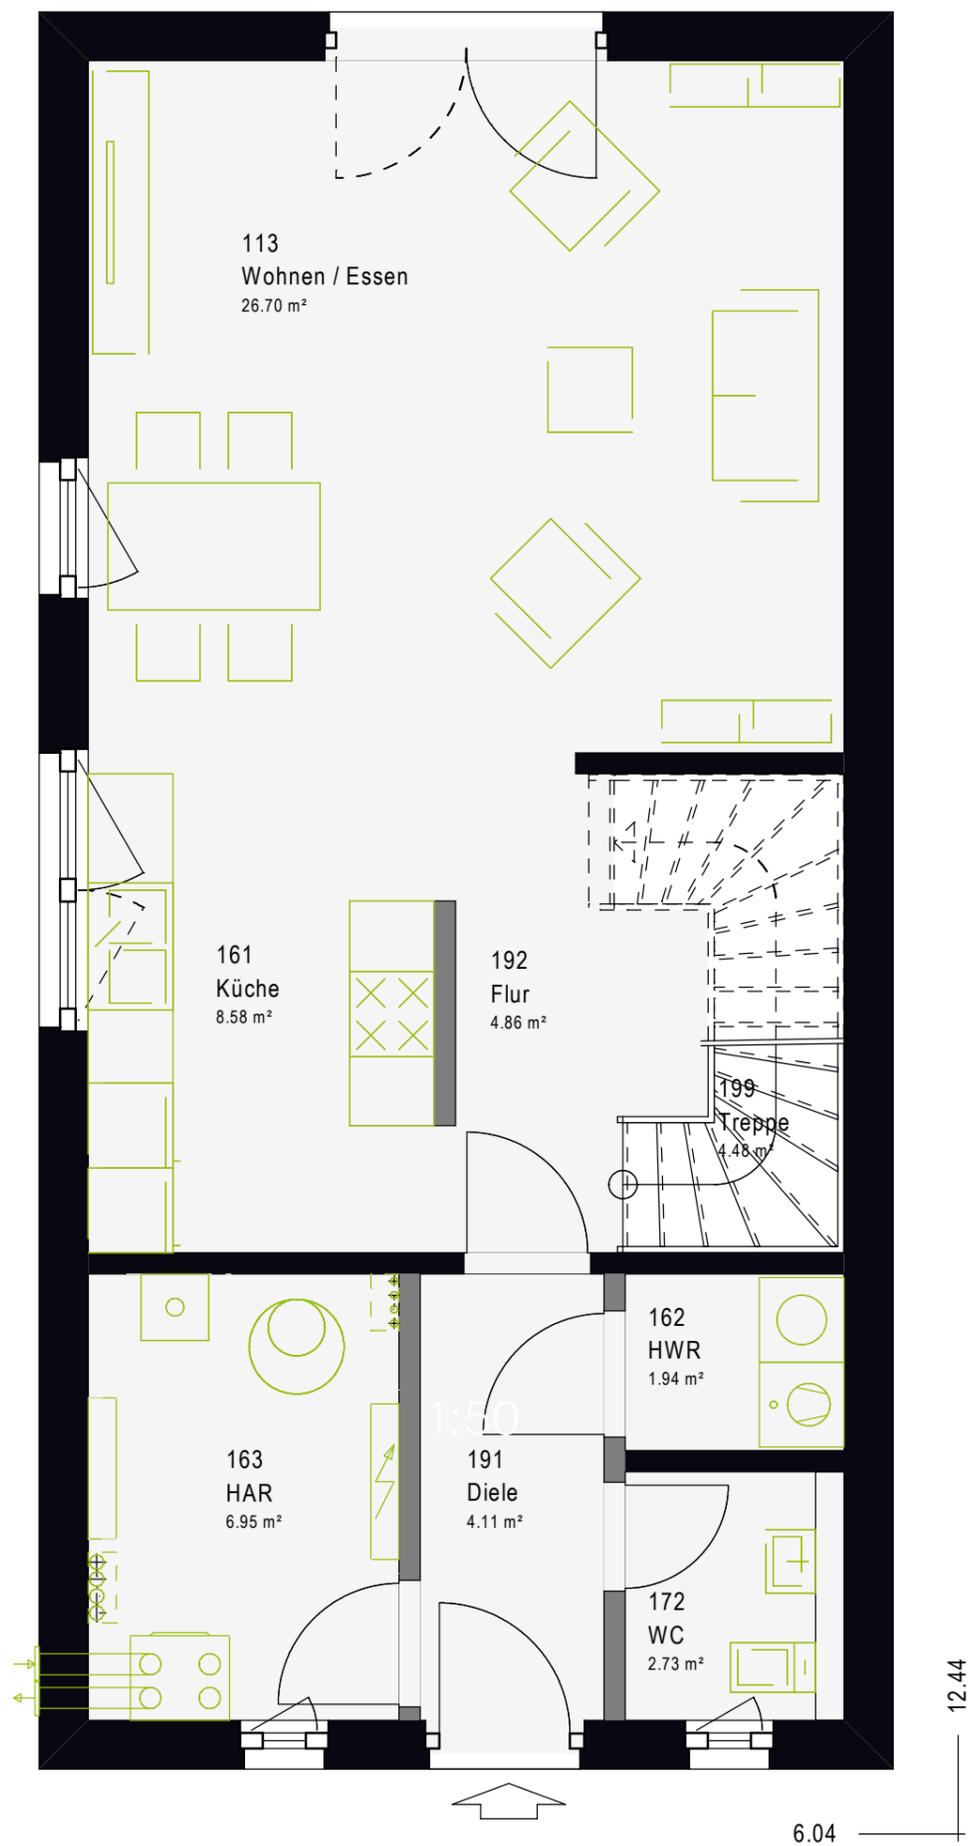


Dachgeschoss

0,6 m

38°

1:50

Nettogrundfläche (nach DIN 277)
Gesamt: 54,85 m²

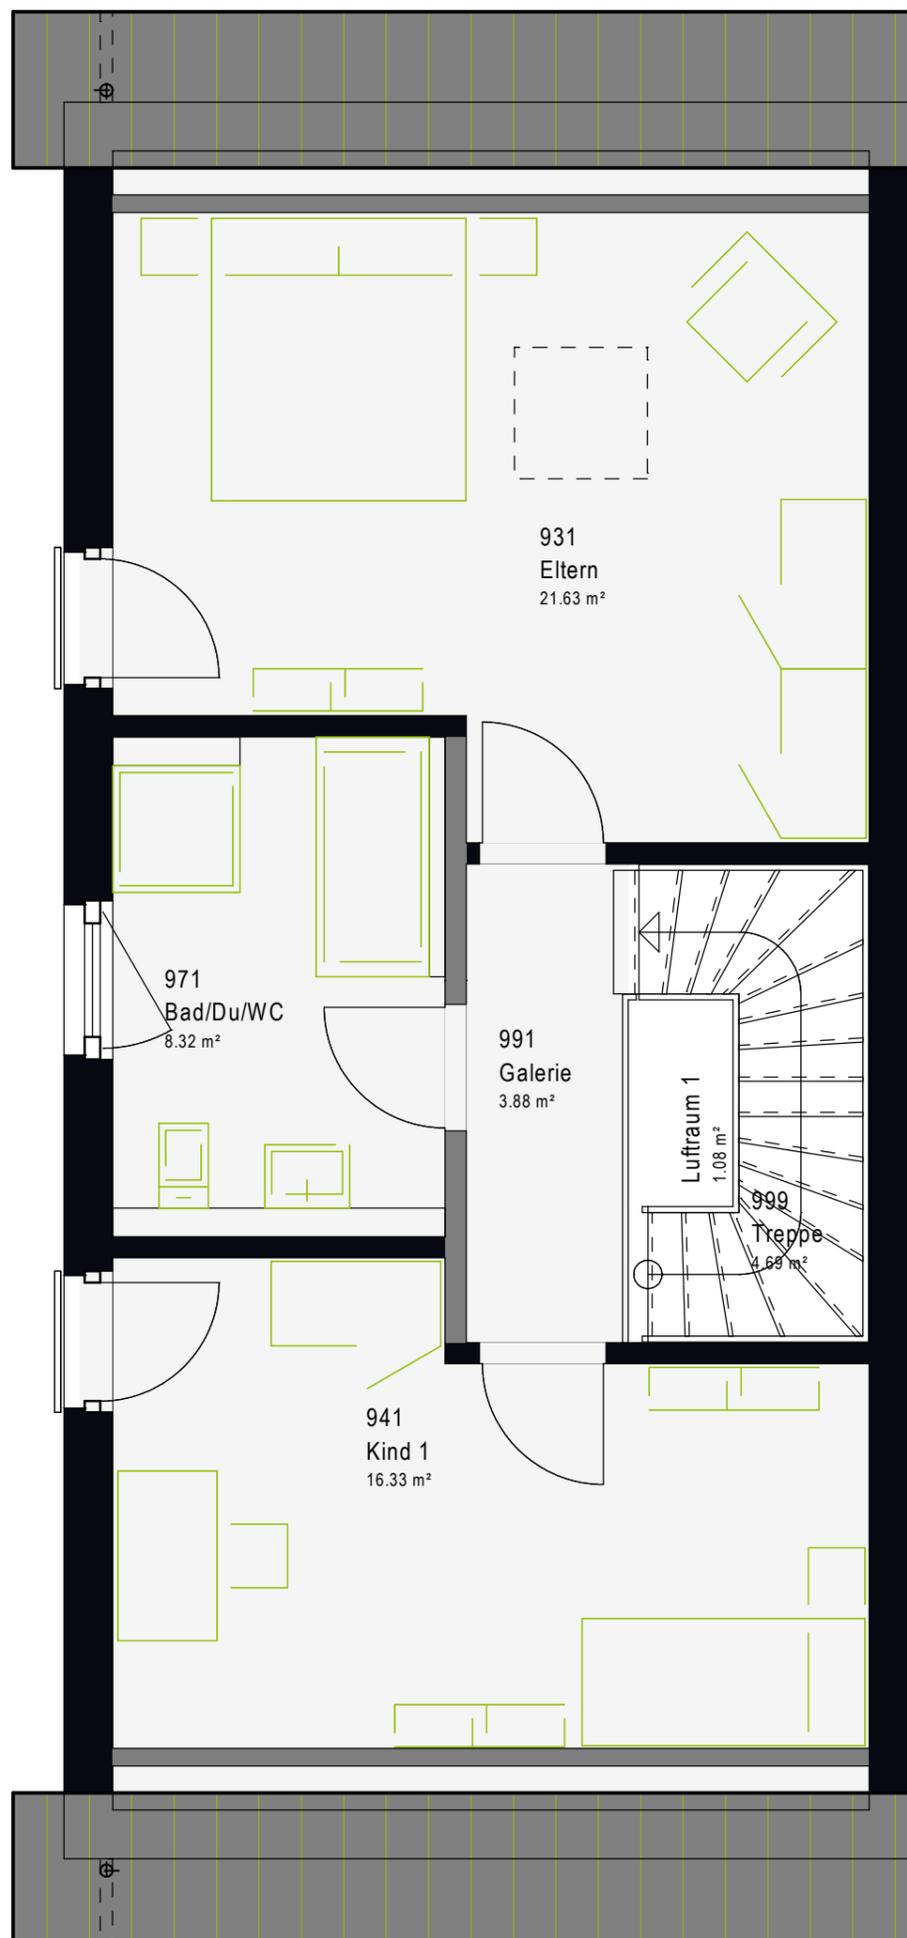




Untergeschoss

Eigenleistung

1:50

Nettogrundfläche (nach DIN 277)
Gesamt: 58,44 m²

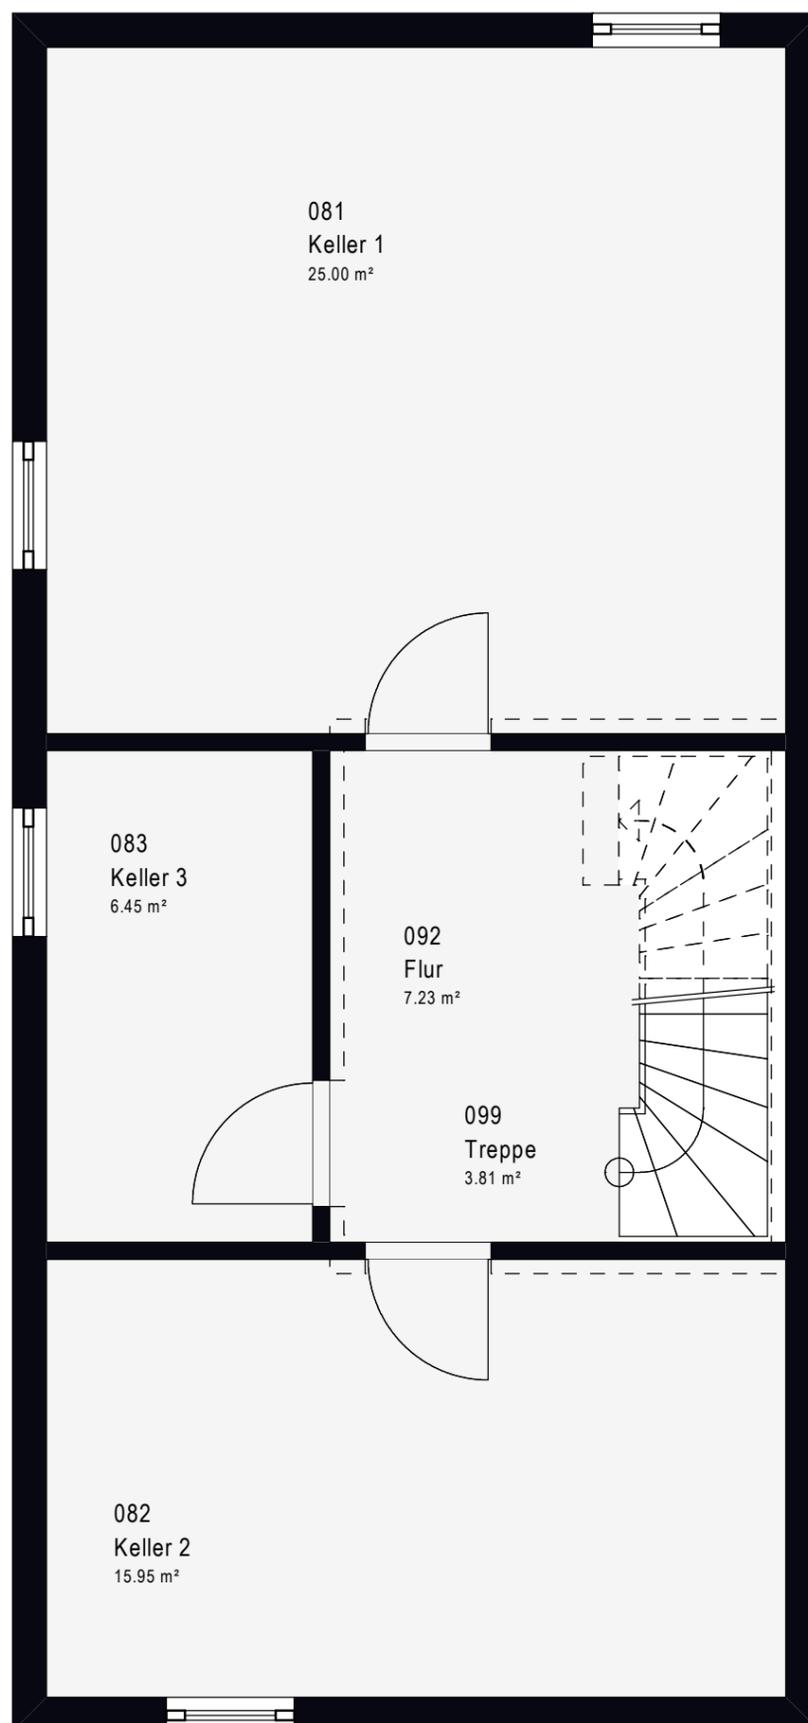

Lebe deinen Traum
mit massa haus




Doppelhäuser
TwinStyle 11.01 S

TwinStyle 11.01 S *Satteldach*

Nettogrundfläche
ca. 115 m²

Unsere TwinStyle Häuser sind die gelungene Kombination aus gemeinschaftlichem Wohnen und intimer Rückzugsmöglichkeit in die Privatsphäre. Das Leben unter einem gemeinsamen Dach bietet bei optimaler Ausnutzung der Fläche den gleichen Komfort wie bei einem konventionellen Einfamilienhaus.



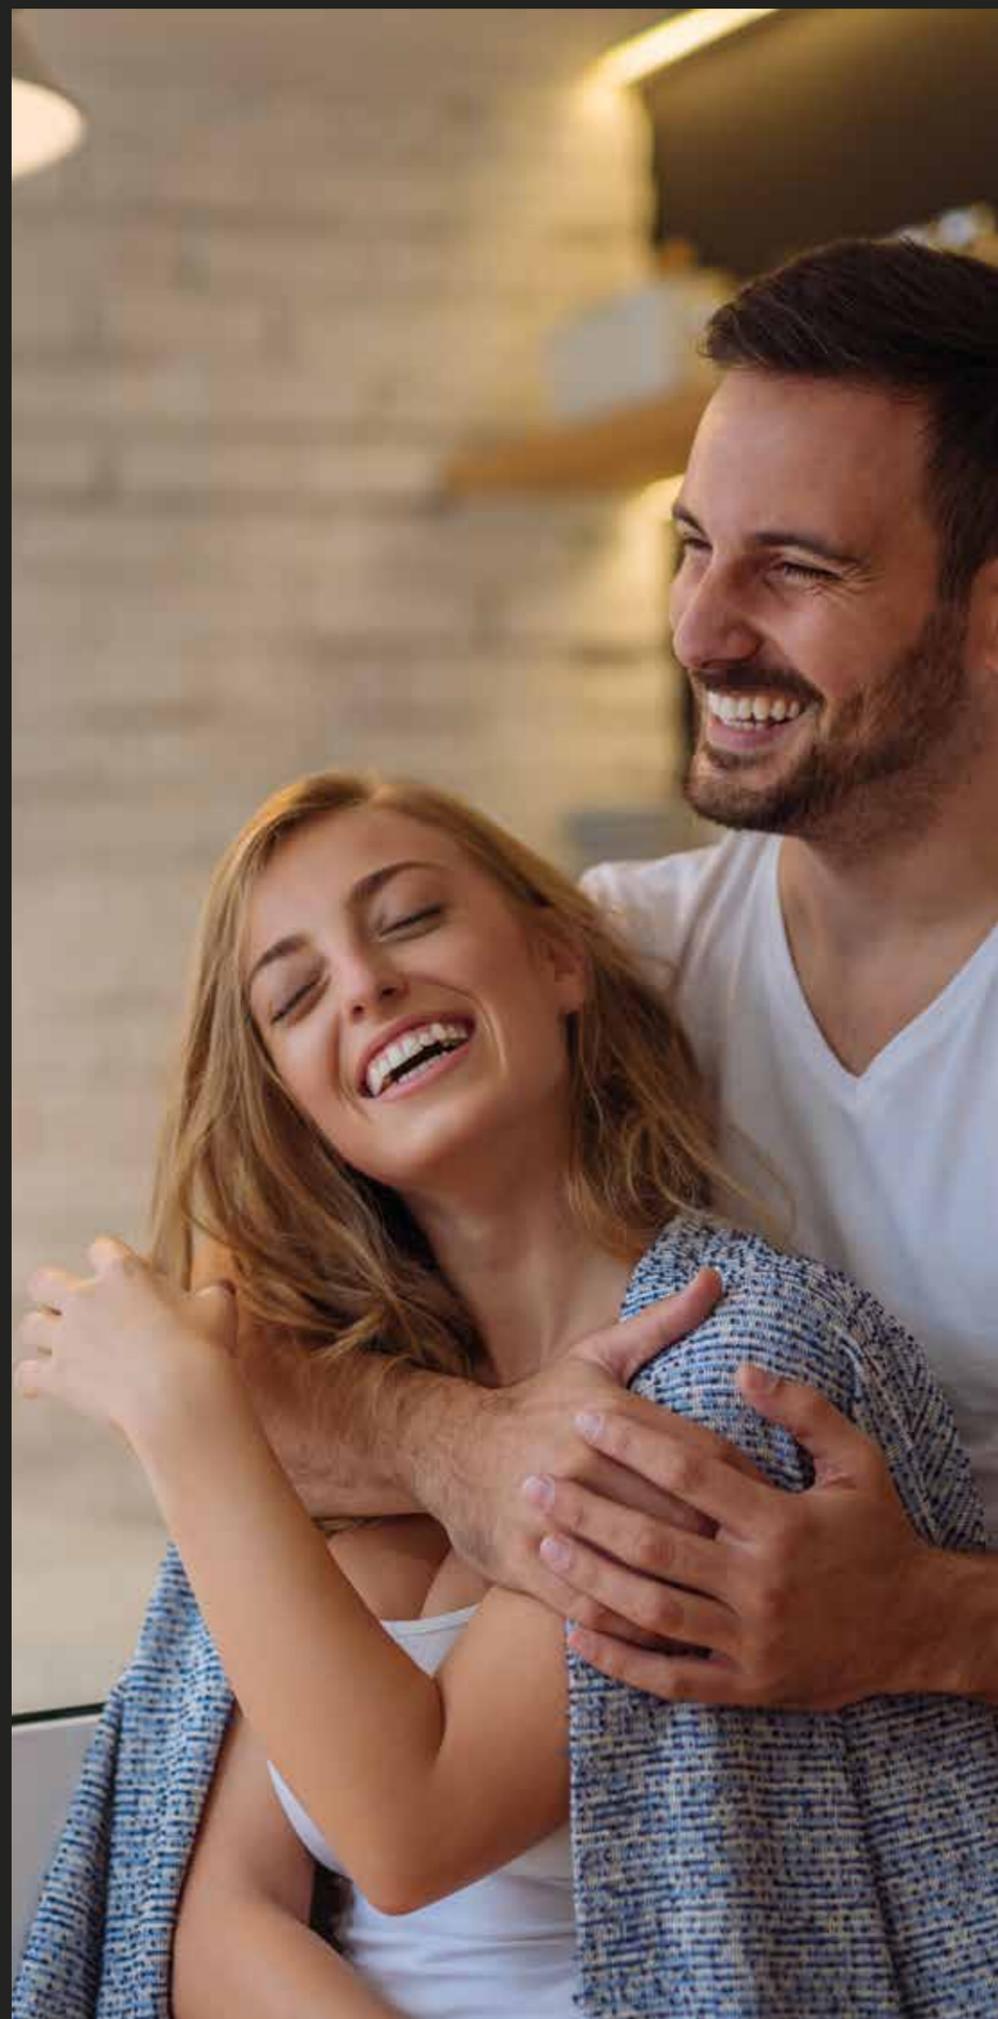



**Nachhaltiges
Bauen in zertifizierter
Top-Qualität.**

massa haus GmbH
Postfach 130
55461 Simmern

0800 6277242
massa-haus.de

facebook.com/massahaus
instagram.com/massahaus

MASSA HAUS

