


ICON 3.01 S DOPPELHAUS
DACHGESCHOSS
AUSBAUVORSCHLAG

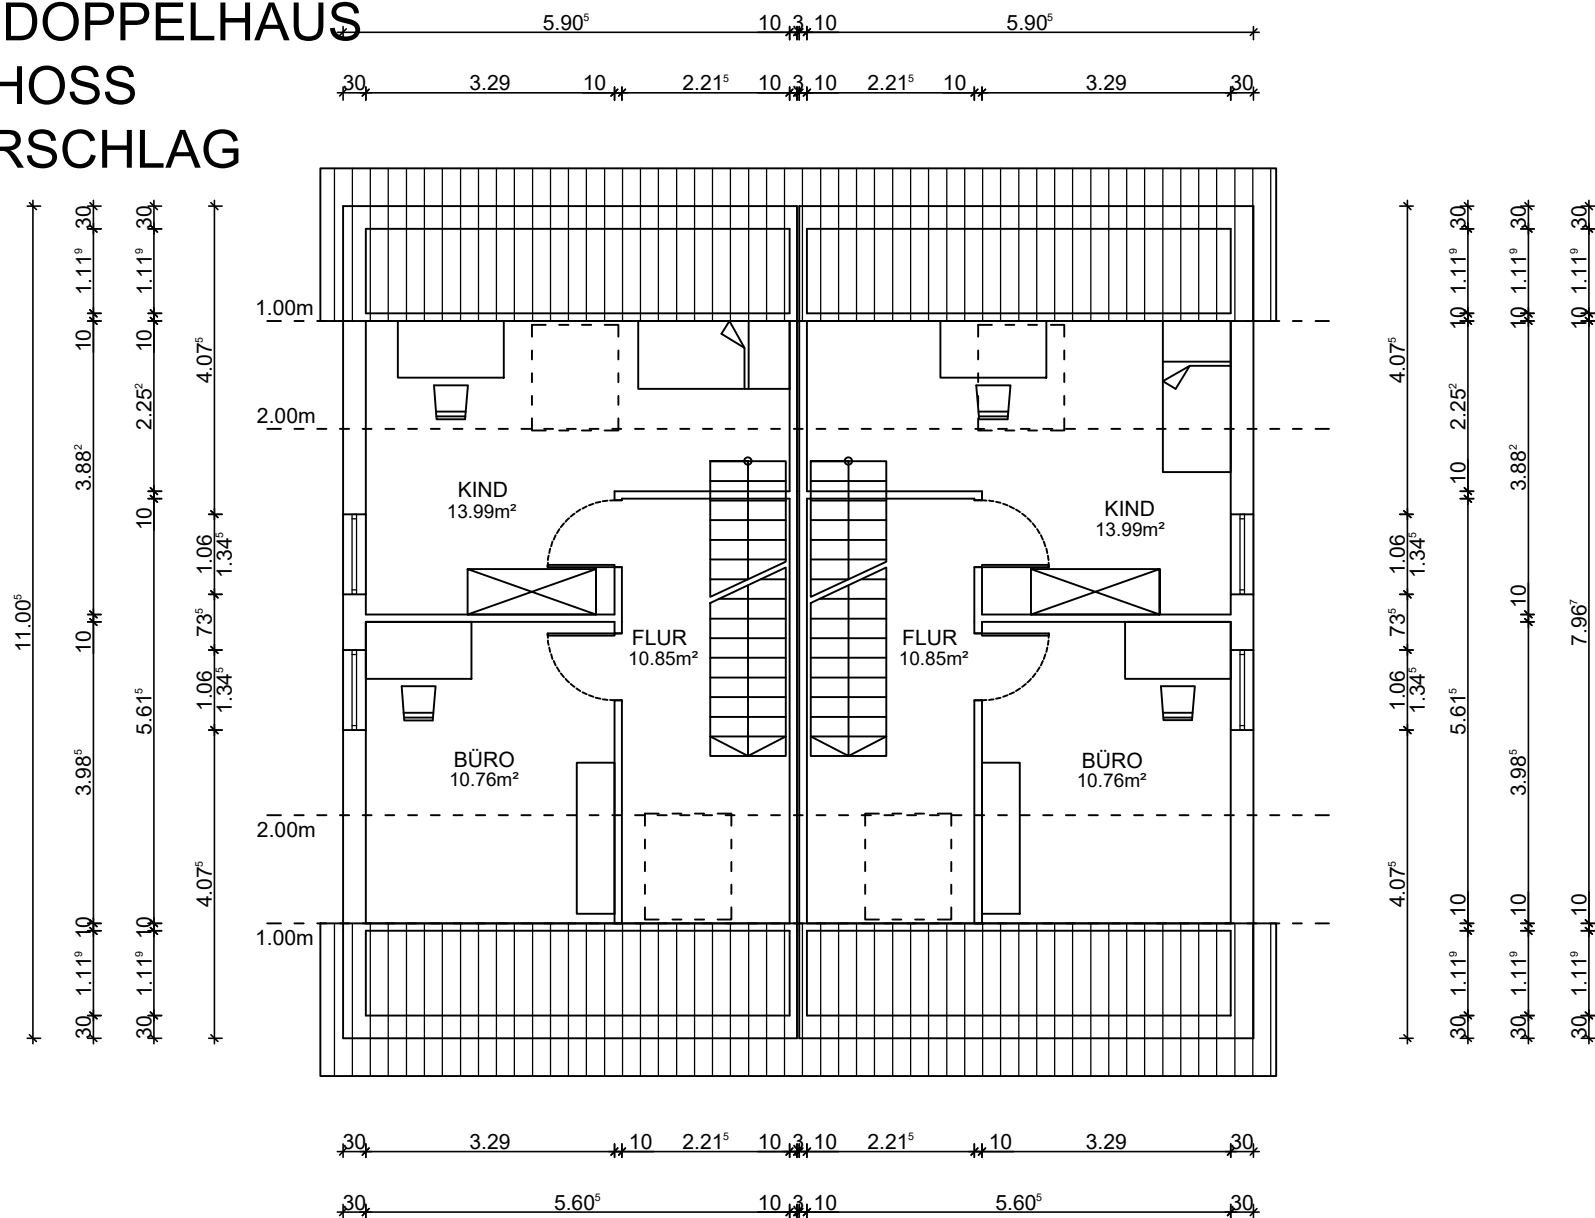

 Dennert Massivhaus Veit-Dennert-Str. 7 96132 Schlüsselfeld	Name:	Datum:
	Gez.: Ackermann	Juni 2022
	Gepr.:	
	Maßstab: 1:100	
Zeichnung: Dachgeschoss	Plan-Nr.: 1	