


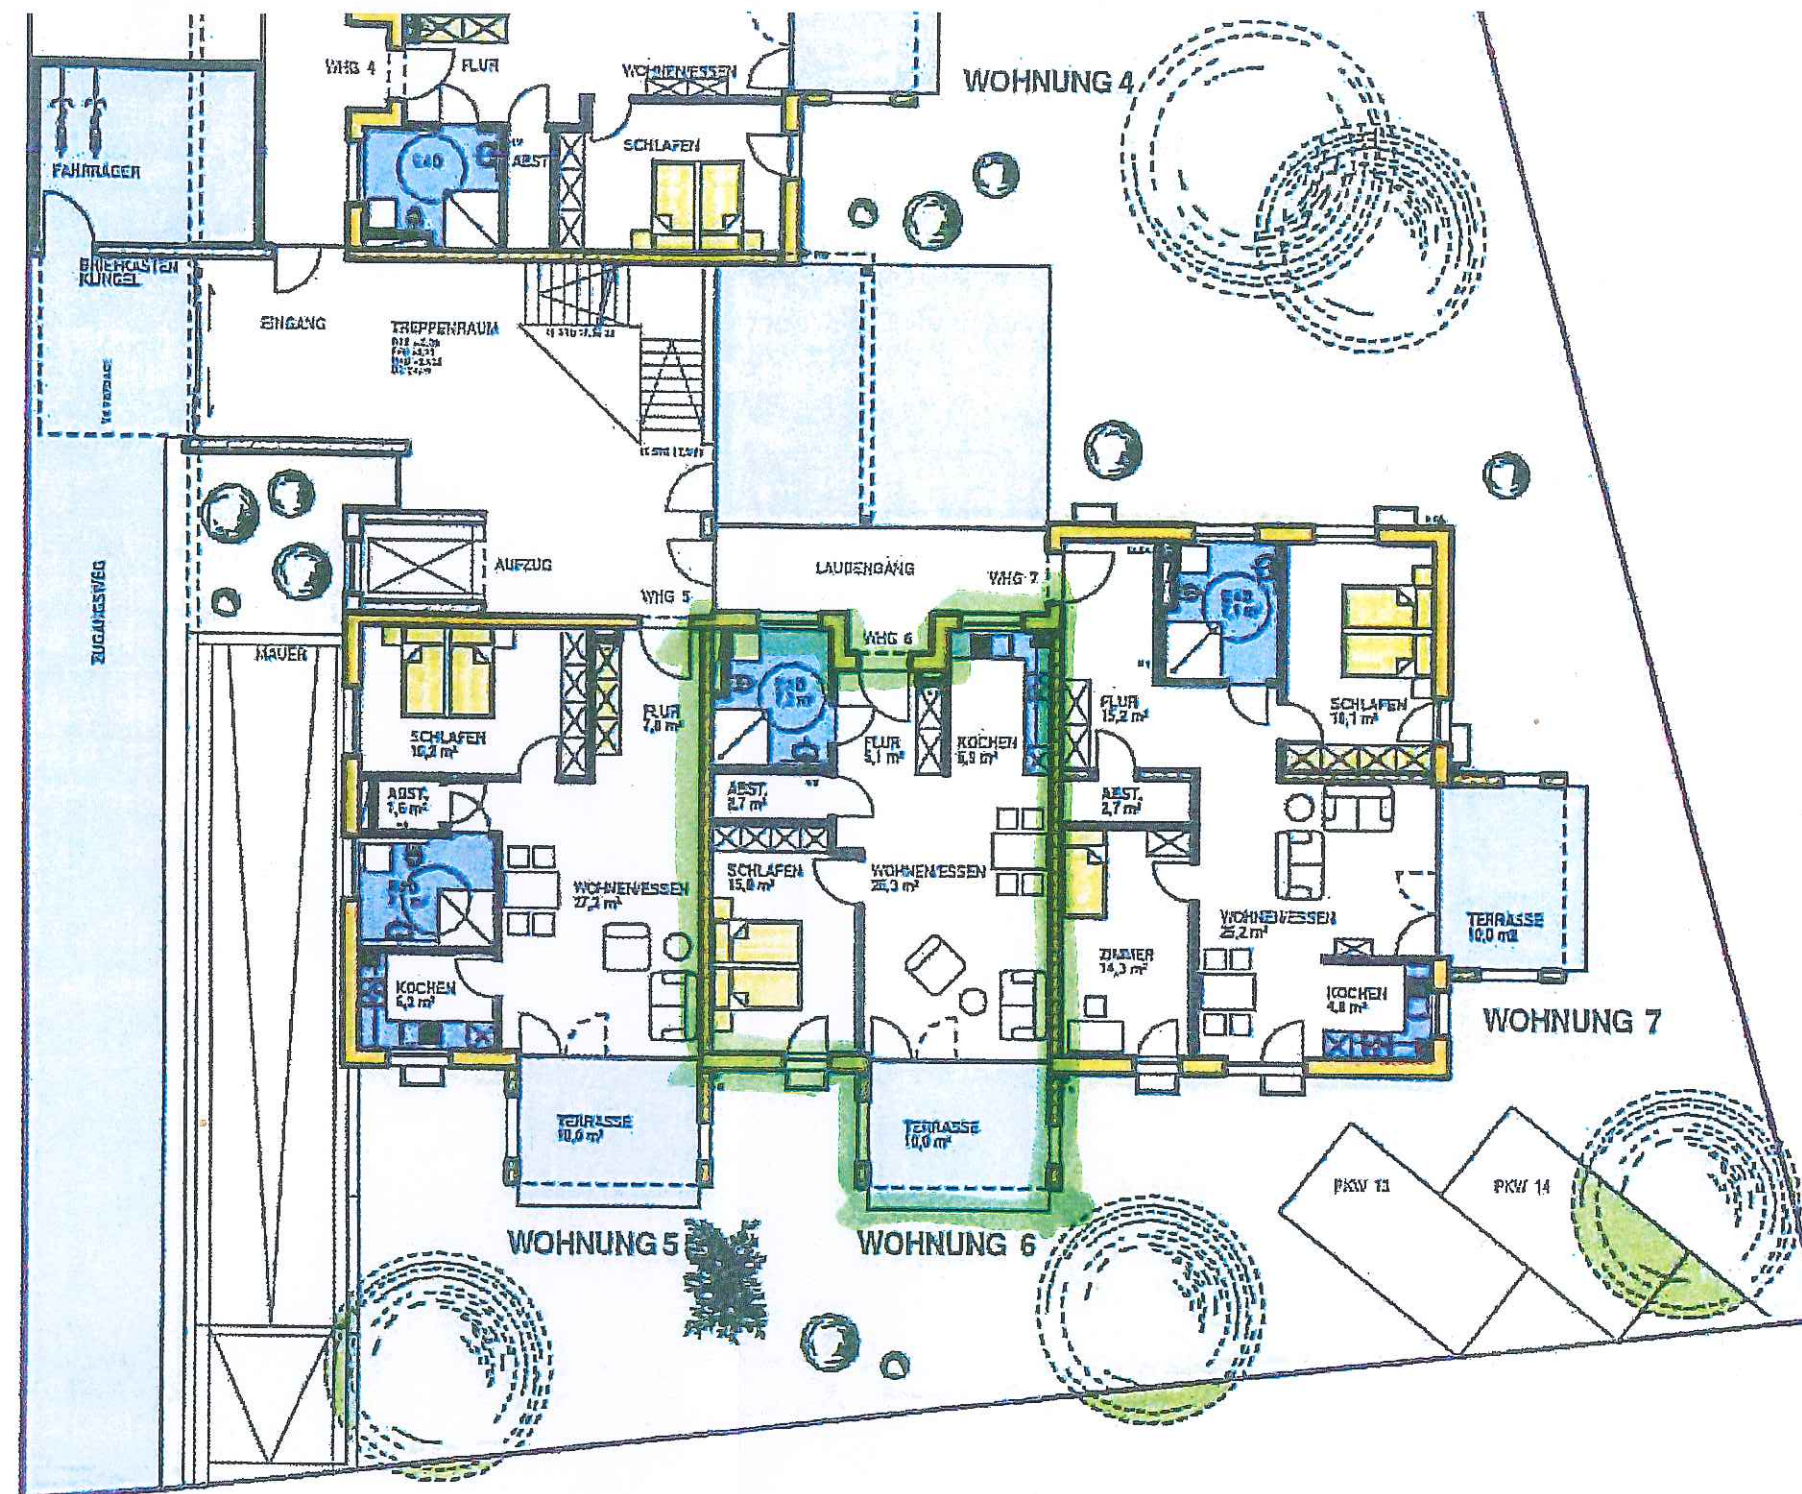

Bauträger:

**H&H CONCEPT HAUS**  
**HEUER & HEUER CONCEPTHAUS**  
 KÖNIGSTRASSE 1 - D-79539 LÖNNACH  
 TEL. 0 76 21 / 9 40 91-0 . FAX 9 40 91 66



Planung:

**tanneberg & haas** gmbh  
 architekten-ingenieure  
[www.tanneberg-haas.de](http://www.tanneberg-haas.de)

Freiburger Strasse 96, 79576 Weil a. Rhein  
 Fon: 07621 / 9694-0 Fax: 07621 / 9694-50

Stand Juli 2009