


Kellergeschoss M1:50

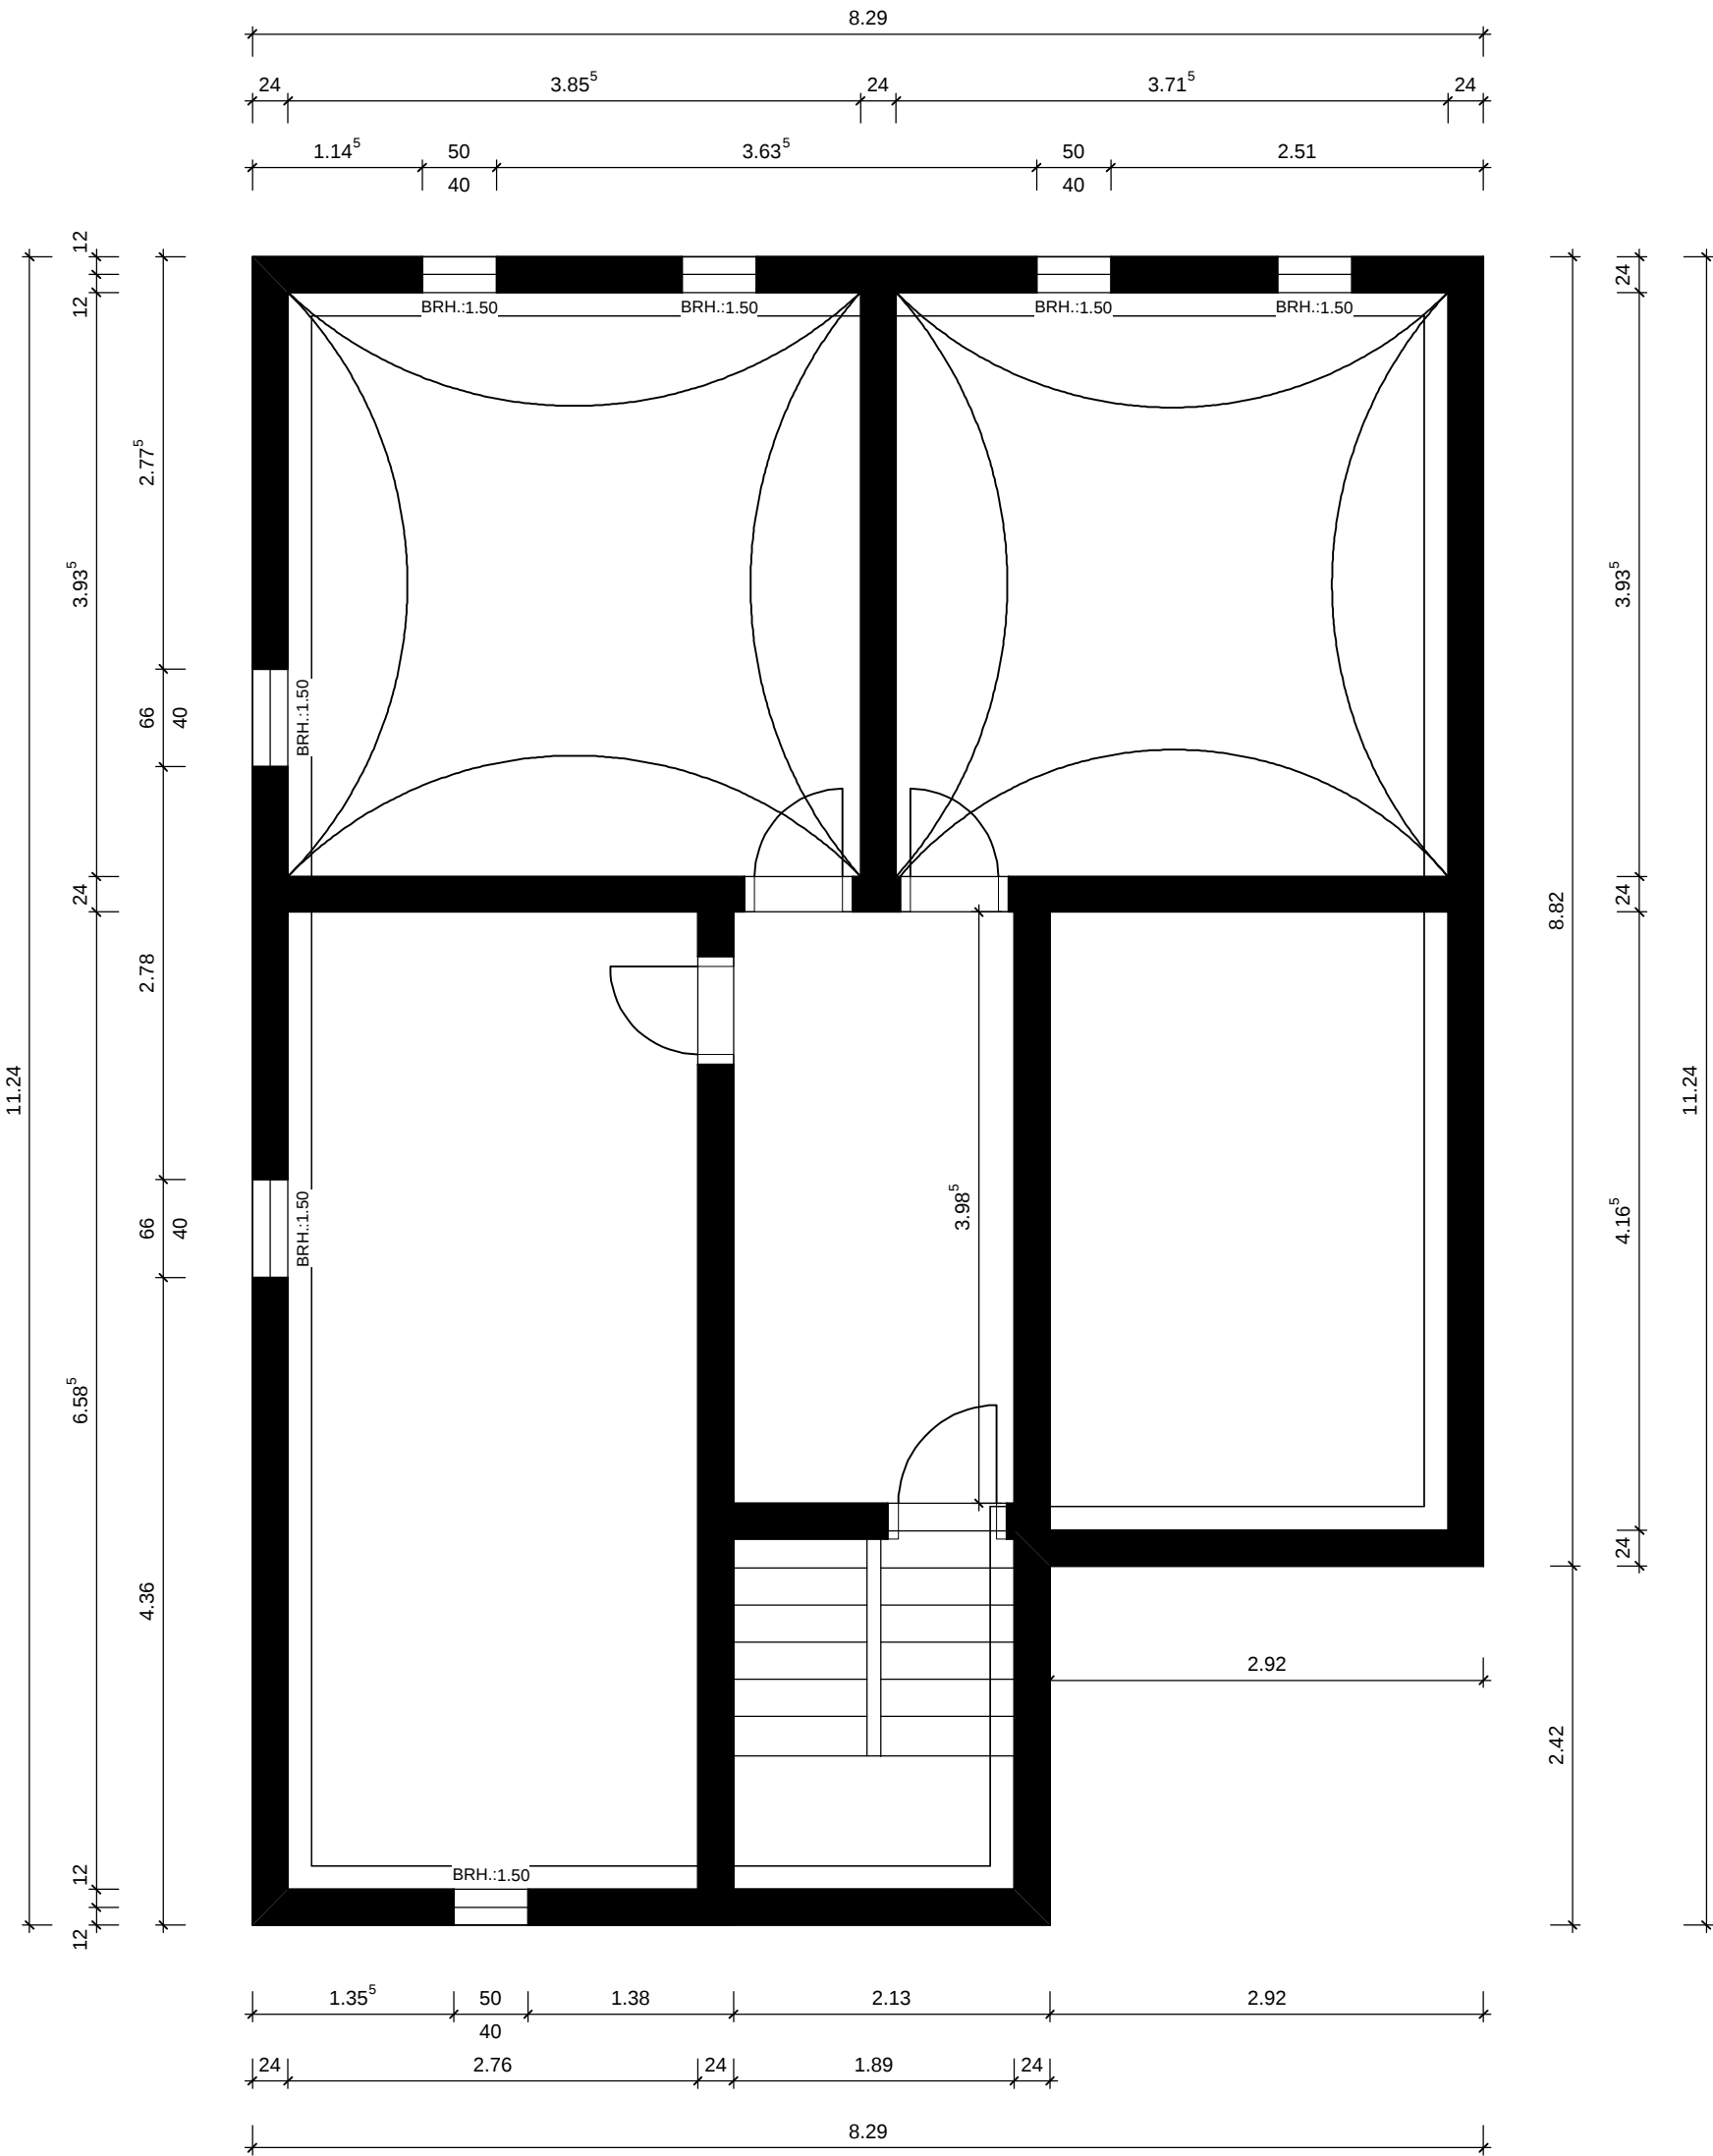

Bauvorhaben: Sanierung Einfamilienhaus Hauptstraße 9, 65843 Sulzbach Taunus	Gezeichnet: vb Datum: 20.04.2021
	Maßstab: 1:50 Blattgröße: A3
Bezeichnung: Kellergeschoss	Stand: 20.04.2021
	Plan-Nr.: P4