


= Darstellung im Selbstverhältnis =

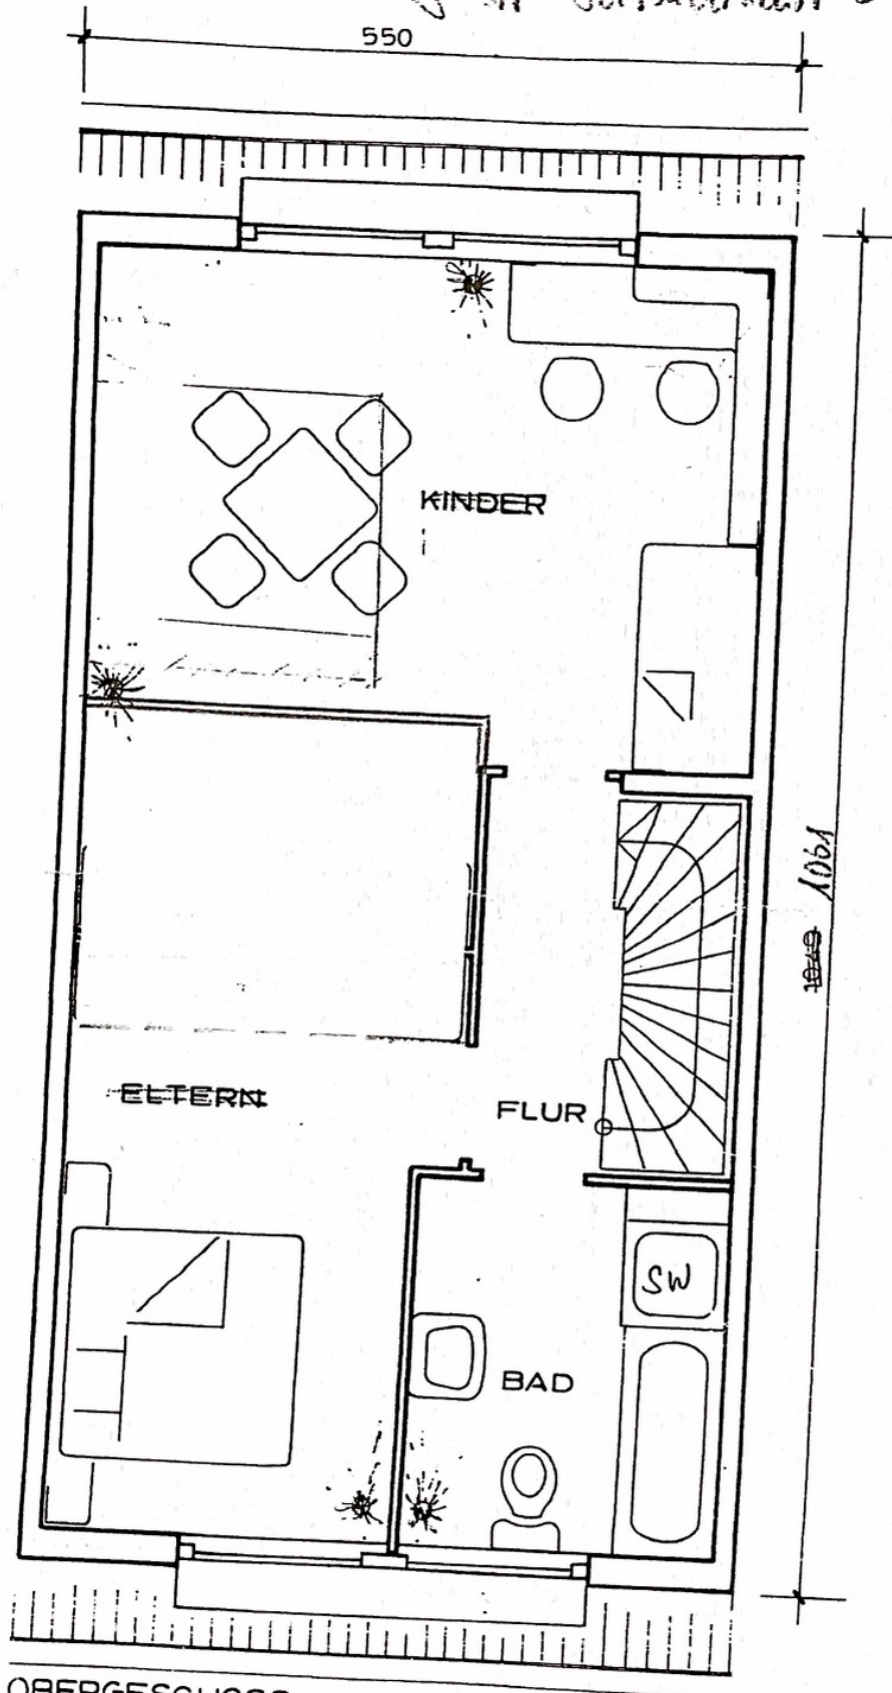

OBERGESCHOSS
~ M 1:50
STANDARD