


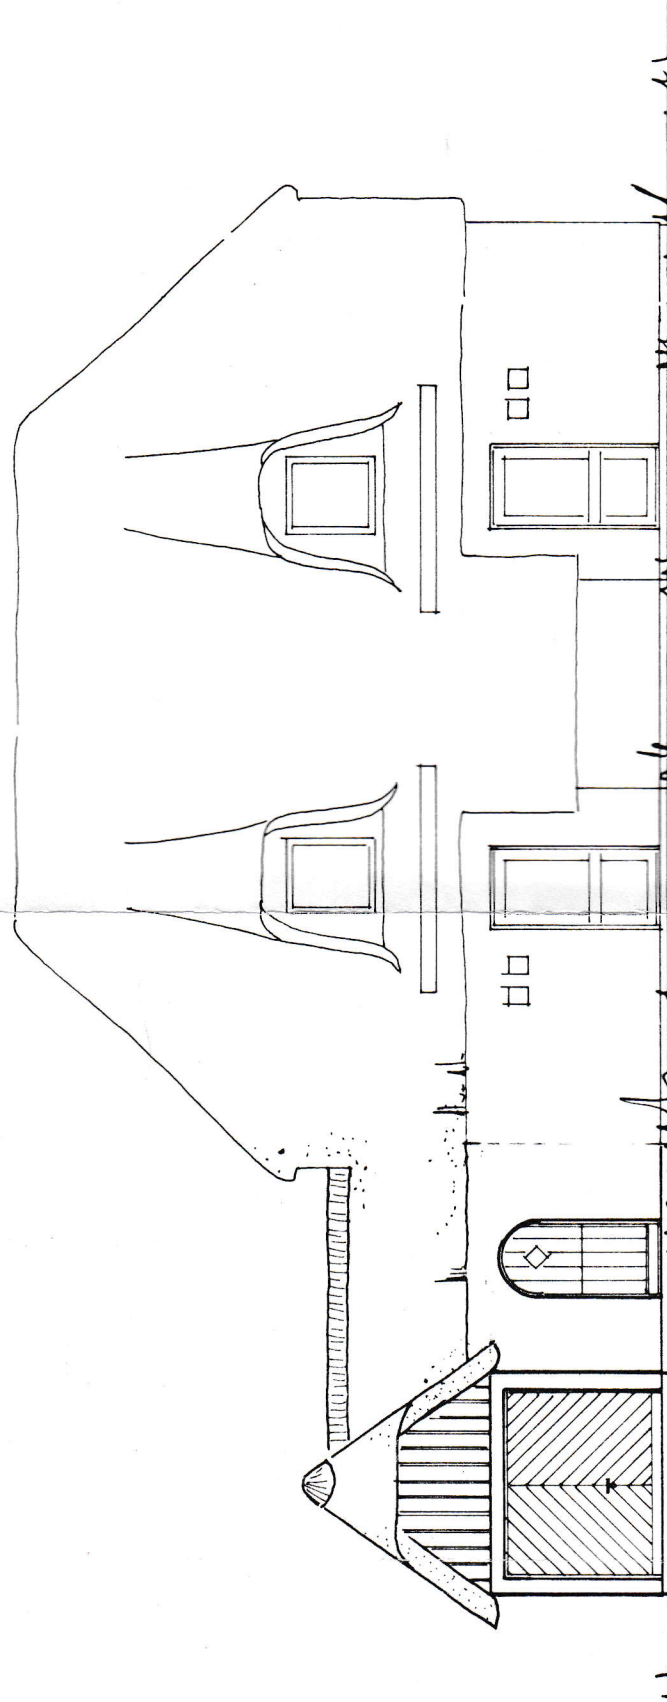

NORD-ANSICHT