



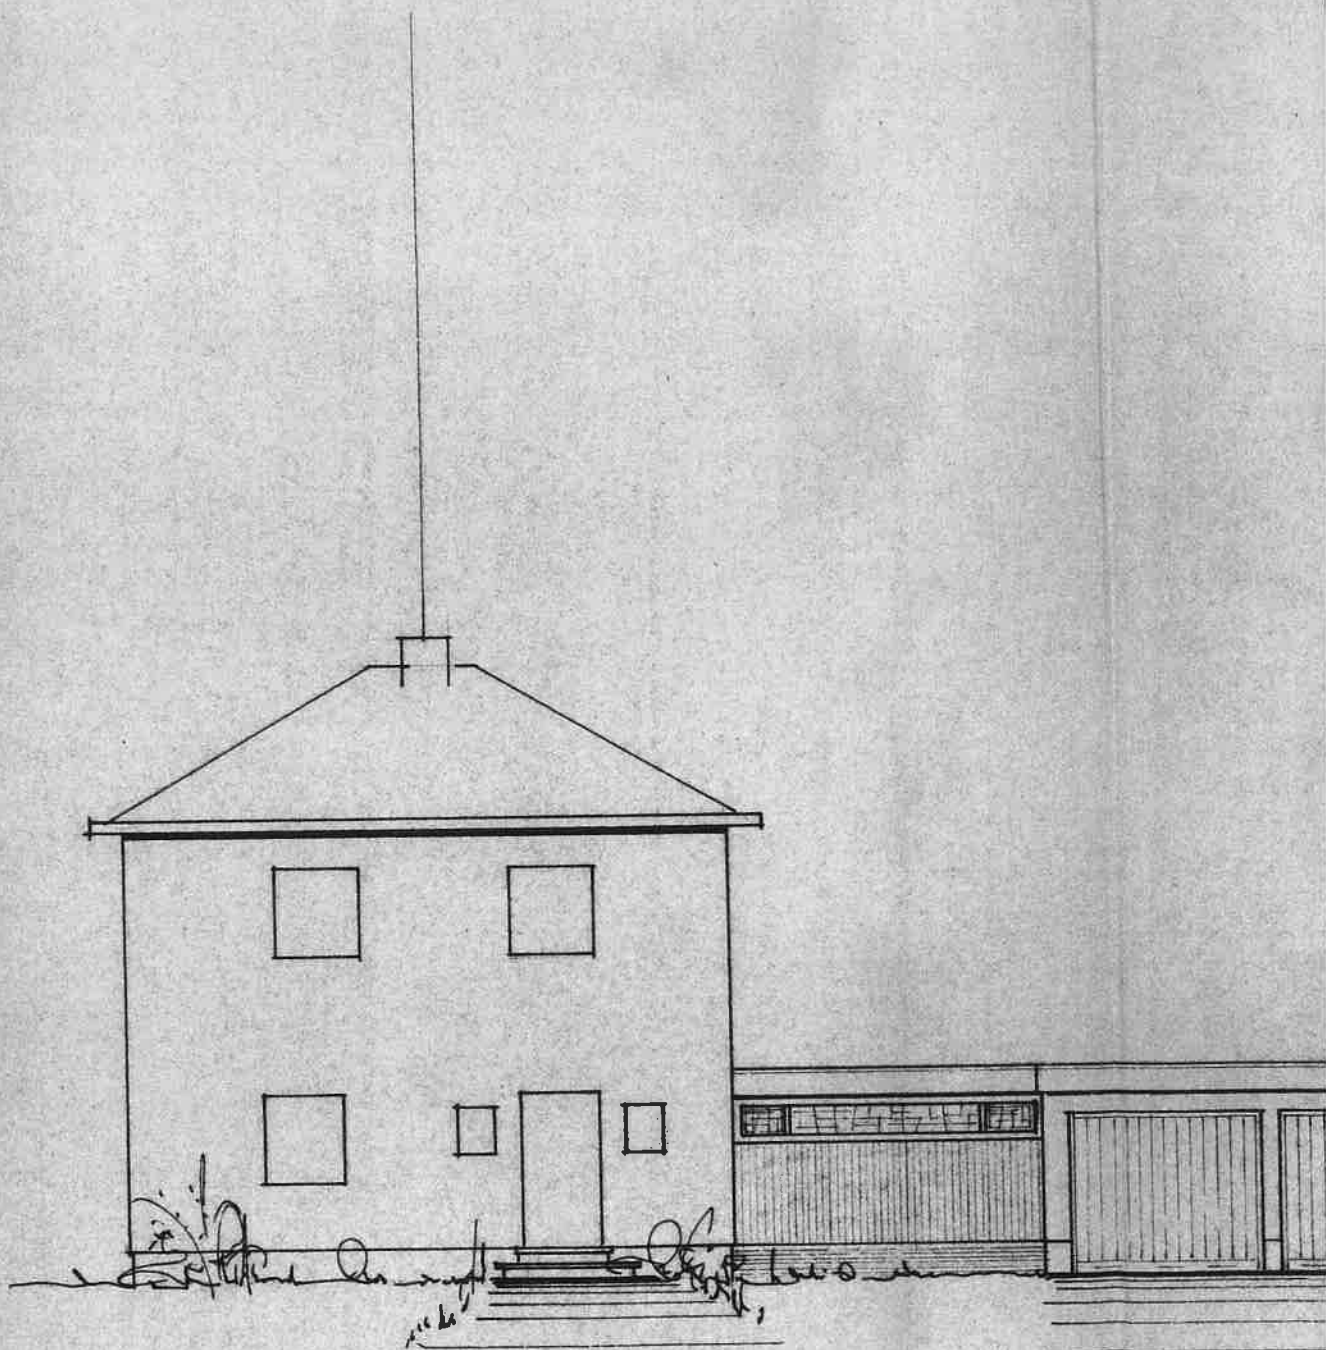

OSTANSICHT

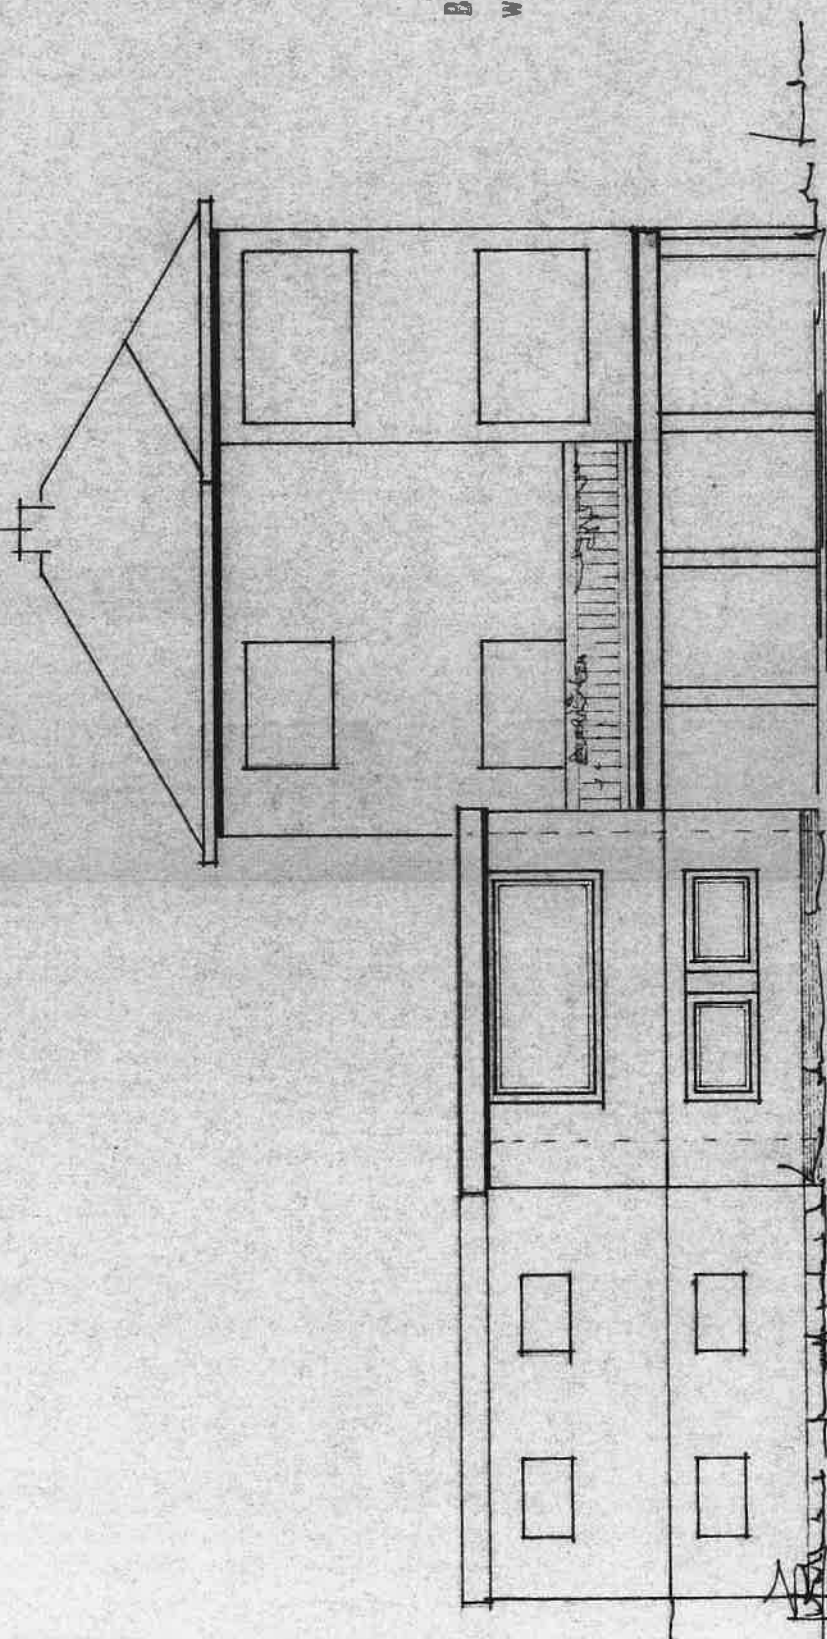

WESTANSICHT

Baufähigkeit geprüft:
Weizlar, den 20. Okt. 1975
Der Notar
Bauaufsicht
im Auftrag
Inden

BETR.: WOHNHAUSANBAU G. KÖNIG, WEIZLAR

WERNER STEINERT
ARCHITEKT

69003 Weizlar
Königsbergstr. 6a
Tel. 480

Gerhard König