




Vermessungs- und Katasterverwaltung Niedersachsen

Gemeinde: Ilsede
Gemarkung: Klein Ilsede
Flur: 14 Flurstück: 812

Liegenschaftskarte 1:1000

Standardpräsentation

Erstellt am: 12.10.2023

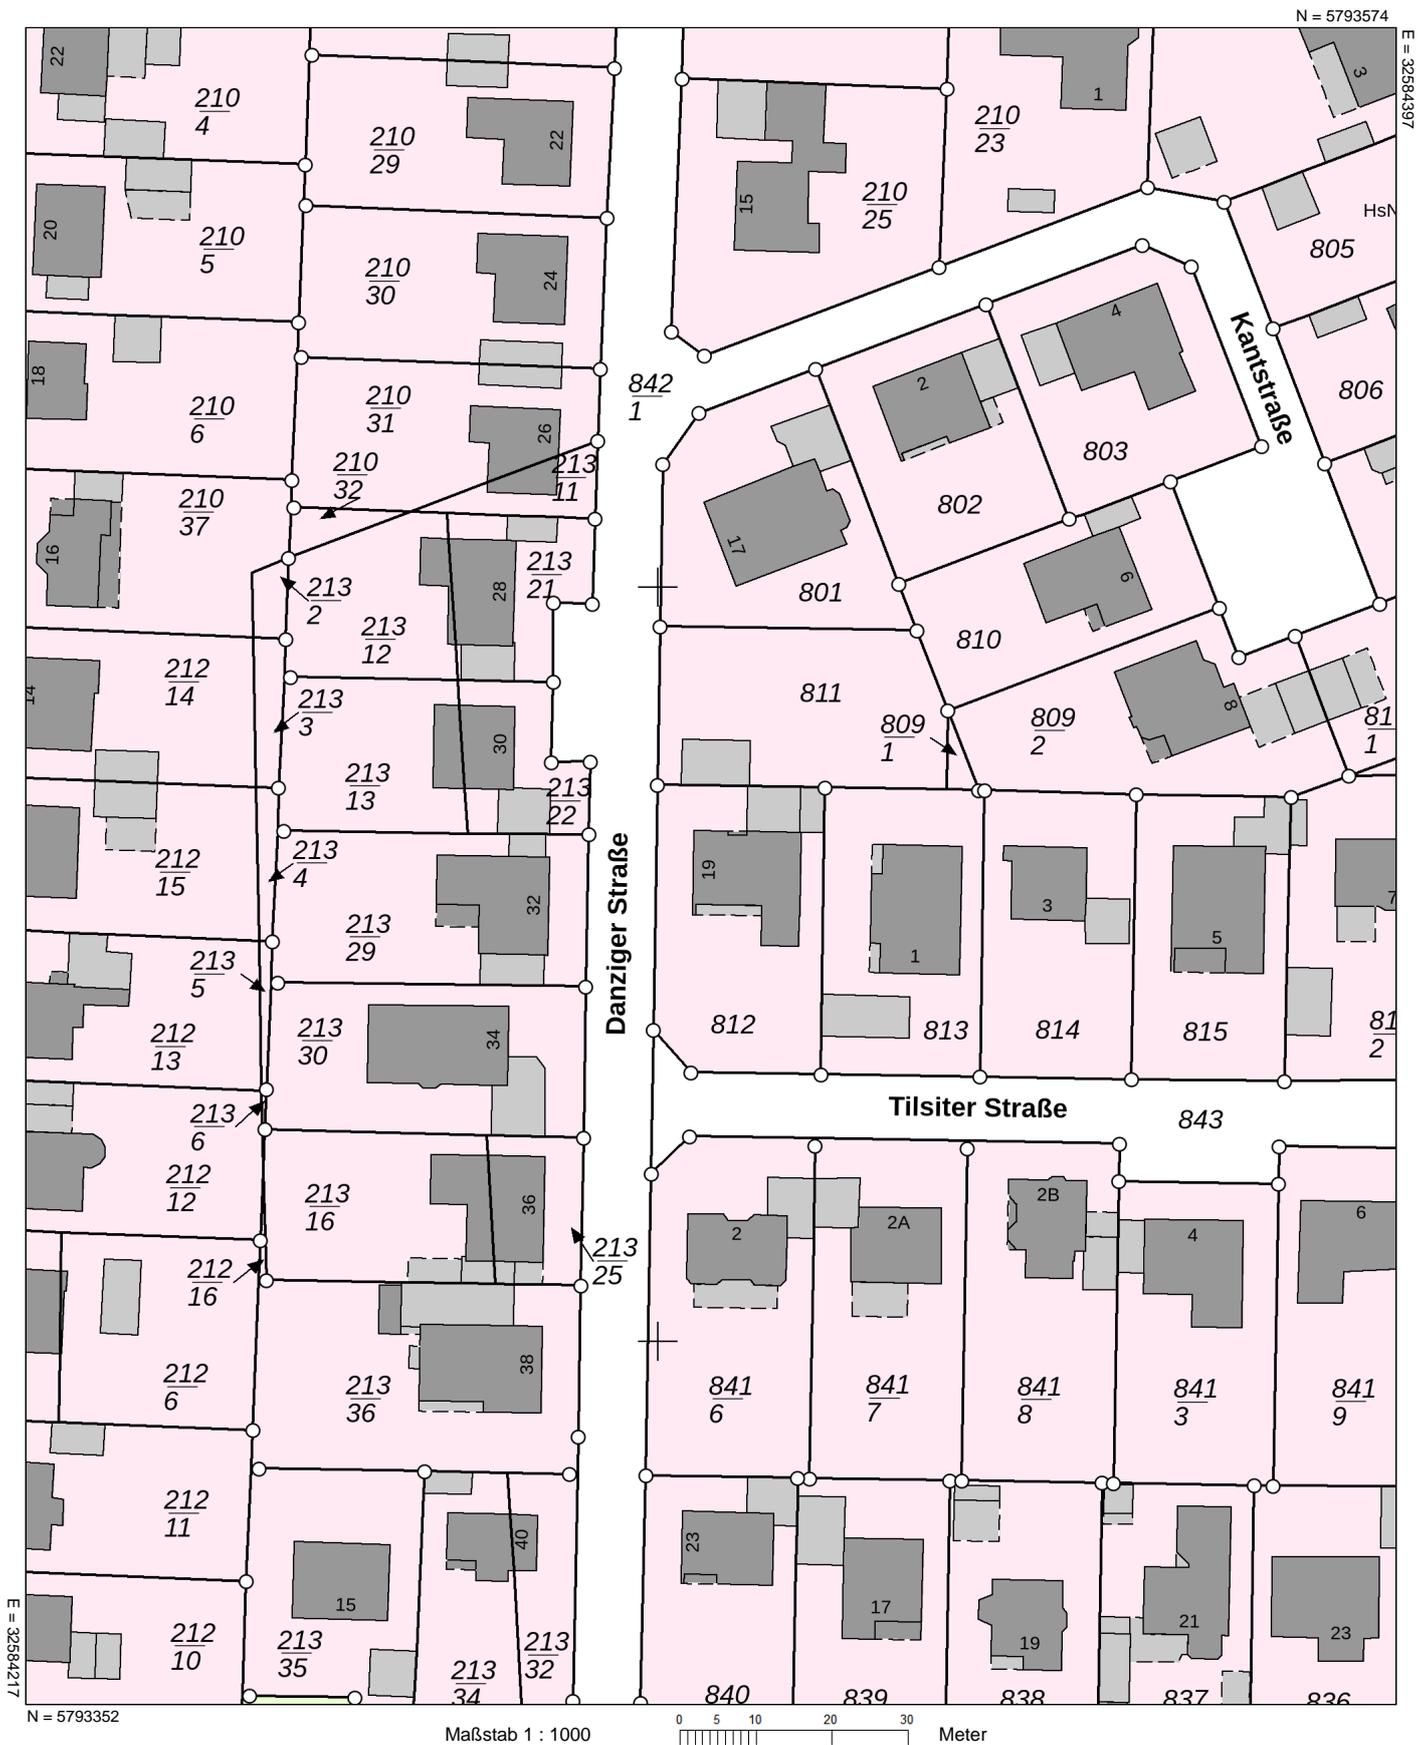

Verantwortlich für den Inhalt:

Landesamt für Geoinformation und Landesvermessung Niedersachsen
- Katasteramt Peine - Stand: 07.10.2023
Kantstr. 5
31224 Peine

Bereitgestellt durch:

Landesamt für Geoinformation und Landesvermessung Niedersachsen

Zeichen: 20231012_68828

Bei einer Verwertung für nichteigene oder wirtschaftliche Zwecke oder einer öffentlichen Wiedergabe sind die Allgemeinen Geschäfts- und Nutzungsbedingungen (AGNB) zu beachten; ggf. sind erforderliche Nutzungsrechte über einen zusätzlich mit der für den Inhalt verantwortlichen Behörde abzuschließenden Nutzungsvertrag zu erwerben.