


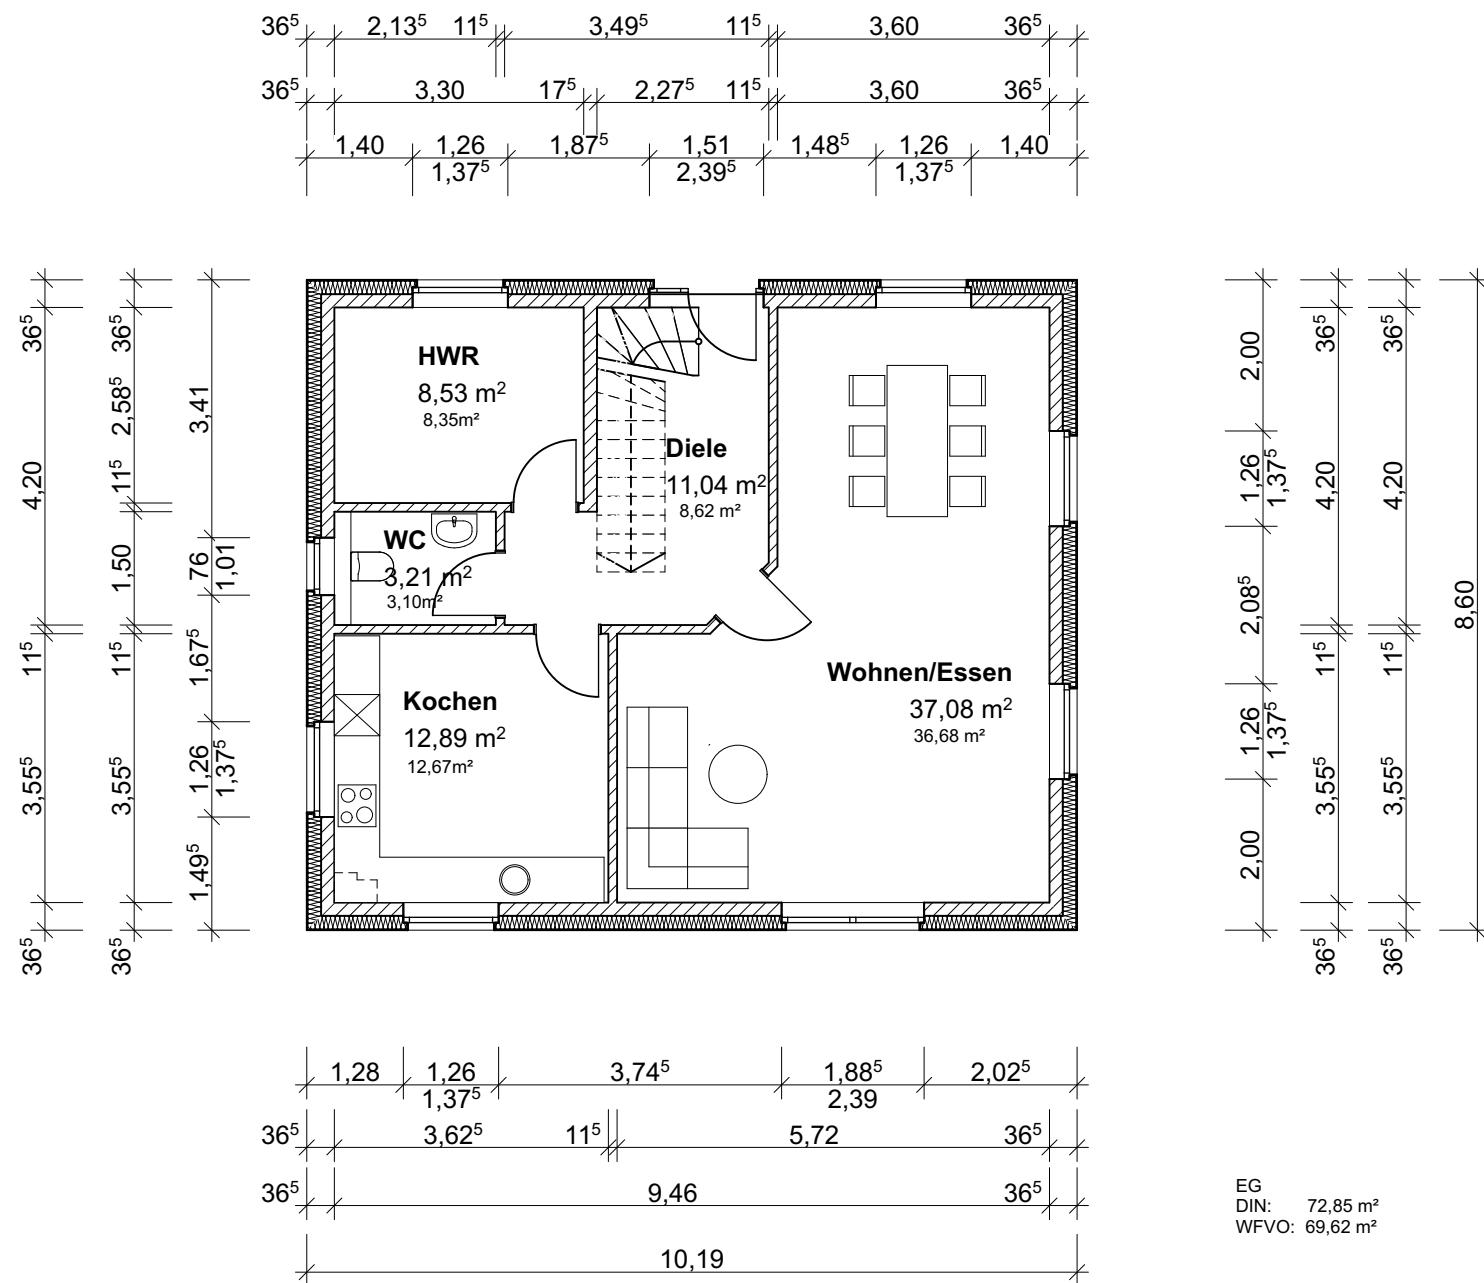

EG:
DIN: 72,85 m²
WFVO: 69,62 m²

Die Planung wurde mit dem Bauamt noch nicht abgestimmt.

Zuhause im Norden® Zuhause im Norden Projekt GmbH Eichenallee 1, 21220 Seevetal Alle Angaben sind ca. Angaben. Entwurf vorbehaltlich einer Grundstücksvermessung und eines Baugrundgutachtens. Es liegen keine Informationen zum Baumbestand auf dem Grundstück vor. Ggf. muss der dargestellte Entwurf geändert werden falls schützenswerte Bäume im Bereich der geplanten Gebäude, Zufahrten oder Stellplätze vorhanden sind. Ggf. können nach einer Vermessung Änderungen an den Abmessungen des Gebäudes erforderlich werden.			Projekt: Neubau eines Einfamilienhauses Dorfstraße 4 25474 Ellerbek		
			Planinhalt: ERDGESCHOSS		
Stand	Maßstab	Datum	Stand	Maßstab	Datum
Entwurf	1:100	28.02.2024	Entwurf	1:100	28.02.2024