


Die Maße wurden als Fertigmaße vor Ort genommen.
 Abweichungen der Maße, Größen, Fenster, Türen und Wandstärken, etc. sind möglich.

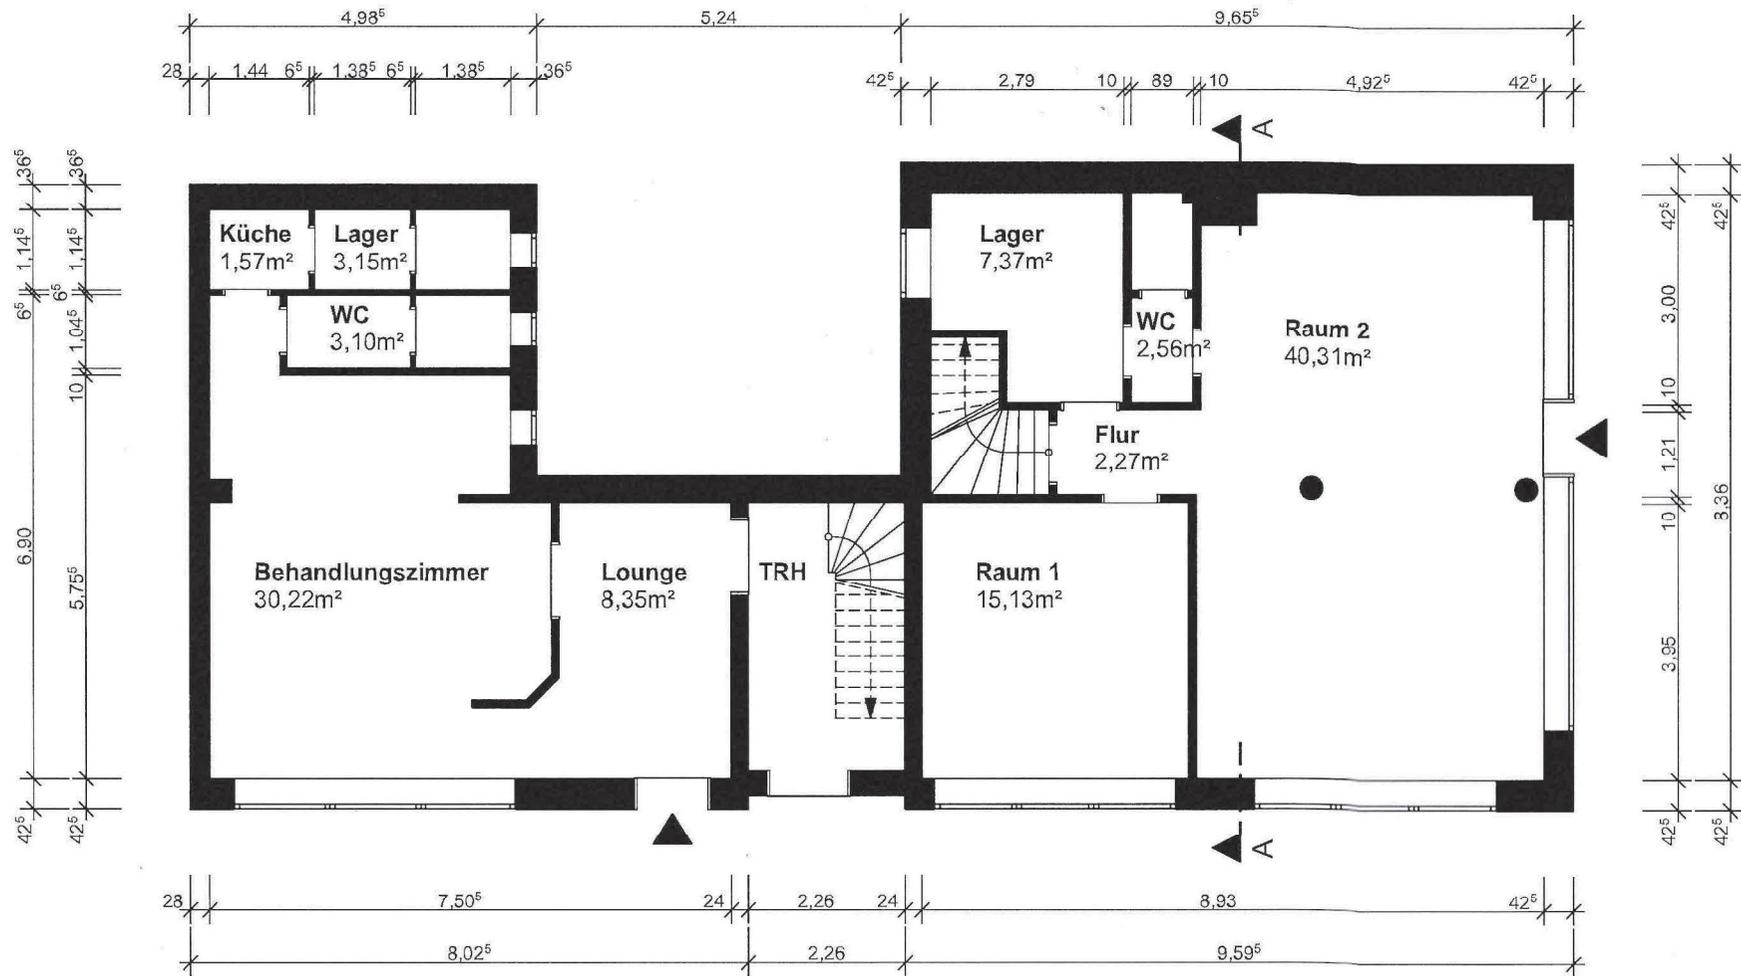


Grundriss Erdgeschoss

Adresse: XXXXXXXXXX Bremen

Gez.: Faber Datum: 20.07.2023 M 1:100 DIN A4

Die Maße wurden als Fertigmaße vor Ort genommen.
Abweichungen der Maße, Größen, Fenster, Türen und Wandstärken, etc. sind möglich.

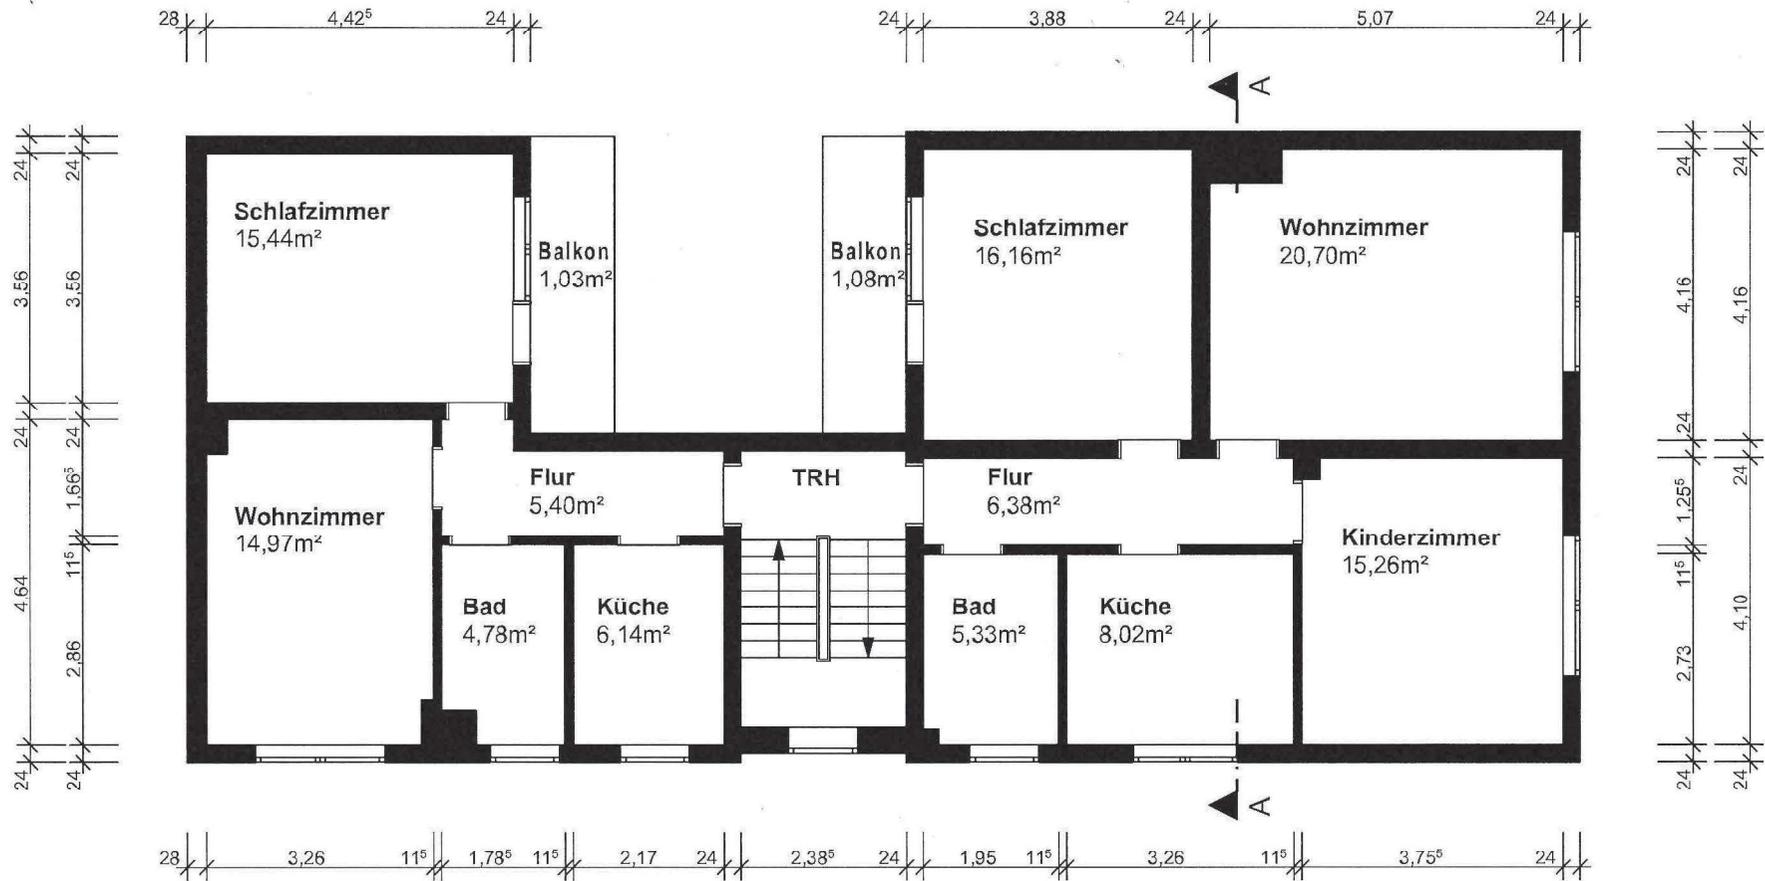

Grundriss I. Obergeschoss

Adresse:
[REDACTED] Bremen

Gez.: Faber Datum: 20.07.2023 M 1:100 DIN A4

Die Maße wurden als Fertigmaße vor Ort genommen.
 Abweichungen der Maße, Größen, Fenster, Türen und Wandstärken, etc. sind möglich.



Grundriss II. Obergeschoss			
Adresse: [REDACTED] Bremen			
Gez.: Faber	Datum: 20.07.2023	M 1:100	DIN A4


Die Maße wurden als Fertigmaße vor Ort genommen.
 Abweichungen der Maße, Größen, Fenster, Türen und Wandstärken, etc. sind möglich.



Grundriss III. Obergeschoss

Adresse: XXXXXXXXXX Bremen
 Gez.: Faber Datum: 20.07.2023 M 1:100 DIN A4


Die Maße wurden als Fertigmaße vor Ort genommen.
 Abweichungen der Maße, Größen, Fenster, Türen und Wandstärken, etc. sind möglich.

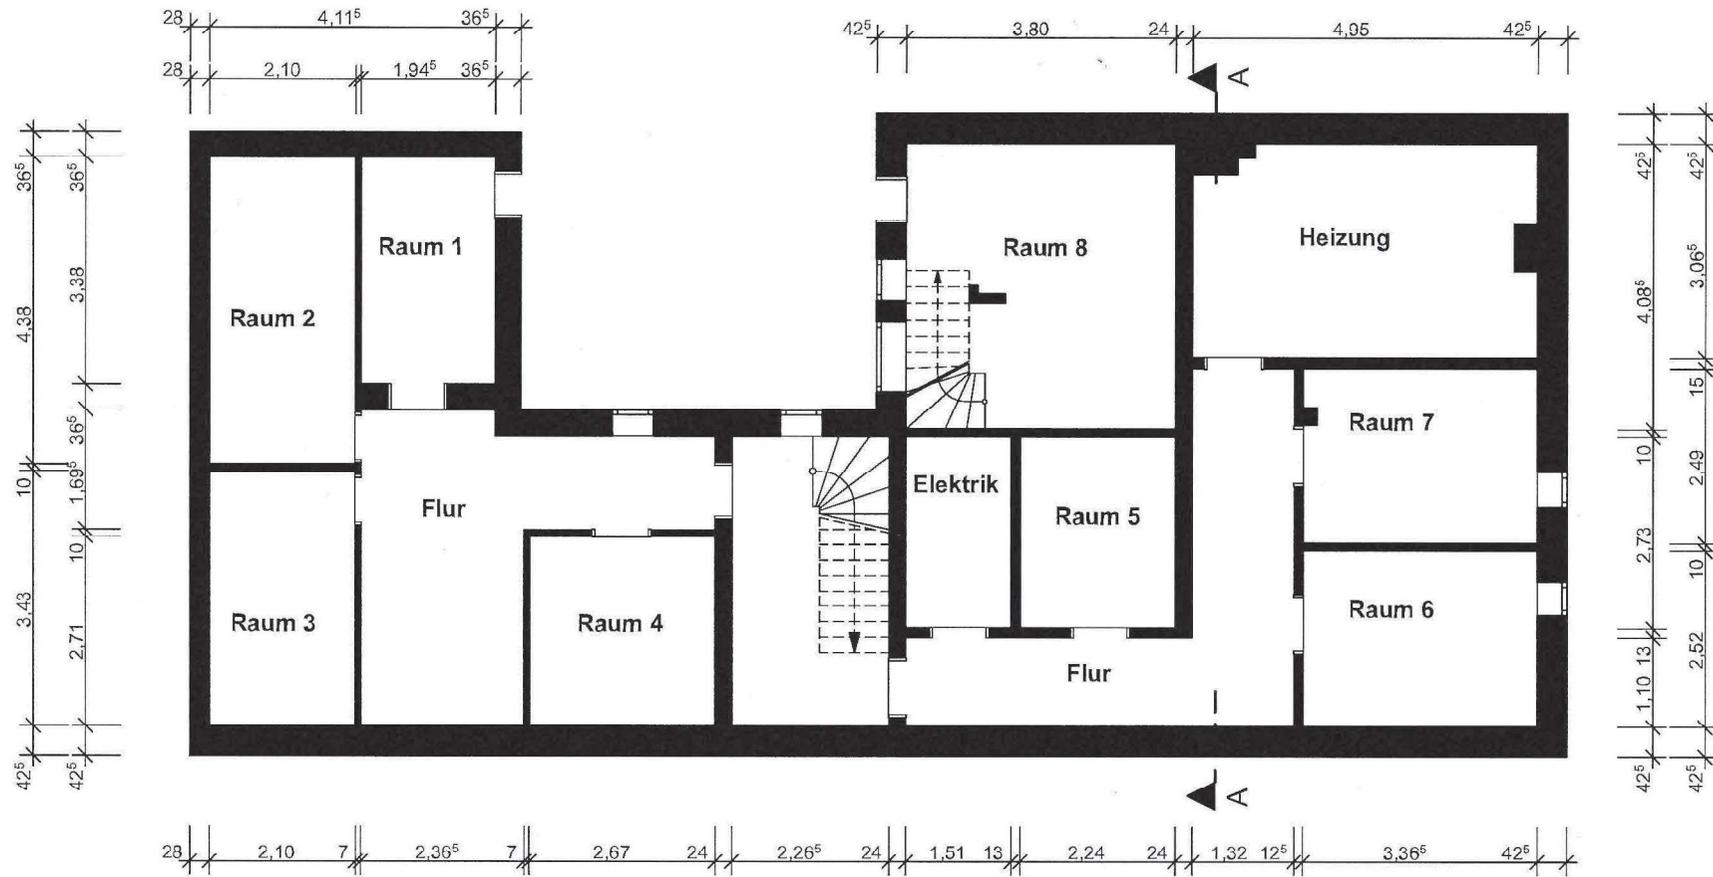

Immobilienberatung Bremen
 Beratung und Vermittlung für Ihre Immobilien

Grundriss Keller			
Adresse: XXXXXXXXXX Bremen			
Gez.: Faber	Datum: 20.07.2023	M 1:100	DIN A4

Die Maße wurden als Fertigmaße vor Ort genommen.
Abweichungen der Maße, Größen, Fenster, Türen und Wandstärken, etc. sind möglich.

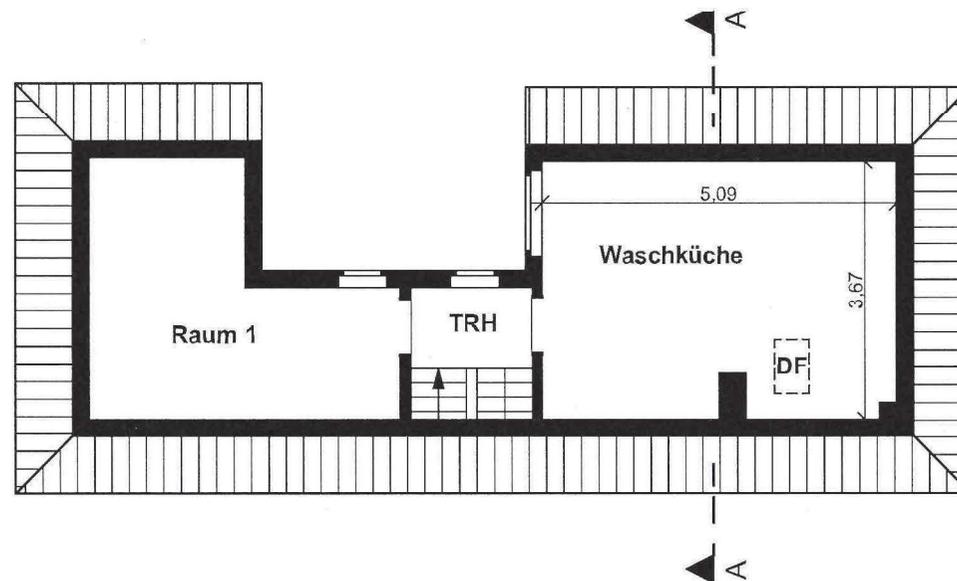


Immobilienberatung Bremen
Beratung und Vermittlung für Ihre Immobilien

Grundriss Dachgeschoss

Adresse: [REDACTED] Bremen

Gez.: Faber Datum: 20.07.2023 M 1:100 DIN A4

Die Maße wurden als Fertigmaße vor Ort genommen.
Abweichungen der Maße, Größen, Fenster, Türen und Wandstärken, etc. sind möglich.

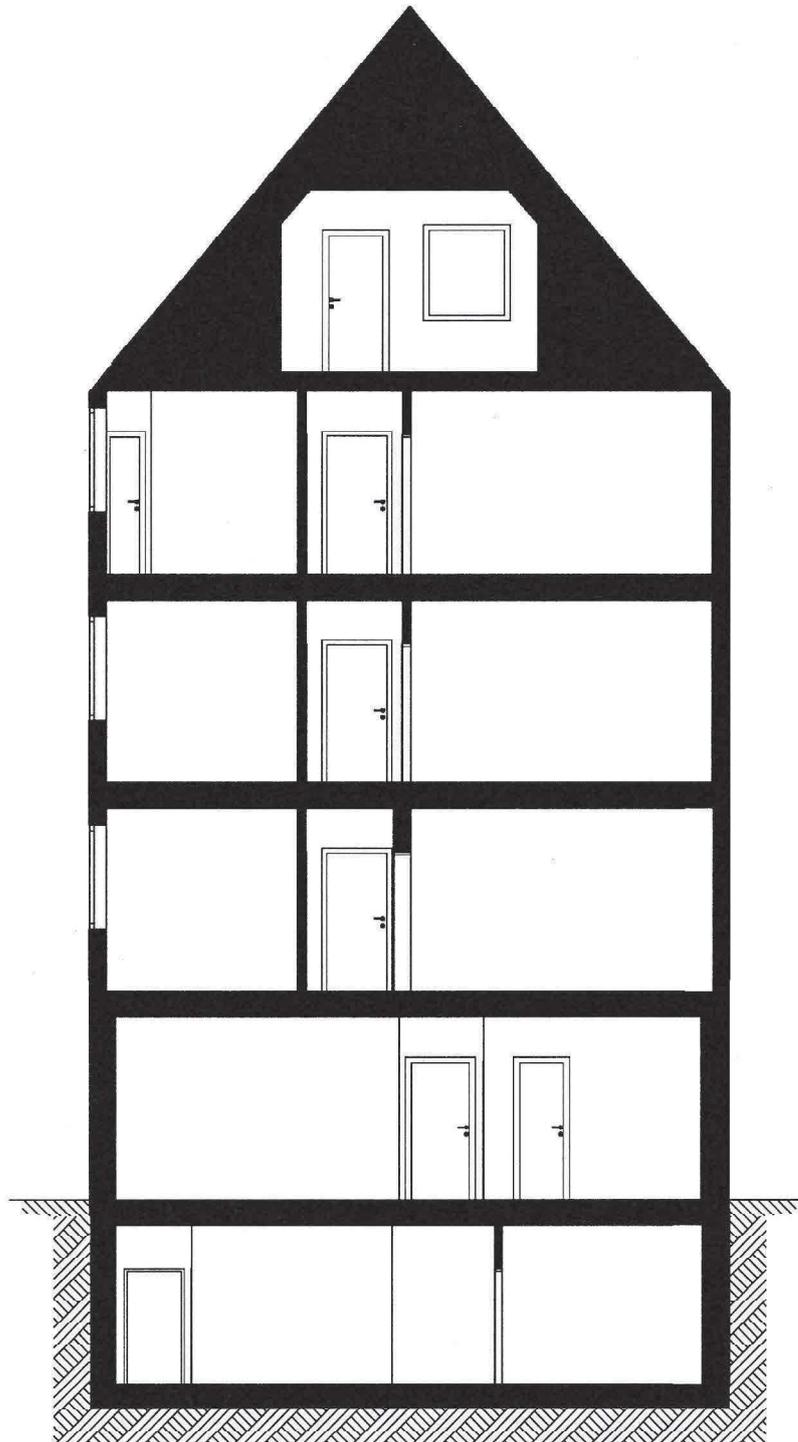

Immobilienberatung Bremen
Beratung und Vermittlung für Ihre Immobilien

Querschnitt			
Adresse: [REDACTED] Bremen			
Gez.: Faber	Datum: 20.07.2023	M 1:100	DIN A4