


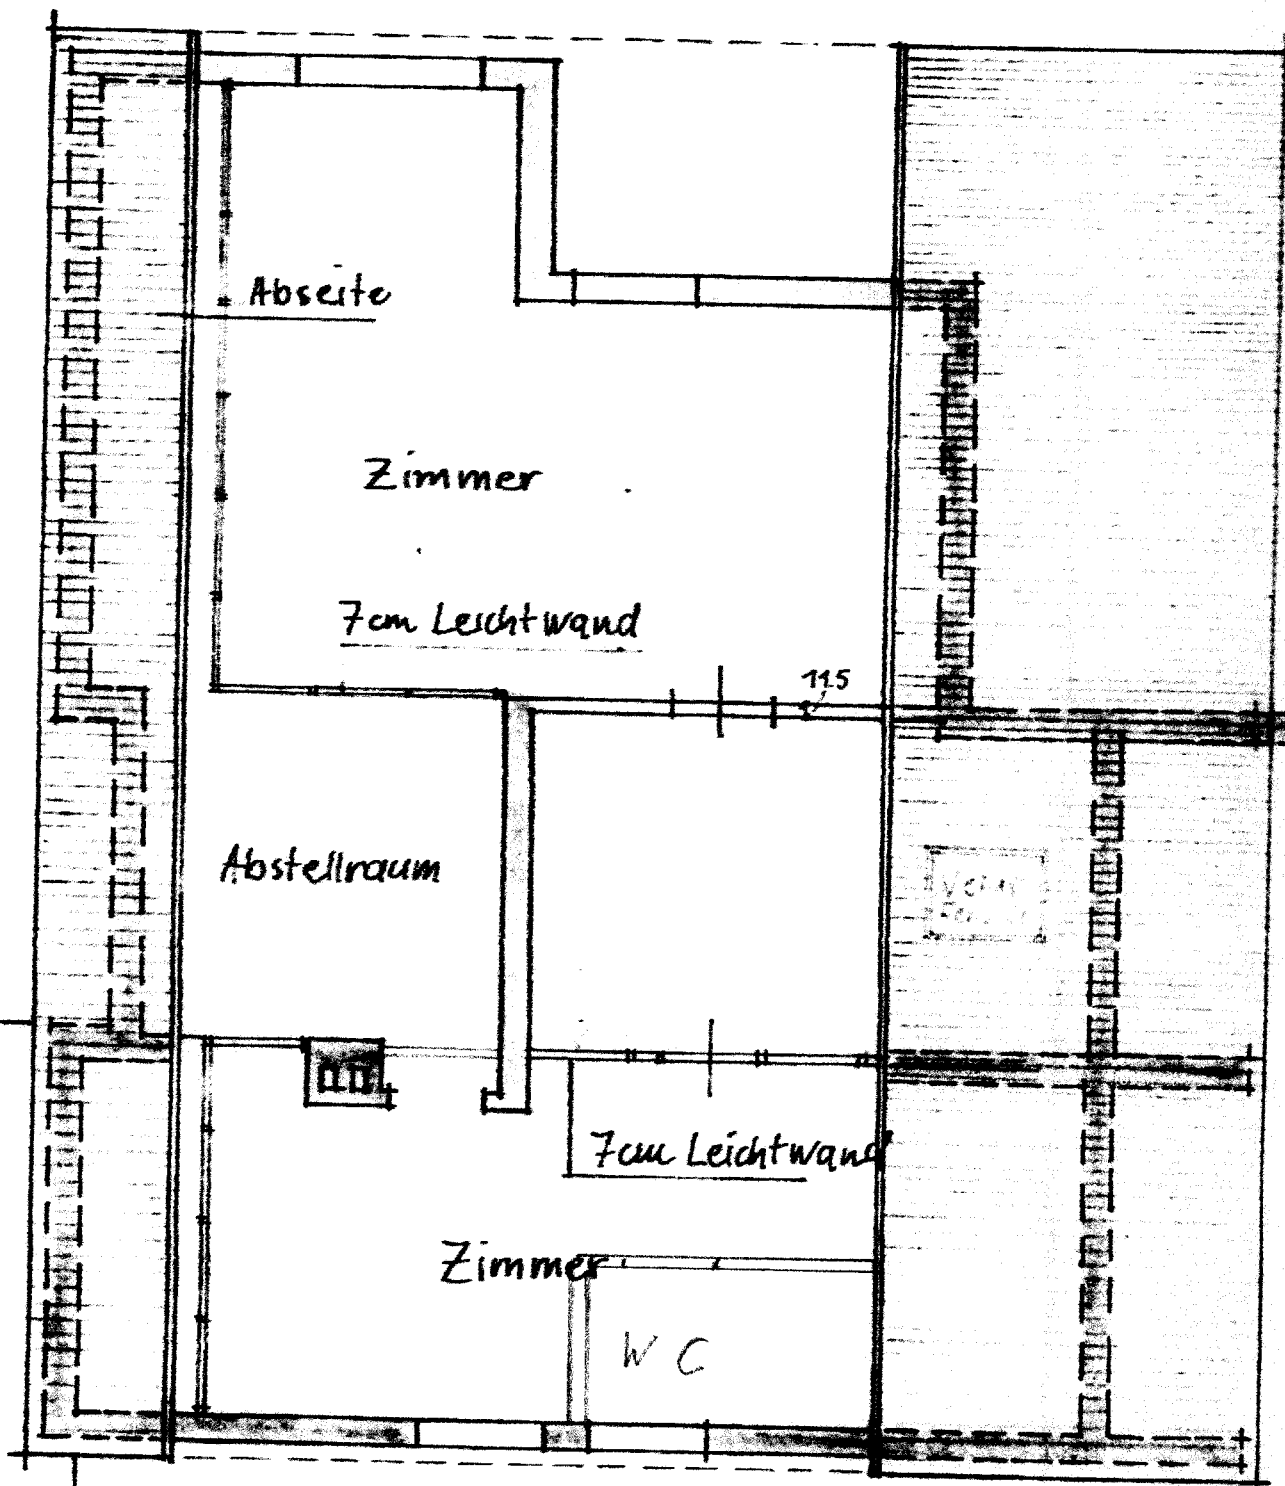

Dachgeschoß M. 1:100