


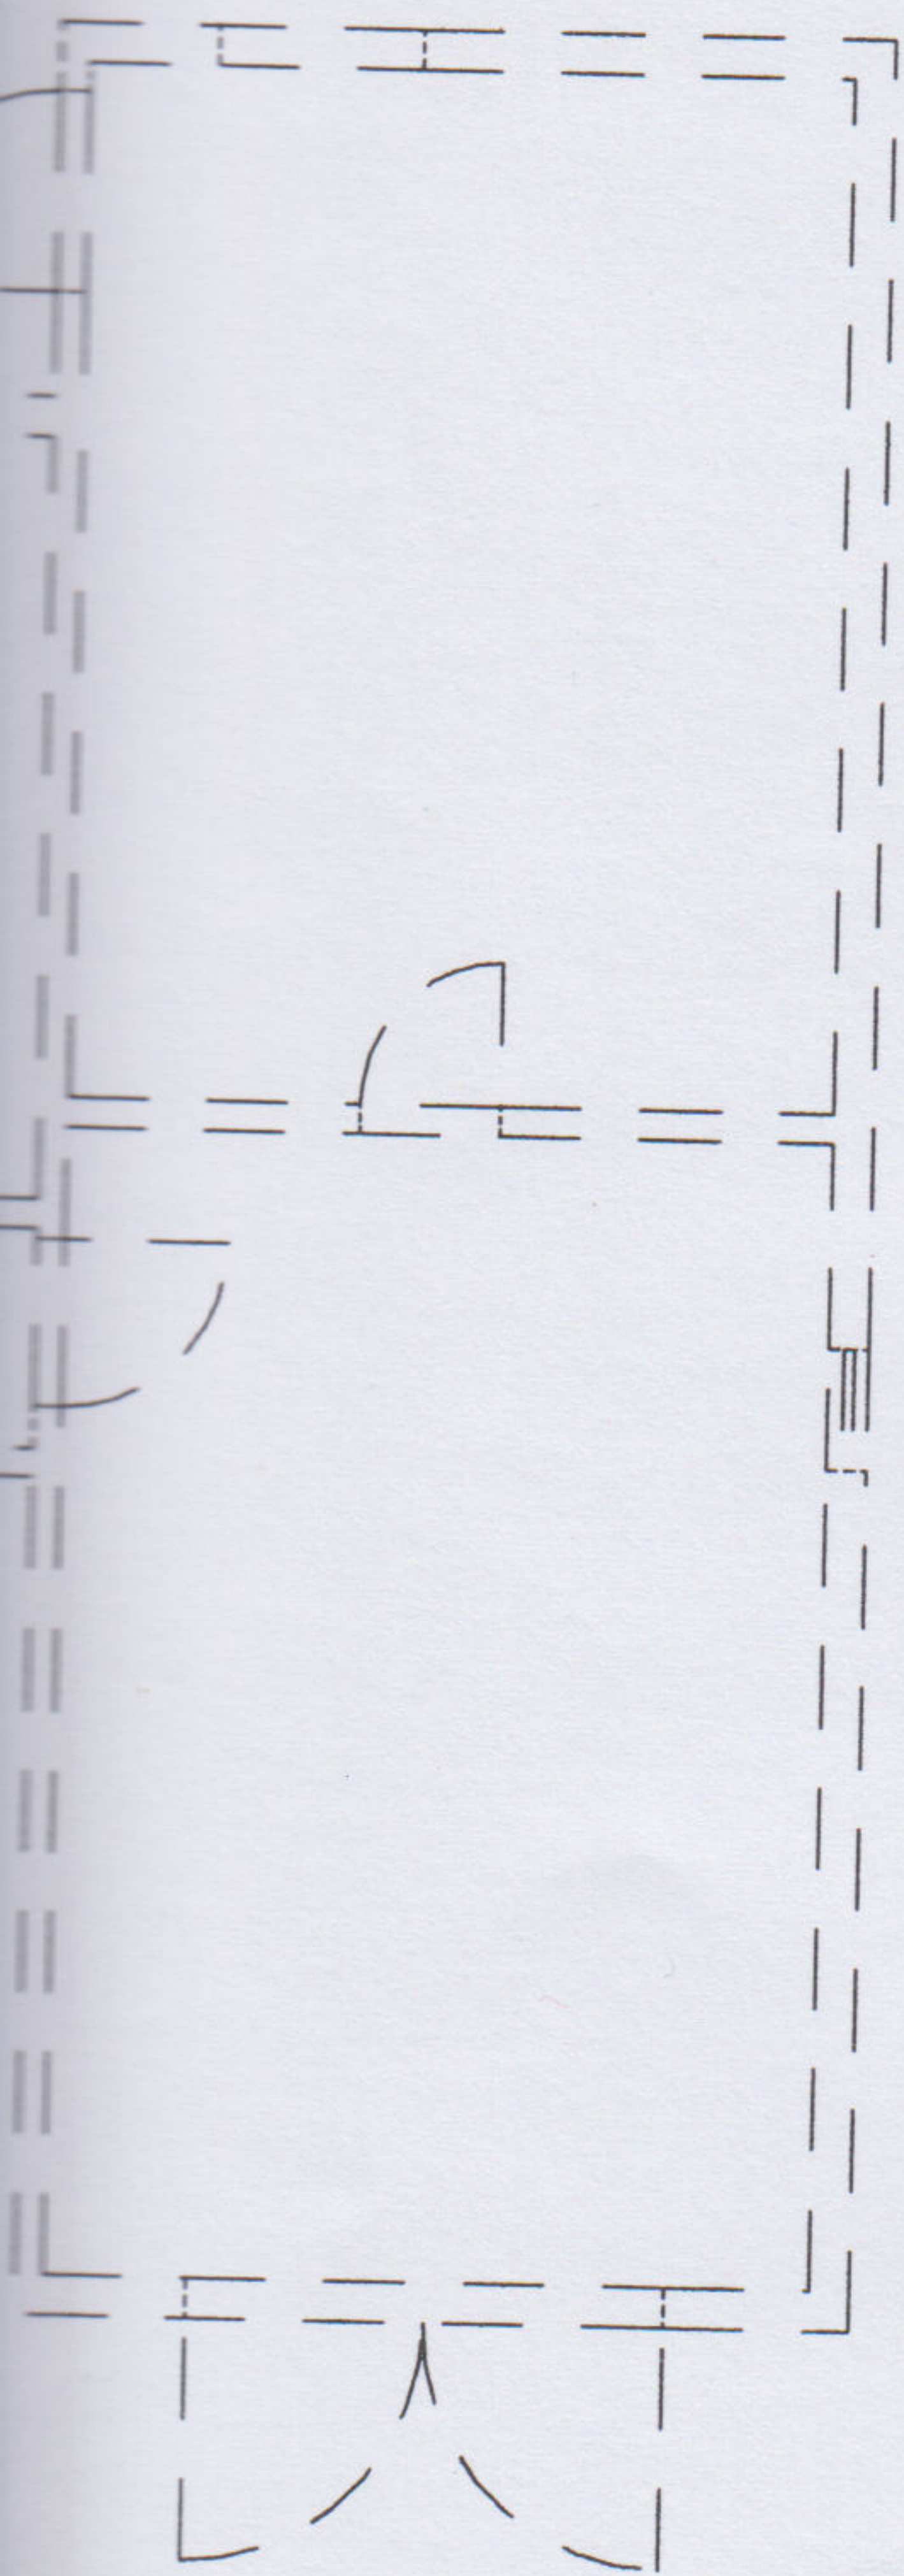

 vorh. Mauerwerk

Alle Maße sind ca.-Maße!

MASSTAB :	GEZEICHNET :	DATUM :
1 : 100	T. Würster	14.05.10
PROJEKT - NUMMER :	BLATT - NUMMER :	INDEX :
10-002	Bestand KG	