


Grundriss EG Hauptwohnung

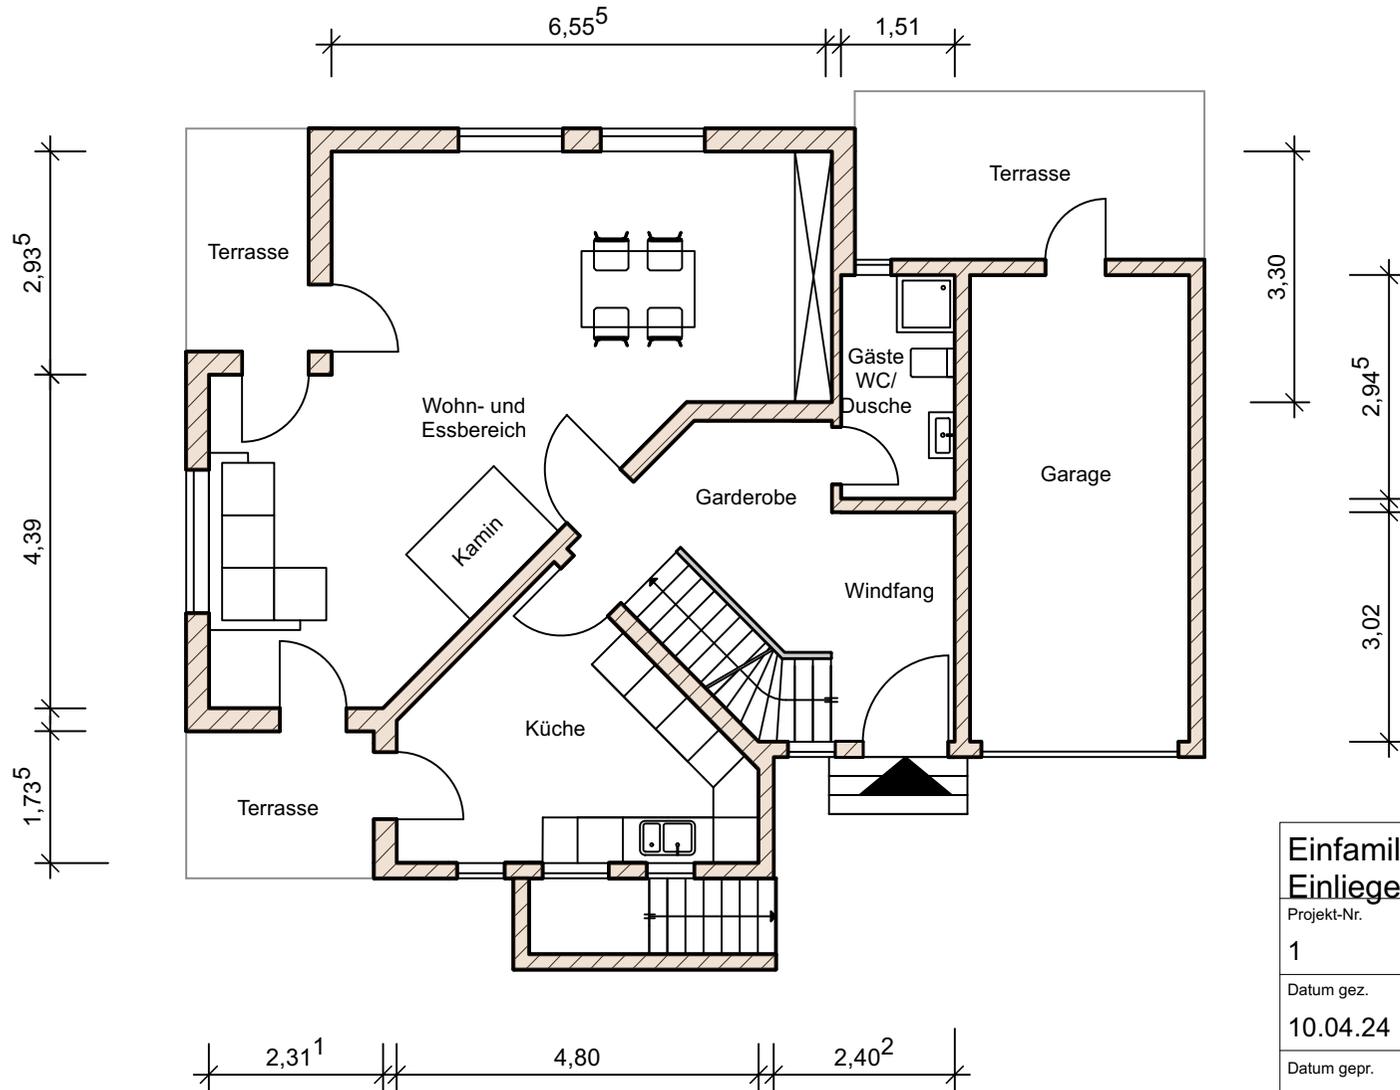

Einfamilienhaus mit Einliegerwohnung - EG			
Projekt-Nr.	Index	Plan-Nr.	Maßstab
1	A	1/1	1:100
Datum gez.	Bauvorhaben		
10.04.24			
Datum gepr.			
Gezeichnet	Zeichnung EG.vwx		
Geprüft	Auftraggeber		