




Grundriss EG
Raumhöhe 2,5m

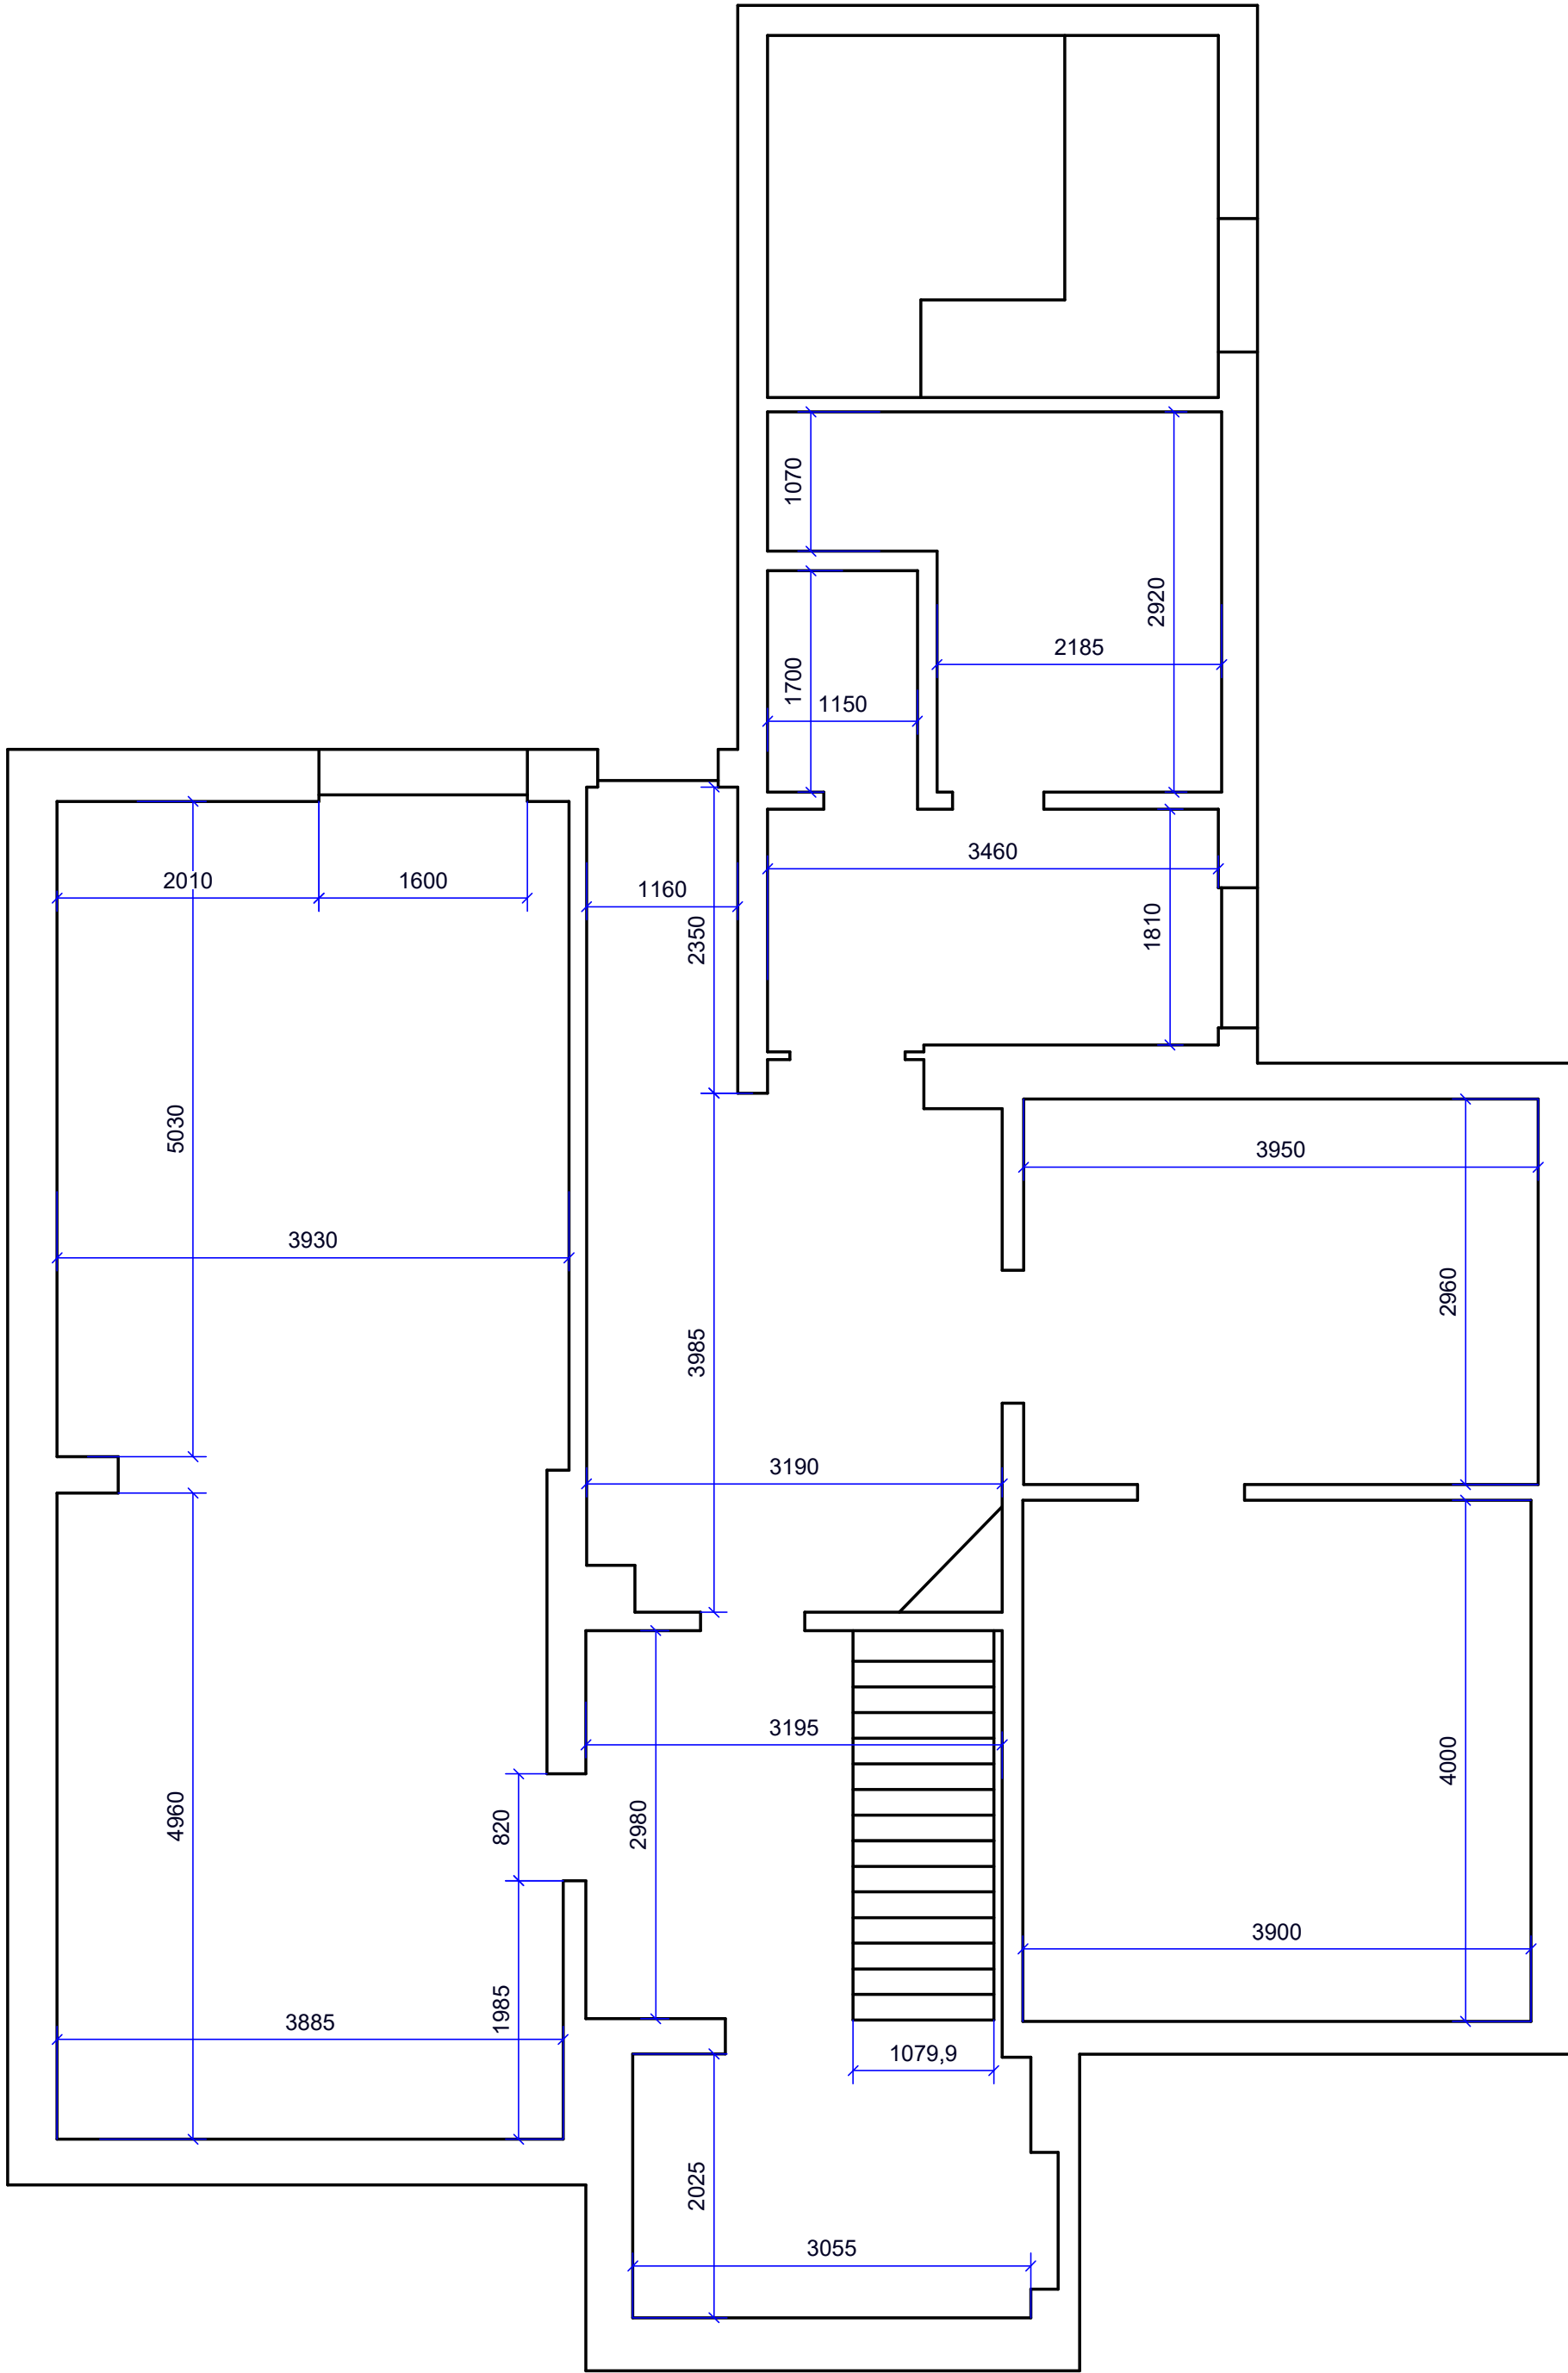

Grundriss OG
Raumhöhe 2,25m

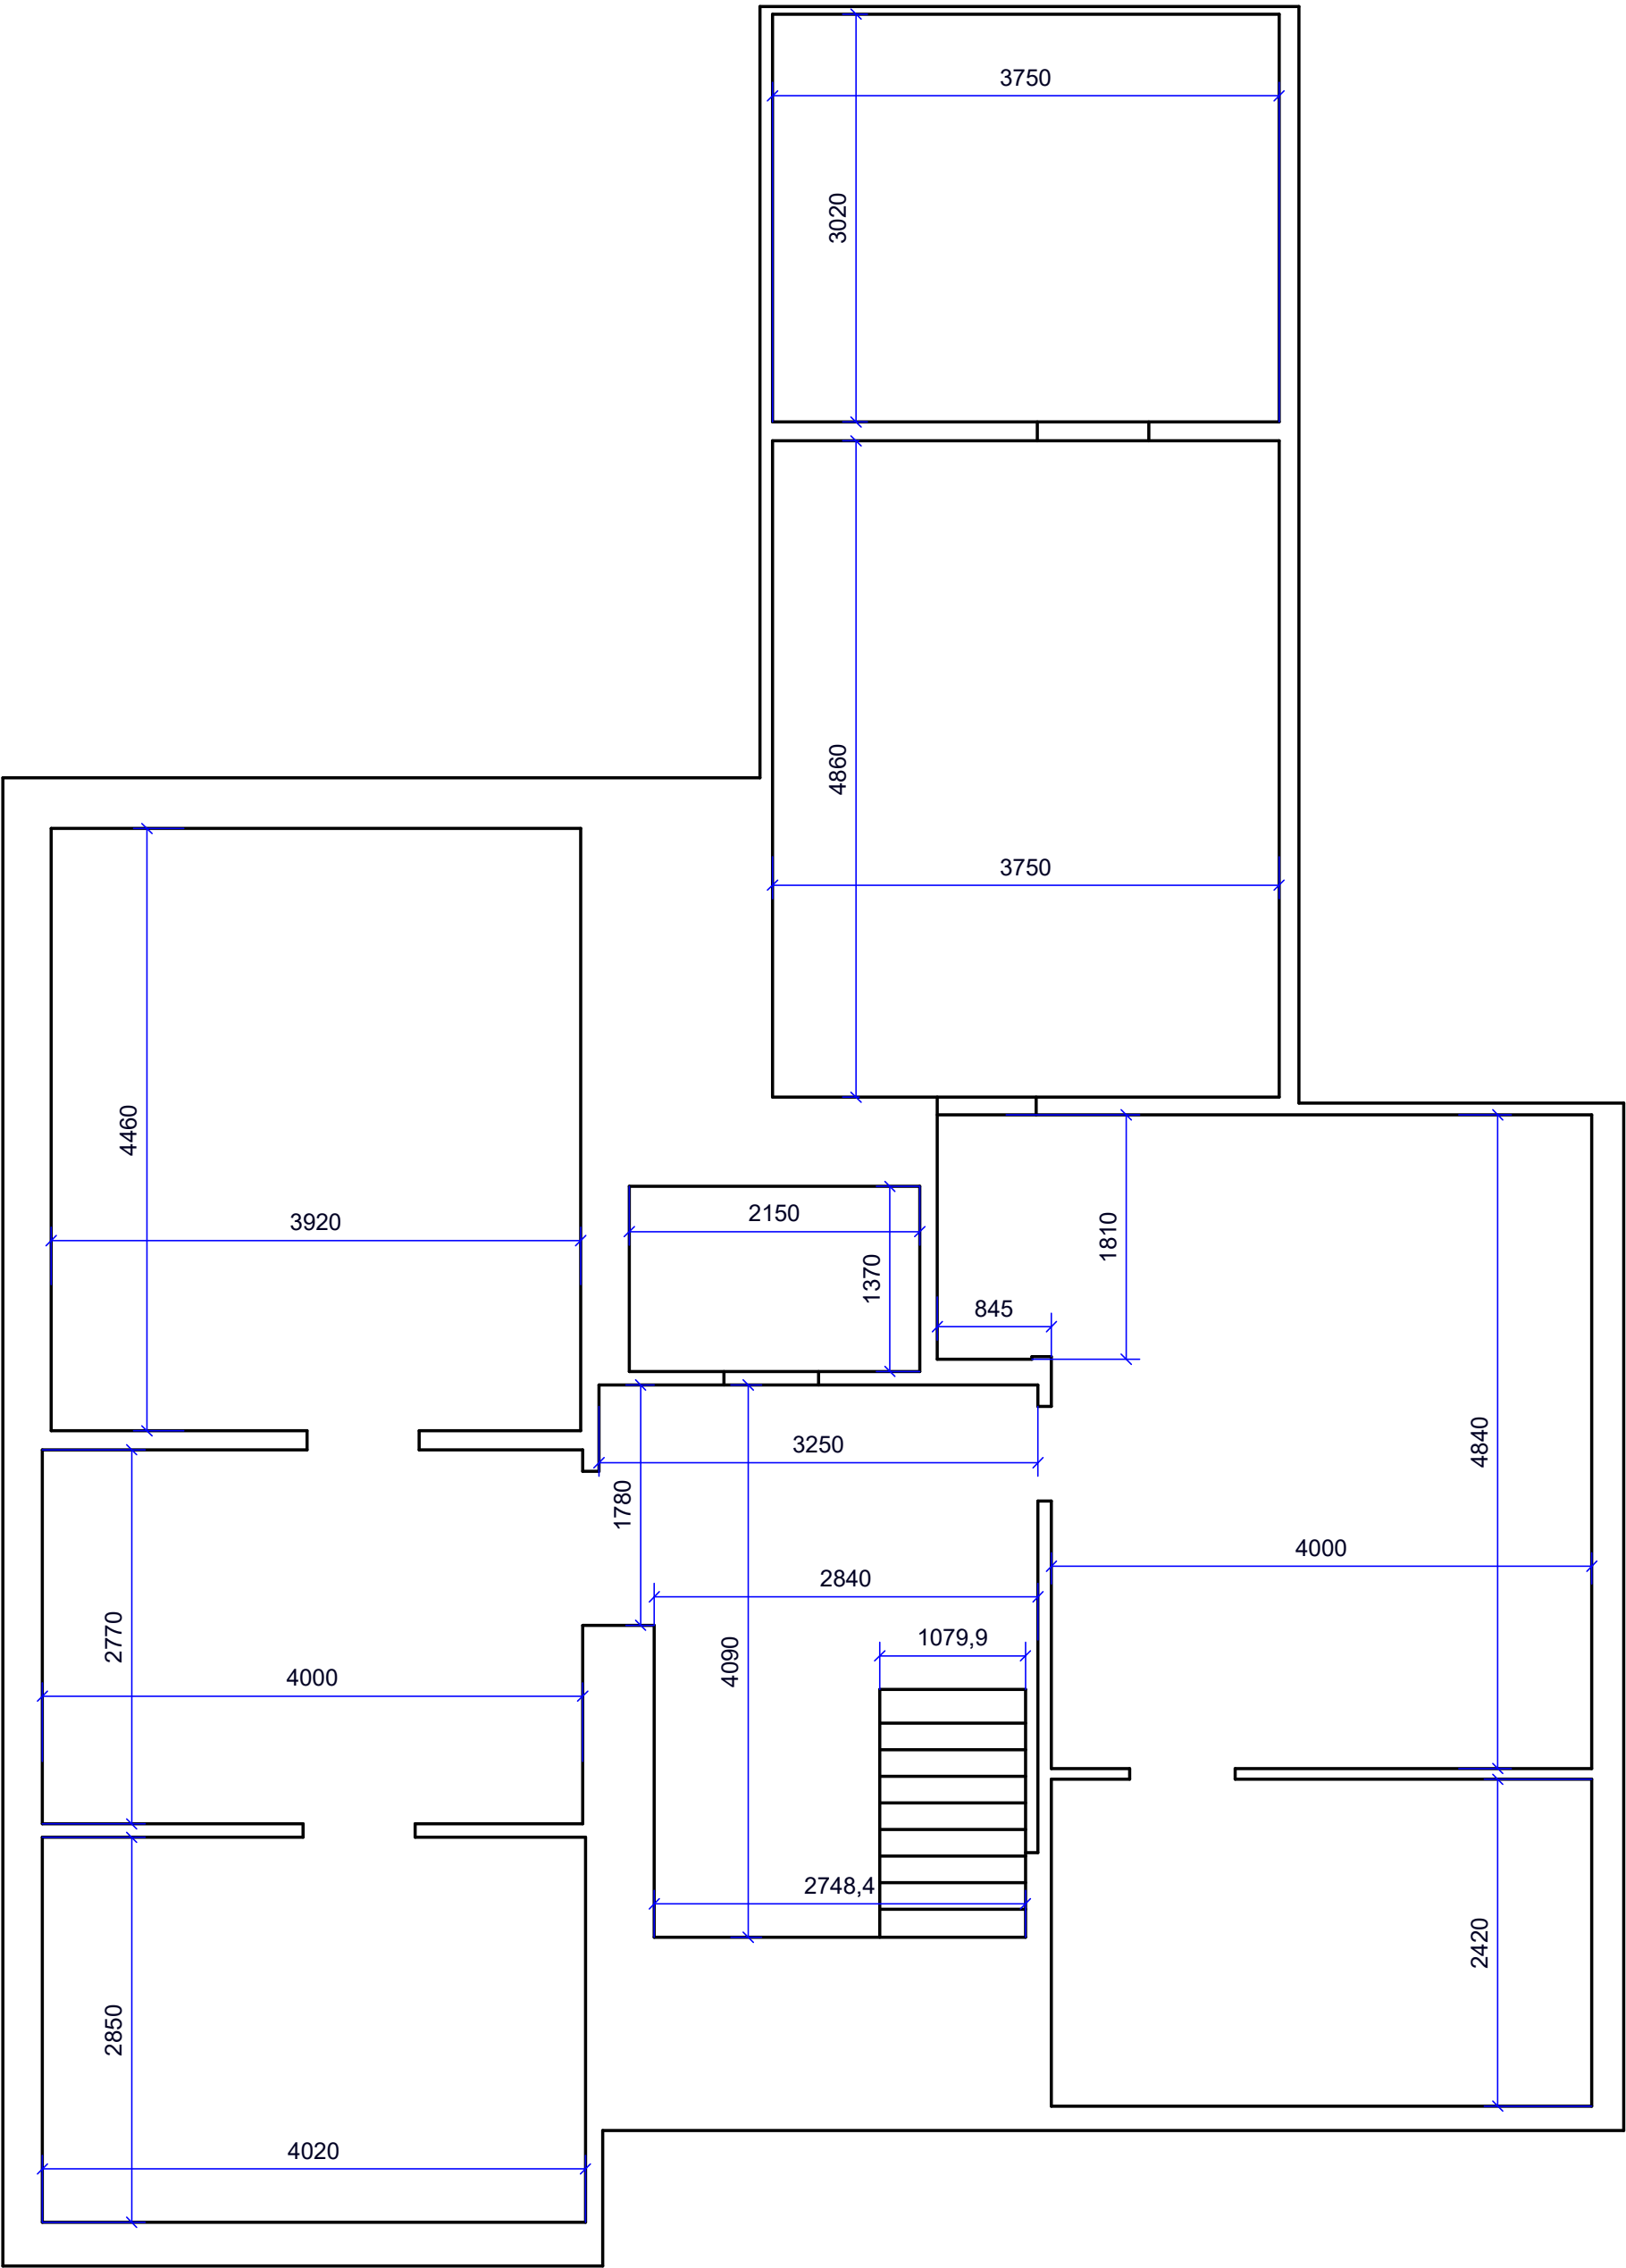

Grundriss Garage

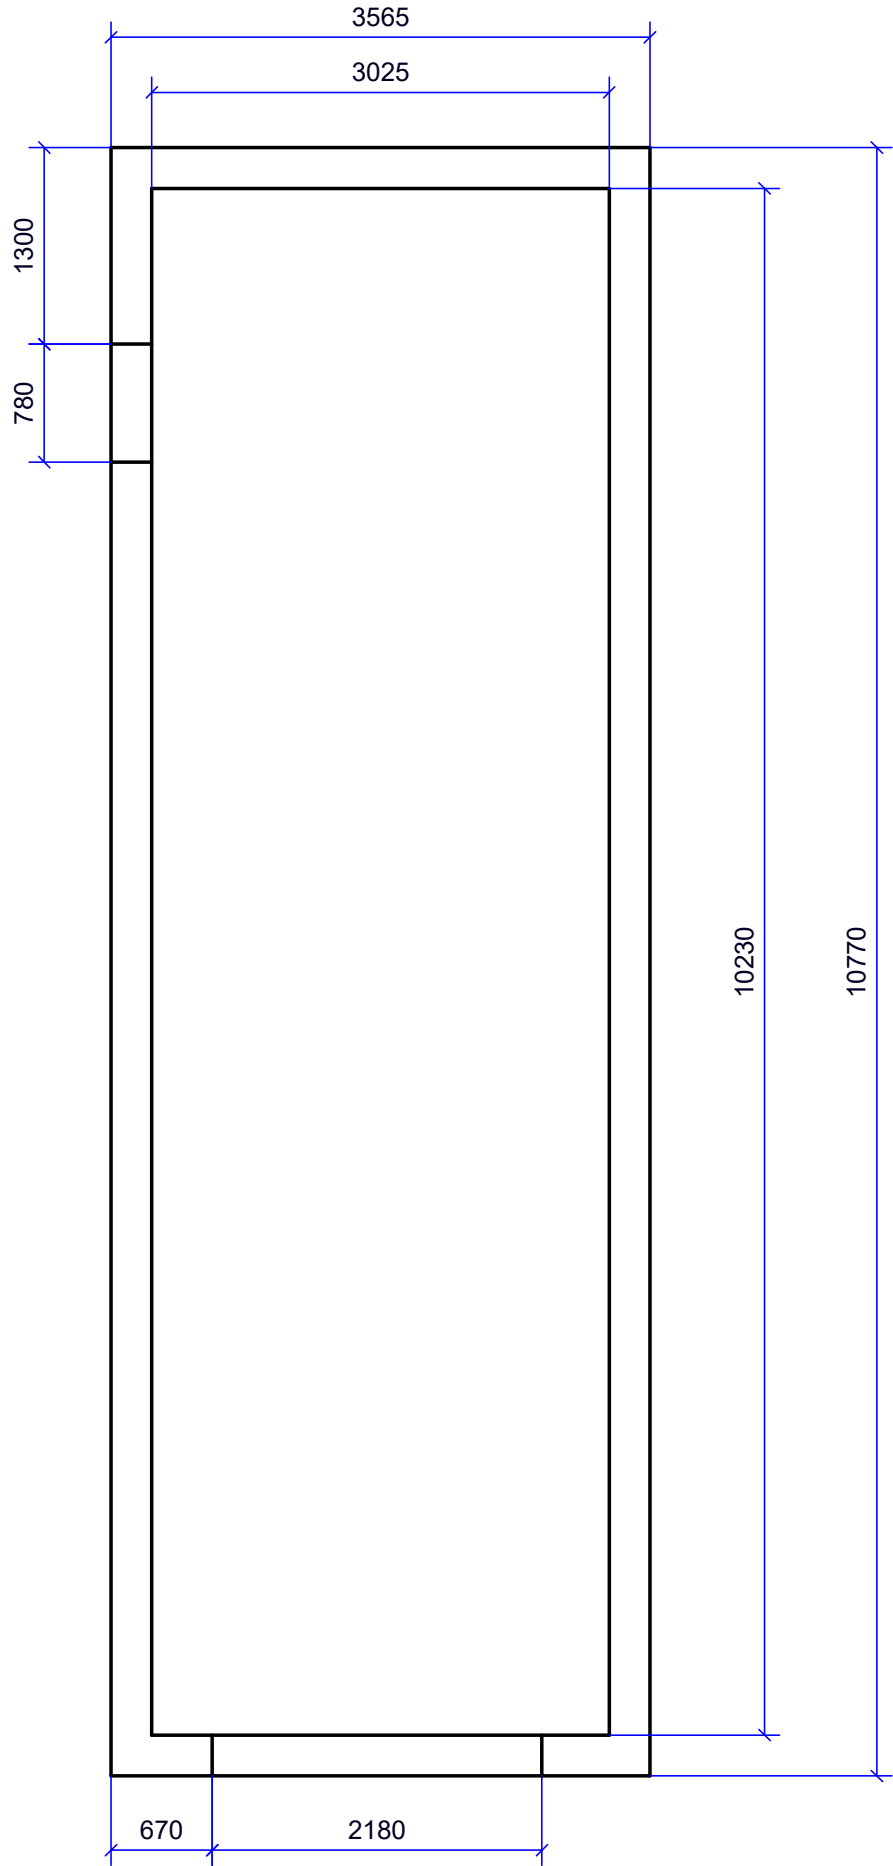

HINWEIS:Es handelt sich um eine Entwurfszeichnung.
Diese muss vor der Fertigung durch den Auftraggeber
geprüft und freigegeben werden!

Grundriss Hauptstraße 66 - 24806 Hohn

Projekt:		Am Kreishafen 17 24768 Rendsburg		Werkstoff:		Beschichtung:	
Bauvorhaben:		info@nf-cad.de www.nf-cad.de		Dörpstraat 25 25842 Bargum		Tel.: +49 (0) 461 / 3599185 Mobil: +49 (0) 175 / 8785574	
Bauherr:		Geschäftsführer: Bernhard Frick, Yassin Ben-Thabet		nf-cad		1 / 2	
Bearb.:		Datum:		Name:		Gewicht:	
Gepr.:						0.00 kg	
Norm:						1:50	
						A1	
						1 / 2	