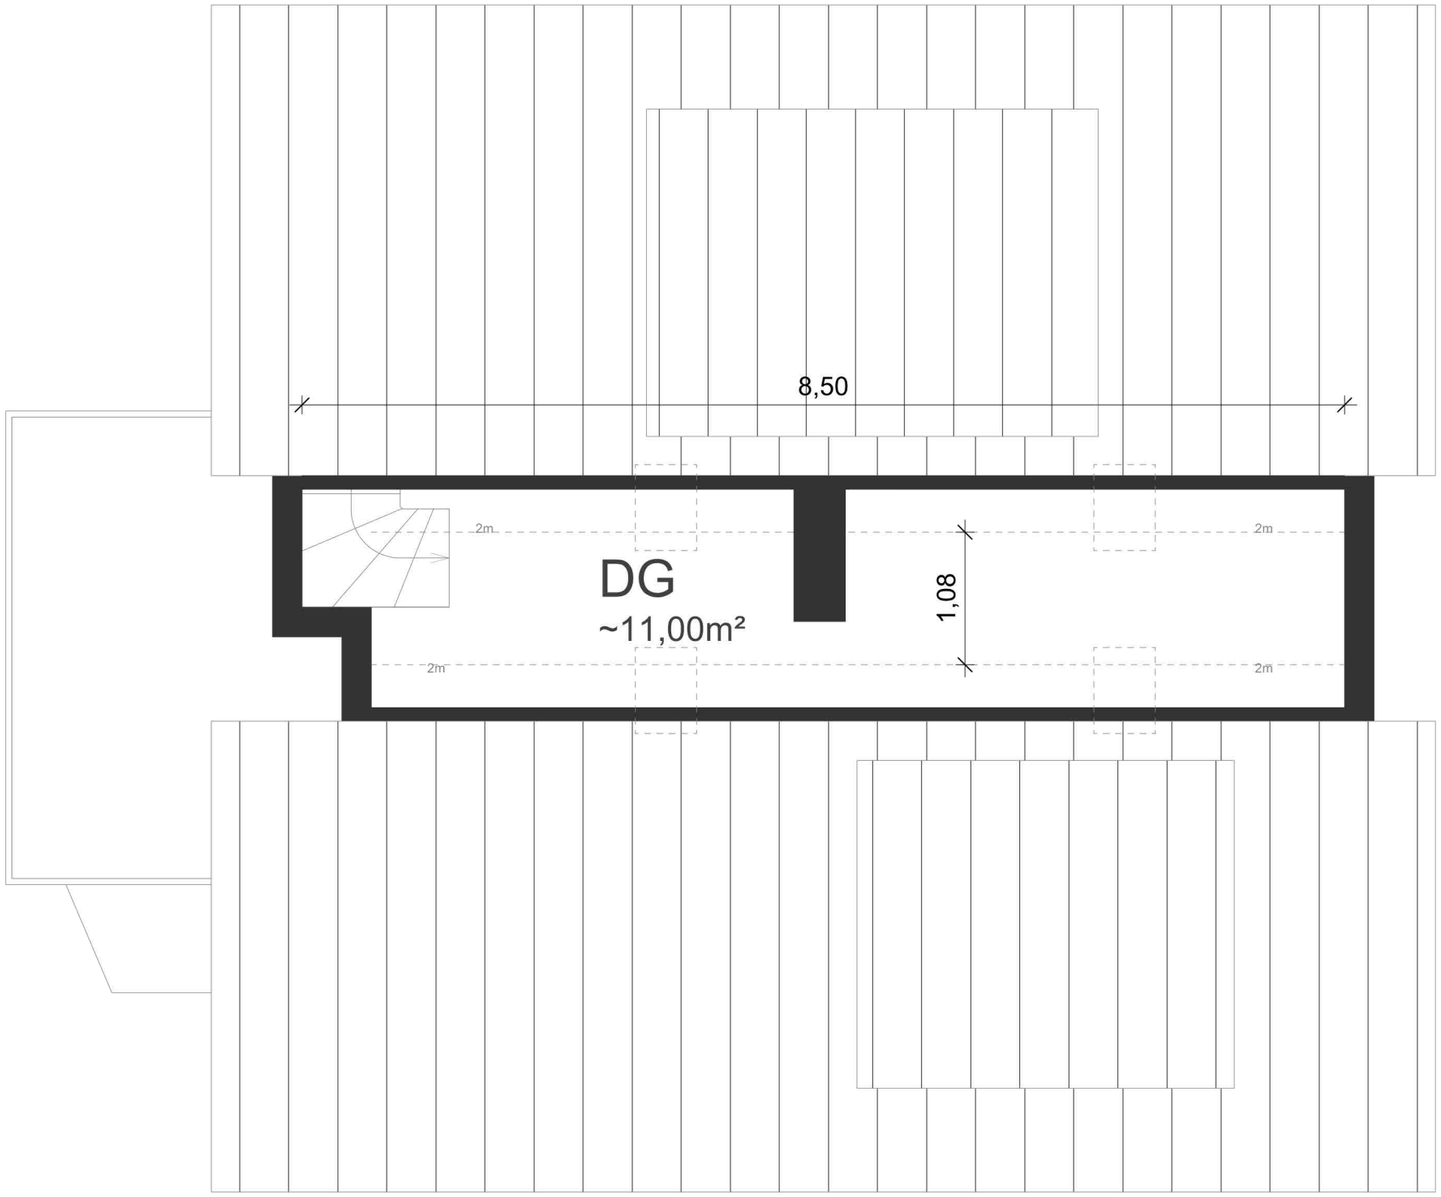

Dachgeschoss

M = 1:50

Liegenschaft: Insterweg 28 22049 Hamburg	**Planinhalt:** Dachgeschoss	**Stadt:** Hamburg	**Planverfasser:** JF-Planung Planungsbüro für Bauleistungen Mail: info@jf-planung.de www.jf-planung.de
	Maßstab: 1:50/ DINA3	**Gemarkung:** Wandsbek	
Auftraggeber: Mandy & Morten Kummerfeld Insterweg 28 22049 Hamburg	**Plan:** 003	**Flurstück:** 1103	
	Datum: 13.02.2024	**Index:**	