

Gehört zur Baugenehmigung

Nr. 6306899

vom 14. MAI 1986


Bielefeld, den 13. MAI 1986

Stadt Bielefeld

Der Oberstadtdirektor

Bauordnungsamt 485

3

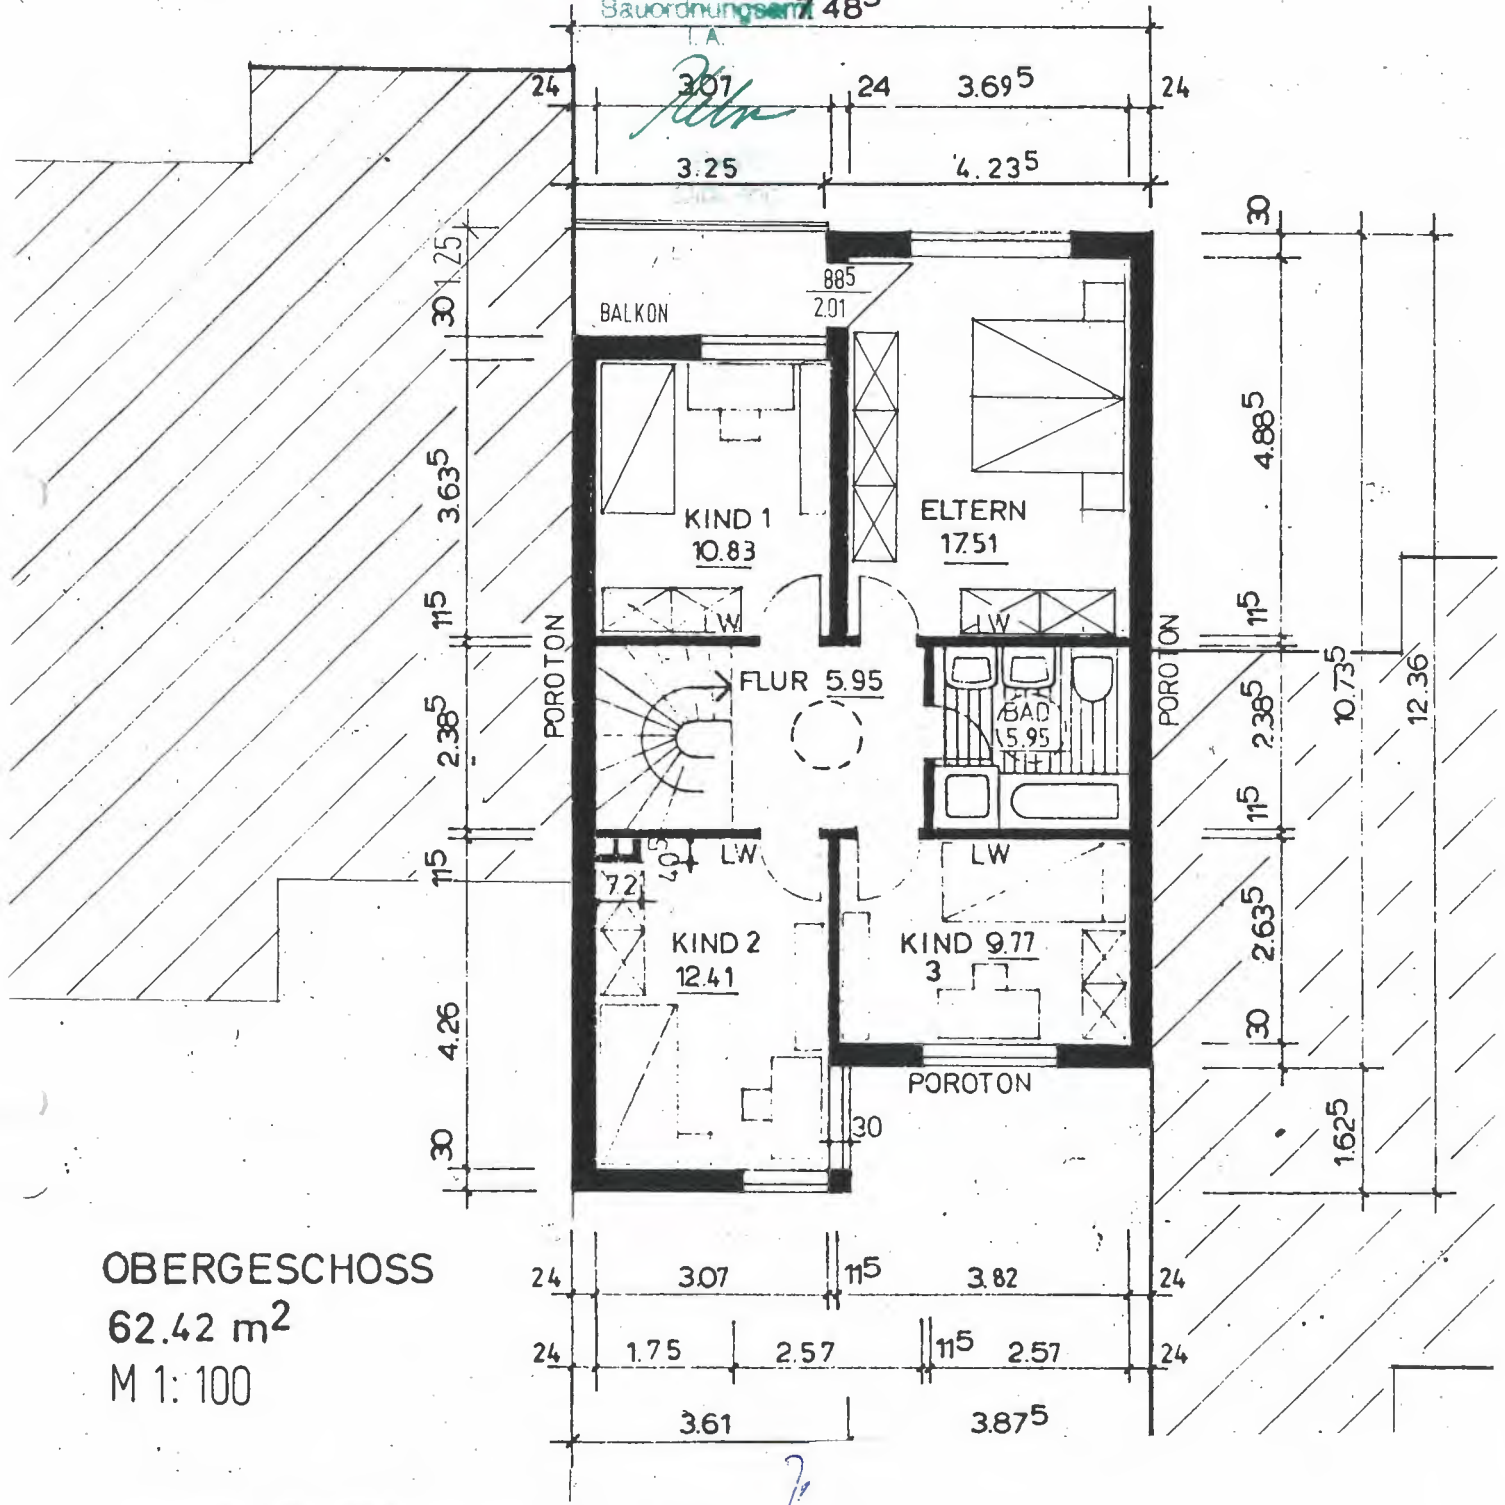

OBERGESCHOSS

62.42 m<sup>2</sup>

M 1:100

PROJEKT: ERRICHTUNG EINES ANBAUS