

WOHNEN AM BÄDLEWEG, LAHR

Zentrumsnahes Wohnen -

Haus 3 - Wohnung 10



Nordansicht



Südansicht

WOHNBEBAUUNG BÄDLEWEG

NEUBAU VON 4 MEHRFAMILIENWOHNHÄUSERN MIT TIEFGARAGE



WOHNBEBAUUNG BÄDLEWEG

NEUBAU VON 4 MEHRFAMILIENWOHNHÄUSERN MIT TIEFGARAGE

Die Gebäude

Die durchdachte Planung, einfühlsam in den Charakter der Umgebung eingebunden, bietet eine hervorragende Grundlage für langes, unabhängiges Wohnen. Wo sinnvoll möglich, sind die geplanten Wohnungen in Planung und Ausführung, den baulichen Vorschriften für barrierefreies Wohnen nach DIN 18040 Teil 2 angepasst.


Die Wohnungen bieten:

- Gute Architektur und Planung in weitgehend barrierefreier Ausführung
- Großzügige Balkone
- WC-/Duschräume in barrierefreier Planung
- Waschmaschinenanschluss in der Wohnung
- Abstellraum oder Abstellfläche in den Wohnungen
- Zu jeder Wohnung gehört ein separater Kellerraum
- Der Fahrstuhl ist für Rollstuhlnutzung ausgelegt

Es werden 49 Stellplätze in der Tiefgarage angeboten.

WOHNBEBAUUNG BÄDLEWEG


NEUBAU VON 4 MEHRFAMILIENWOHNHÄUSERN MIT TIEFGARAGE

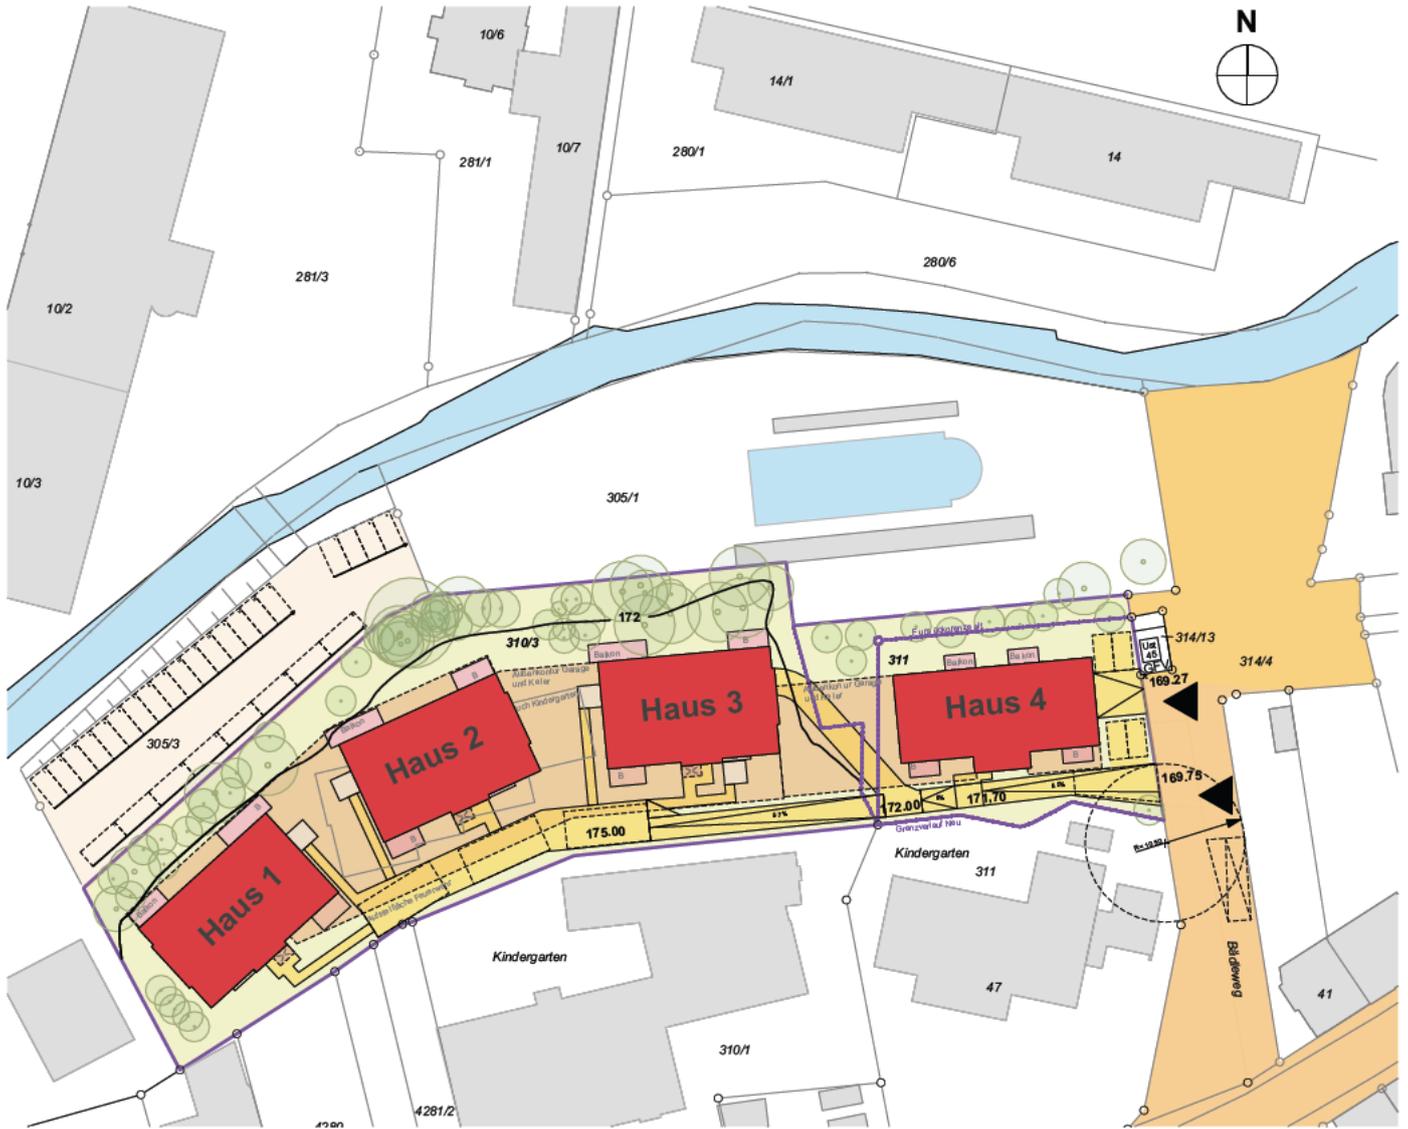

Lageplan M.1/1000



Perspektive

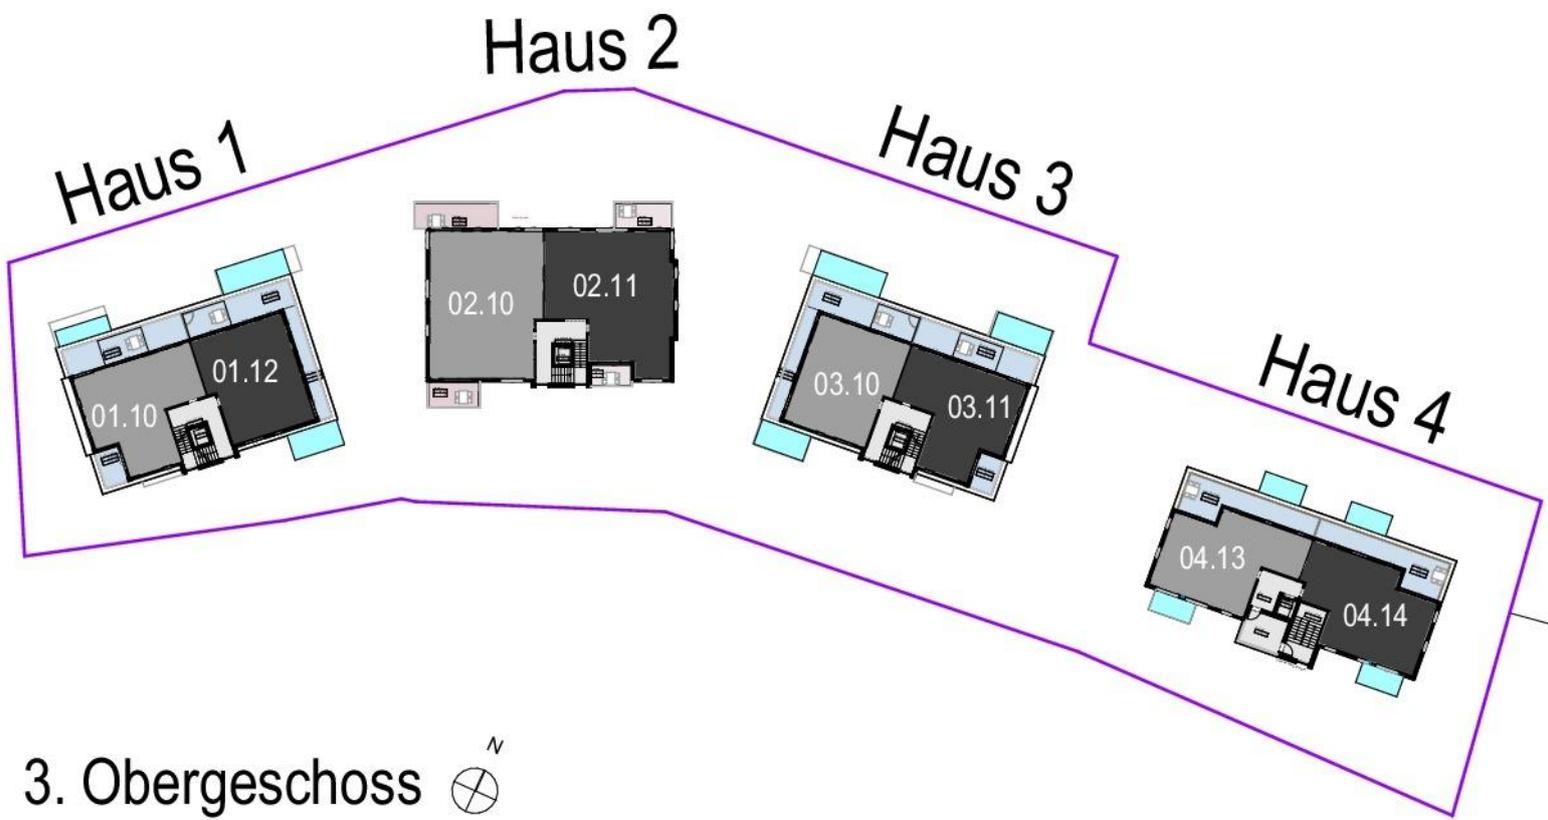

WOHNBEBAUUNG BÄDLEWEG

NEUBAU VON 4 MEHRFAMILIENWOHNHÄUSERN MIT TIEFGARAGE

Wohnflächen der einzelnen Wohnungen


Haus 3

Broschüre 3

1. OG	Whg. 01.01 2 Zi-Whg.	78 m ²	1. OG	Whg. 01.02 2 Zi-Whg.	78 m ²
1. OG	Whg. 02.01 2 Zi-Whg.	78 m ²	1. OG	Whg. 02.02 2 Zi-Whg.	78 m ²
1. OG	Whg. 03.01 2 Zi-Whg.	78 m ²	1. OG	Whg. 03.02 2 Zi-Whg.	78 m ²
1. OG	Whg. 04.01 2 Zi-Whg.	78 m ²	1. OG	Whg. 04.02 2 Zi-Whg.	78 m ²
Dachgeschoss	Whg. 03.10 3 Zi-Whg.	98 m ²	Dachgeschoss	Whg. 03.11 3 Zi-Whg.	98 m ²

WOHNBEBAUUNG BÄDLEWEG


NEUBAU VON 4 MEHRFAMILIENWOHNHÄUSERN MIT TIEFGARAGE

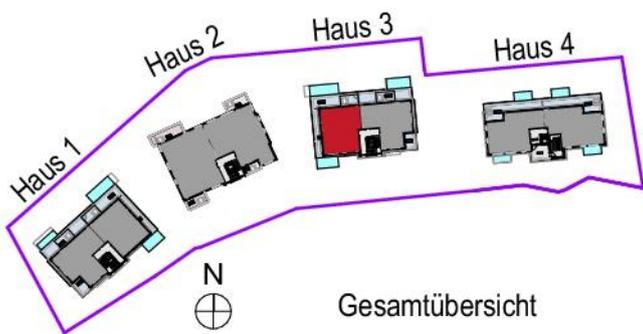


WOHNBEBAUUNG BÄDLEWEG NEUBAU VON 4 MEHRFAMILIENWOHNHÄUSERN MIT TIEFGARAGE



Grundriss Untergeschoss und Tiefgarage
Häuser 1-3 M. 1/500

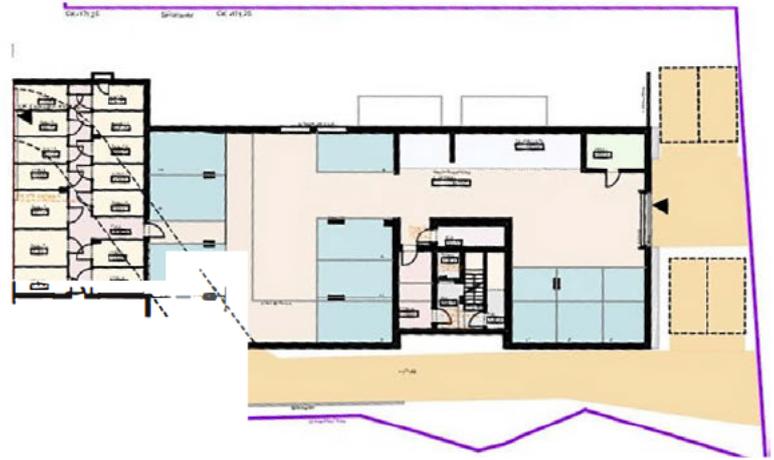

Grundriss Untergeschoss und Tiefgarage
Haus 4 M. 1/500

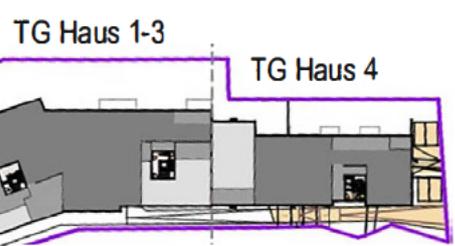

Gesamtübersicht