



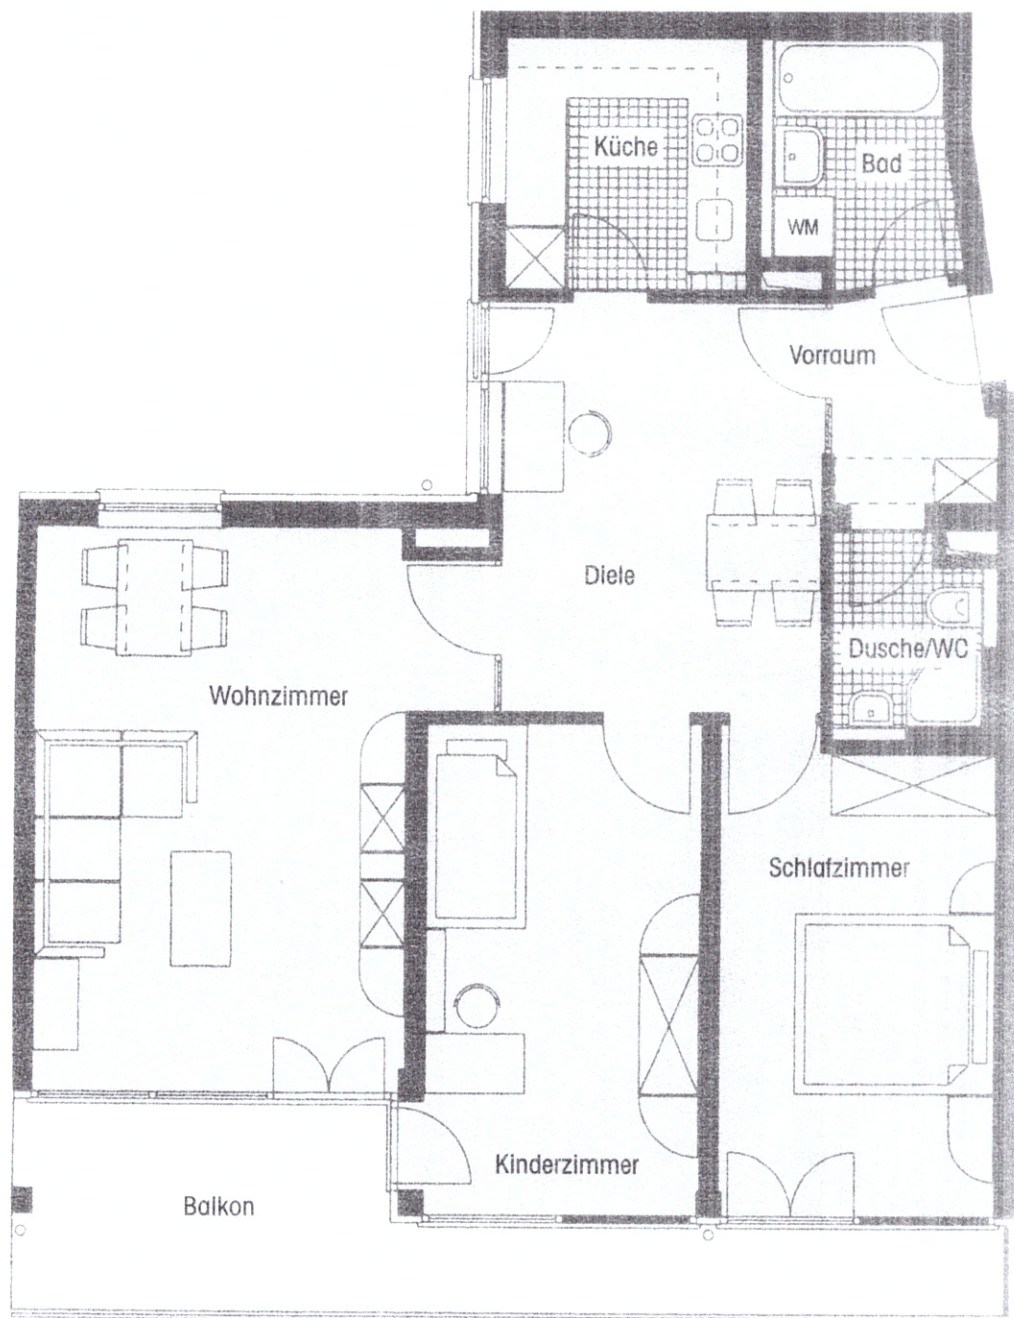

Maßstab 1:75 0 1 2 3 4 5 Meter

WM = Waschmaschinenanschluß
 Alle Maße sind ca-Maße (Fertigmaße), Pläne zur Maßentnahme nicht geeignet. In den Plänen dargestellte Einrichtungsgegenstände sind als Möblierungsvorschläge gedacht und gehören – mit Ausnahme der Sanitärgegenstände – nicht zum Leistungsumfang.

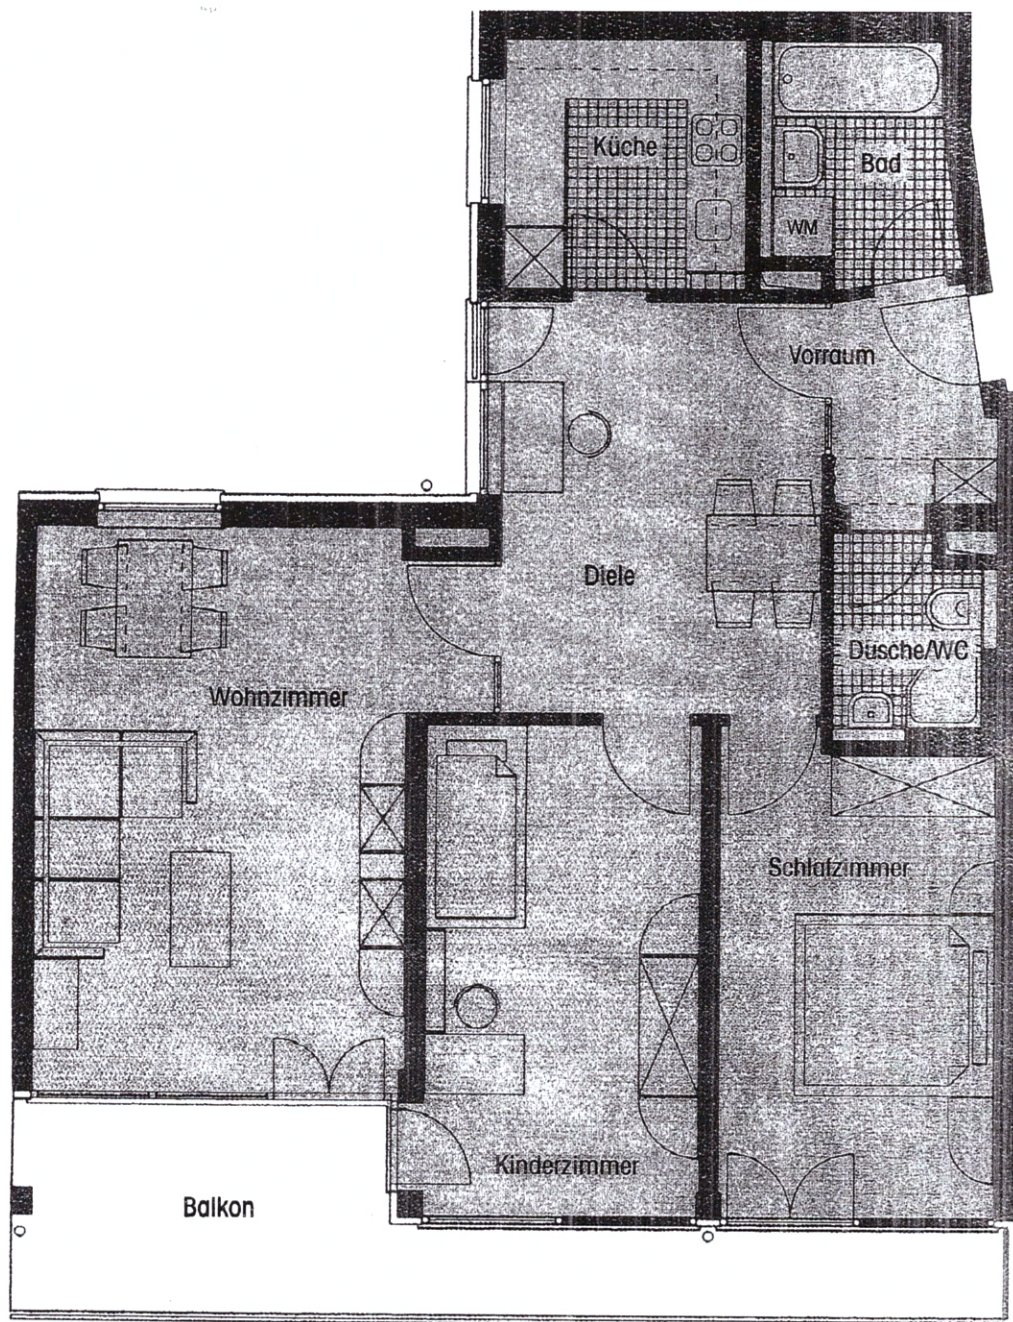


Maßstab 1:75 0 1 2 3 4 5 Meter

WM = Waschmaschinenanschluß

Alle Maße sind ca-Maße (Fertigmaße), Pläne zur Maßentnahme nicht geeignet. In den Plänen dargestellte Einrichtungsgegenstände sind als Möblierungsvorschläge gedacht und gehören – mit Ausnahme der Sanitärgegenstände – nicht zum Leistungsumfang.

HAUS 3+4

3-Zimmer-Wohnung

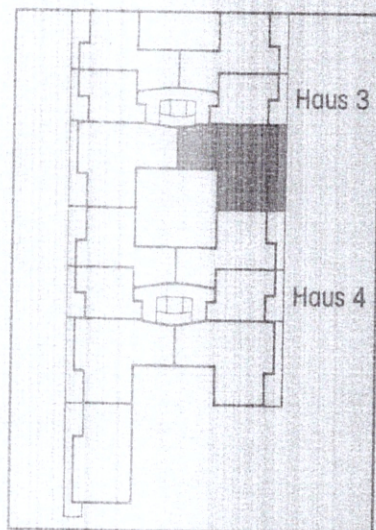


Wohnzimmer	22,0 m ²
Schlafzimmer	12,9 m ²
Kinderzimmer	13,6 m ²
Küche	6,1 m ²
Bad	4,3 m ²
Dusche/WC	2,9 m ²
Diele	13,1 m ²
Vorraum	3,1 m ²
Balkon 1/2	6,7 m ²
Gesamt	84,7 m ²

	Haus 3	Haus 4
4. OG		
3. OG		
2. OG	72	
1. OG		
EG		

HAUS 3+4

3-Zimmer-Wohnung

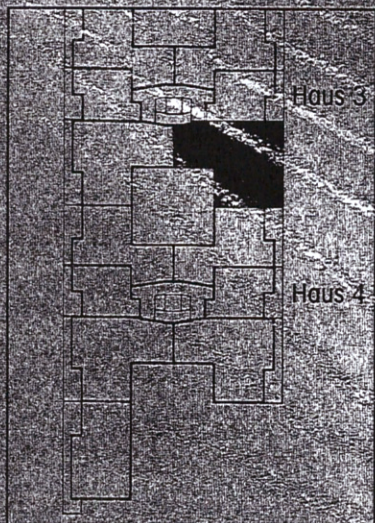

Wohnzimmer	22,0 m ²
Schlafzimmer	12,9 m ²
Kinderzimmer	13,6 m ²
Küche	6,1 m ²
Bad	4,3 m ²
Dusche/WC	2,9 m ²
Diele	13,1 m ²
Vorraum	3,1 m ²
Balkon 1/2	6,7 m ²
Gesamt	84,7 m²

	Haus 3	Haus 4
4. OG		
3. OG		
2. OG	72	
1. OG		
EG		