

2-Zimmer-Wohnung

Aufgang G

Wohnfläche: 72,66 m²

Nr. 200

1. OG



Nr. 204

2. OG

Nr. 238

3. OG

mit Wintergarten

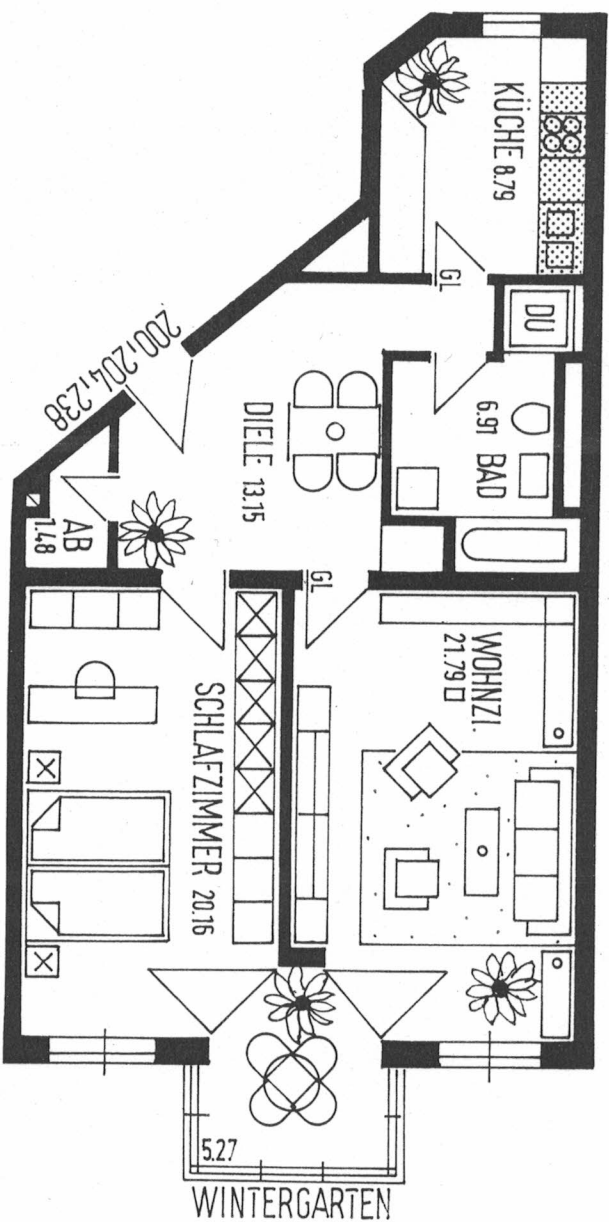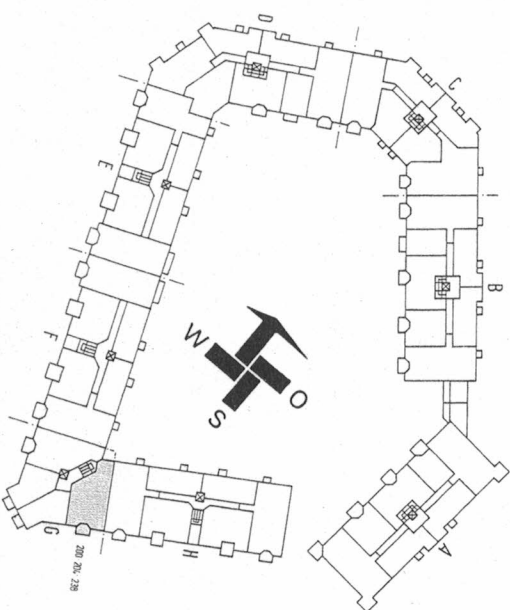

Maßstab 1:100