



- nicht maßstabgerecht -

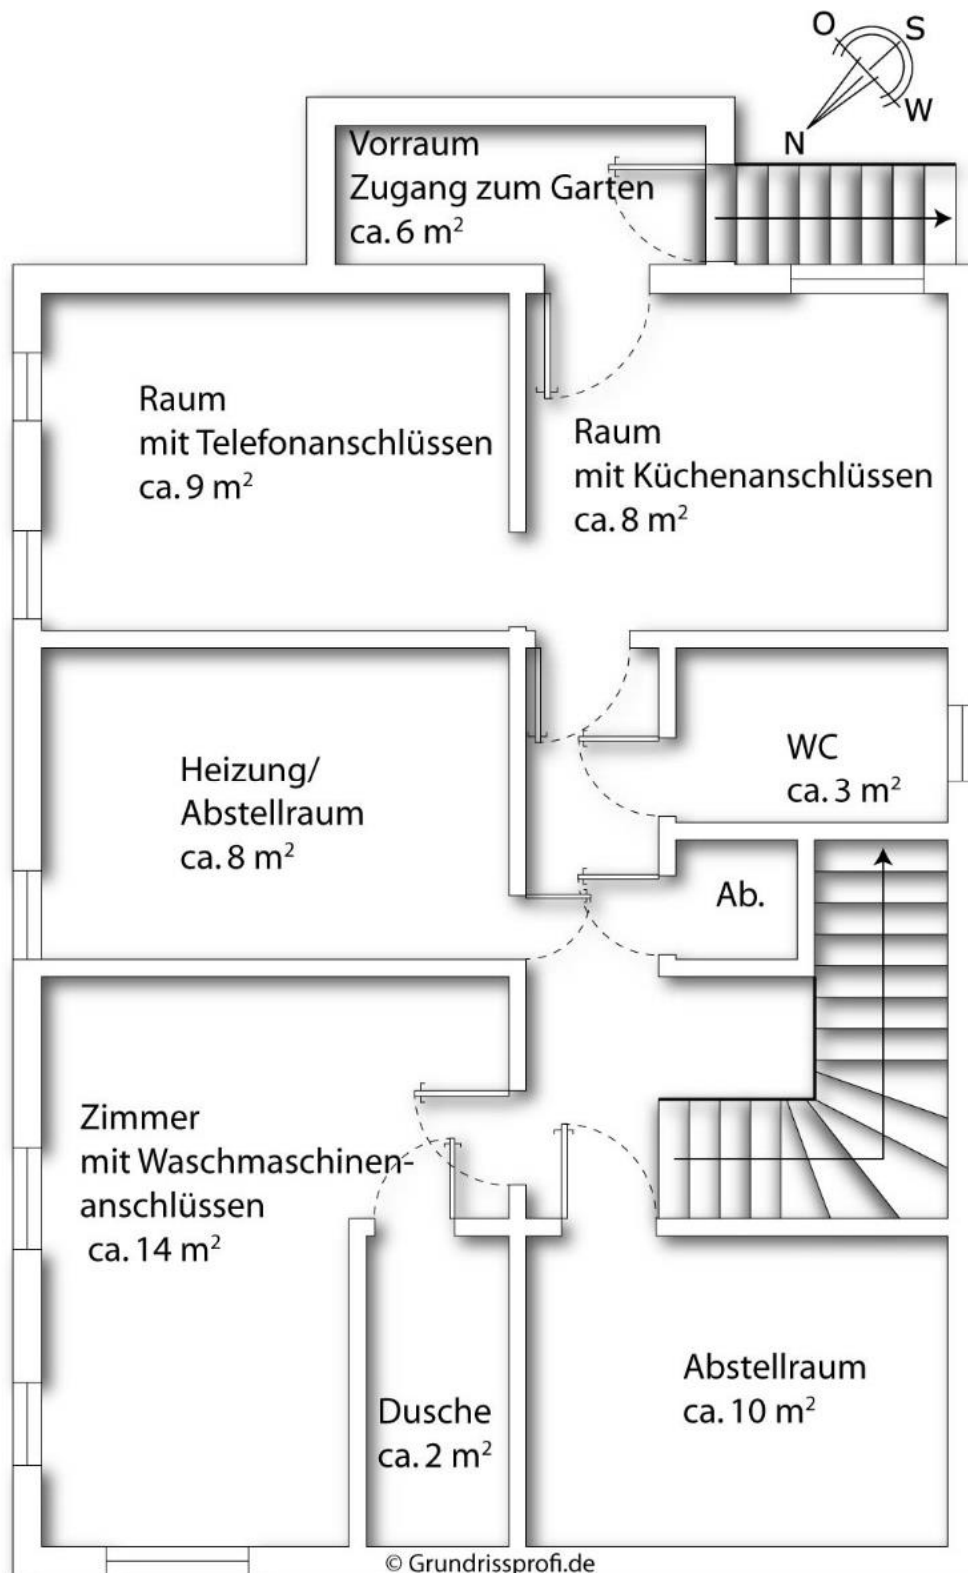


Souterrain

- nicht maßstabgerecht -

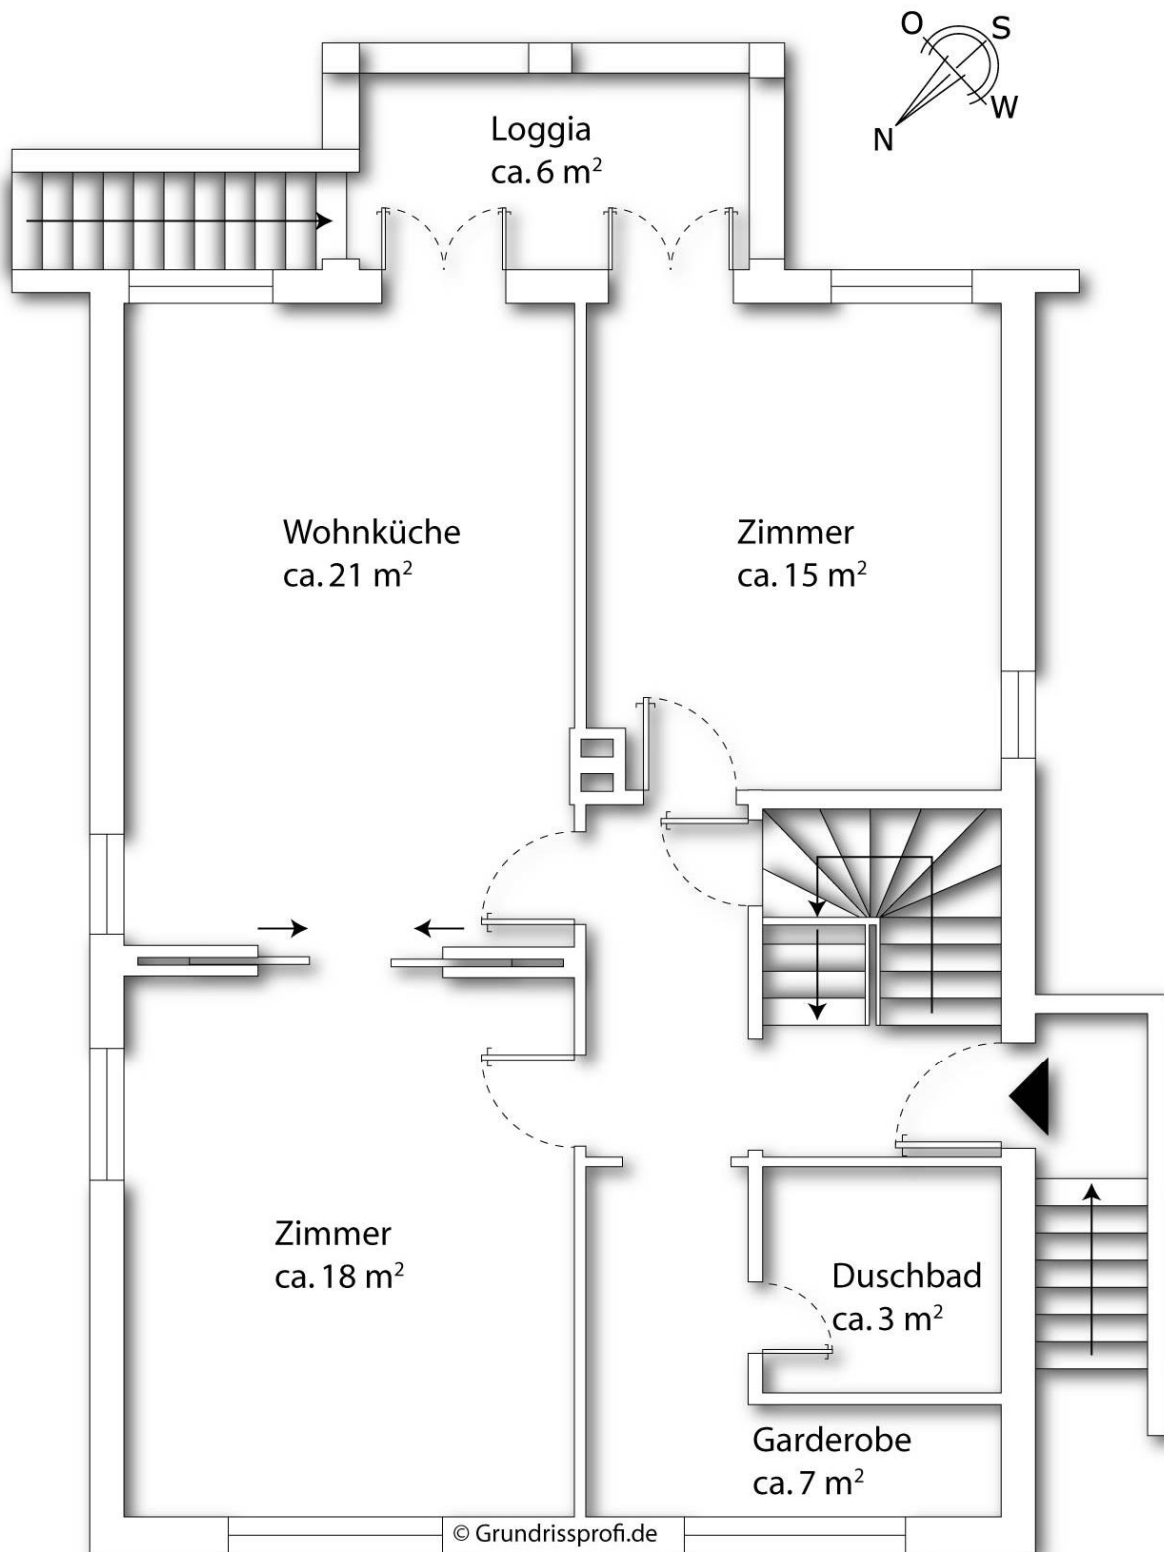



Erdgeschoss

- nicht maßstabgerecht -

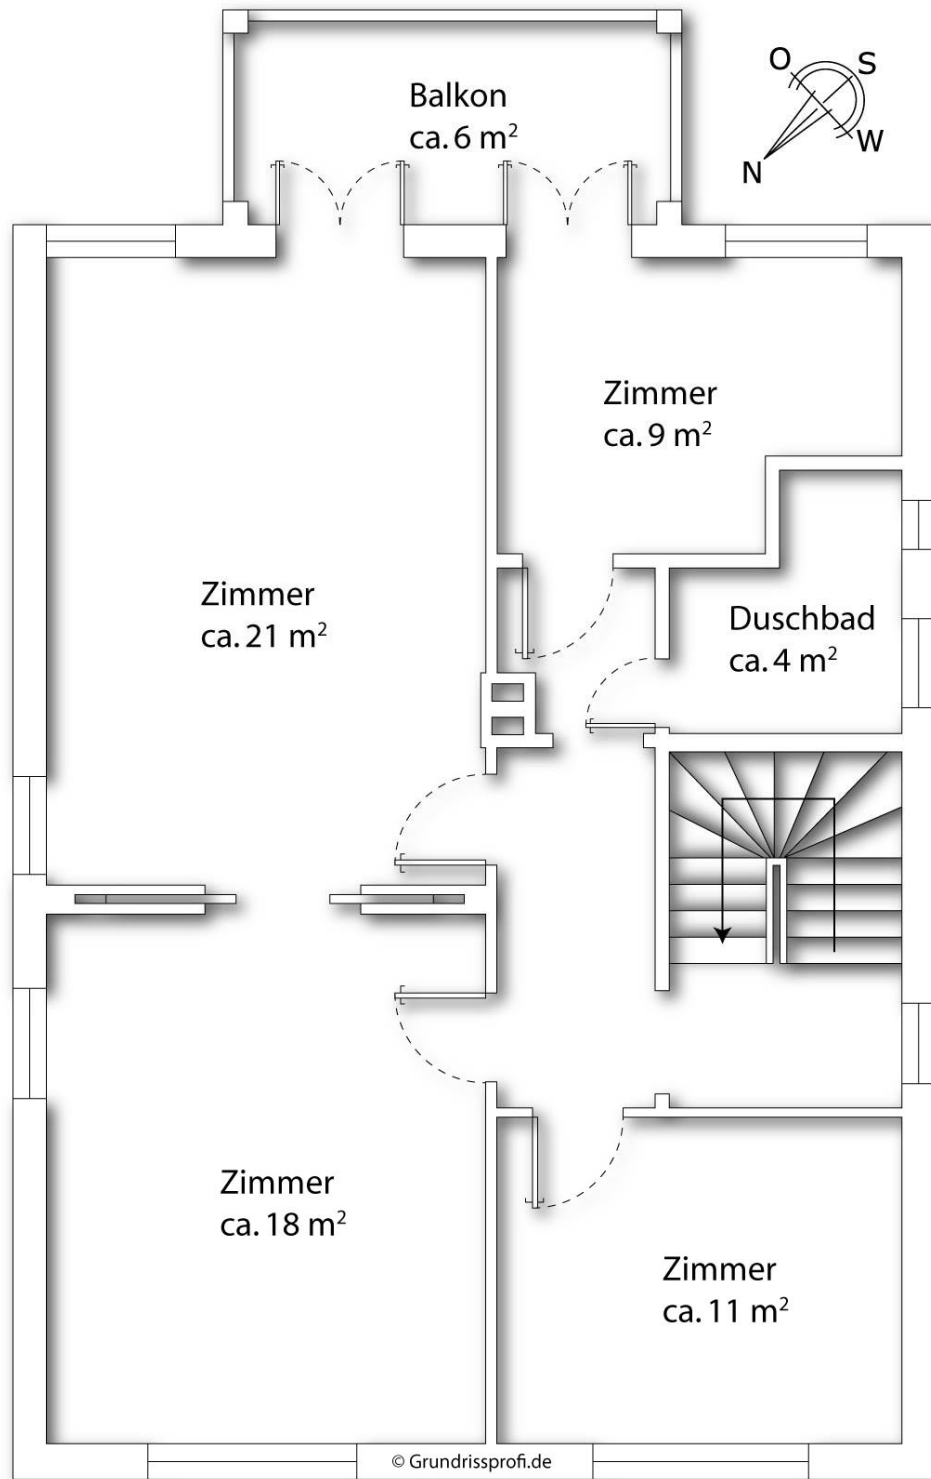

## 1. Obergeschoss

- nicht maßstabgerecht -

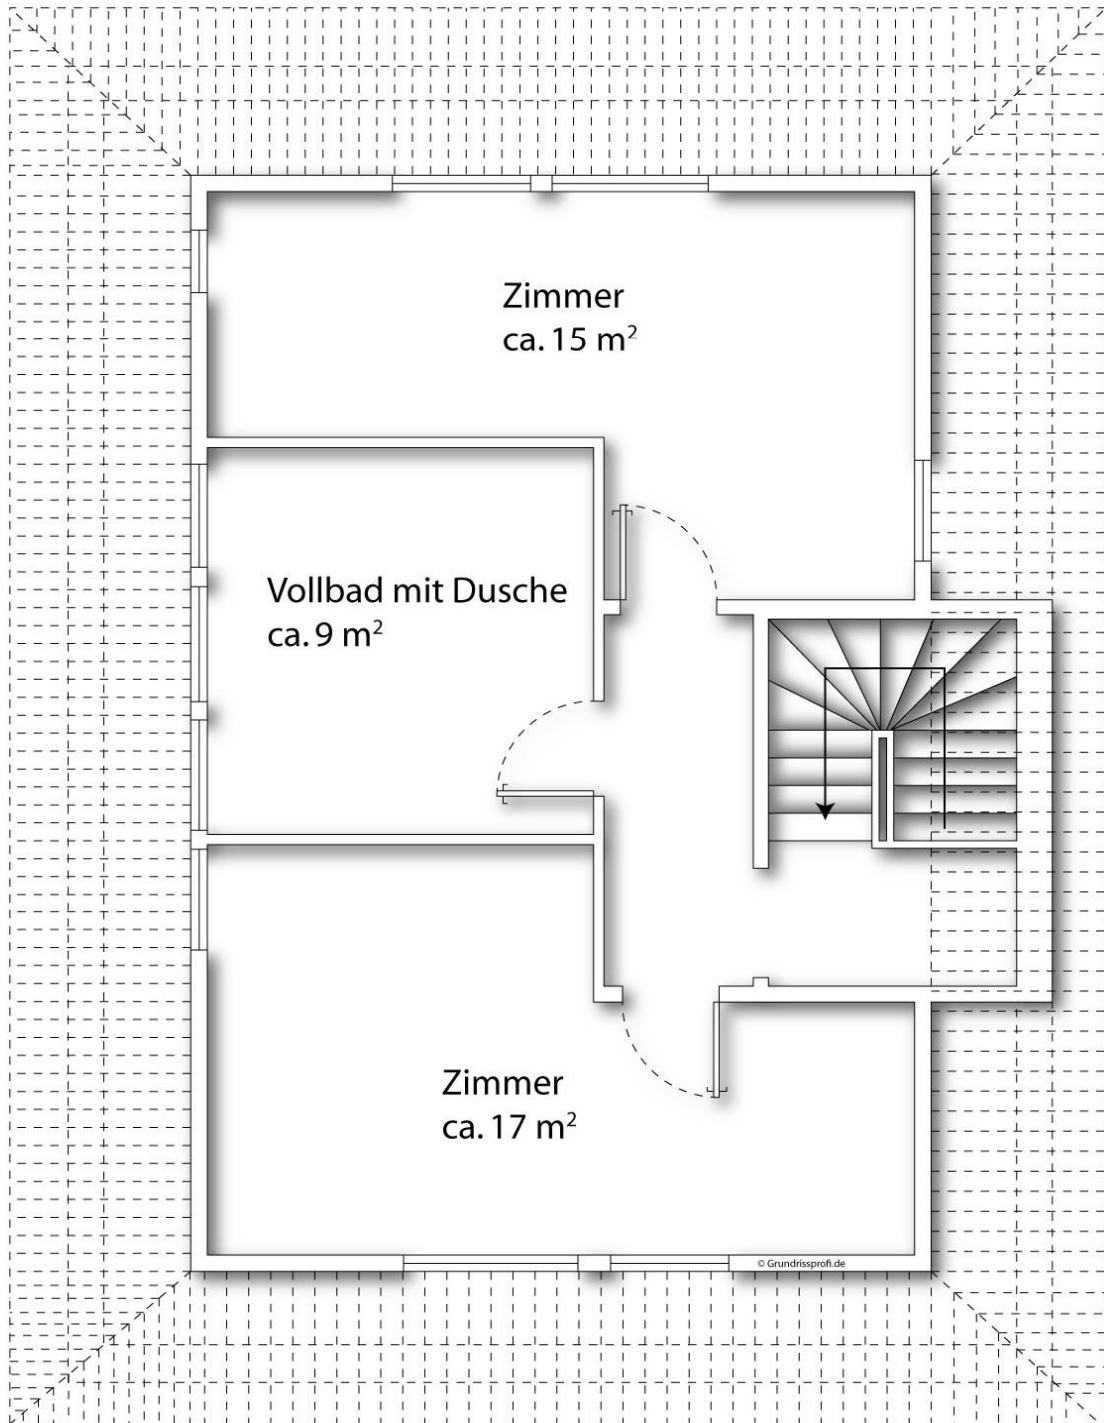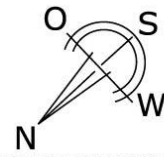

**Dachgeschoss**