



# Vermessungs- und Katasterverwaltung Niedersachsen

Gemeinde: Lingen (Ems), Stadt  
Gemarkung: Lingen  
Flur: 18 Flurstück: 93/6


## Liegenschaftskarte 1:1000

Standardpräsentation

Erstellt am 04.09.2023  
Aktualität der Daten 02.09.2023

N = 5821645

E = 32385481

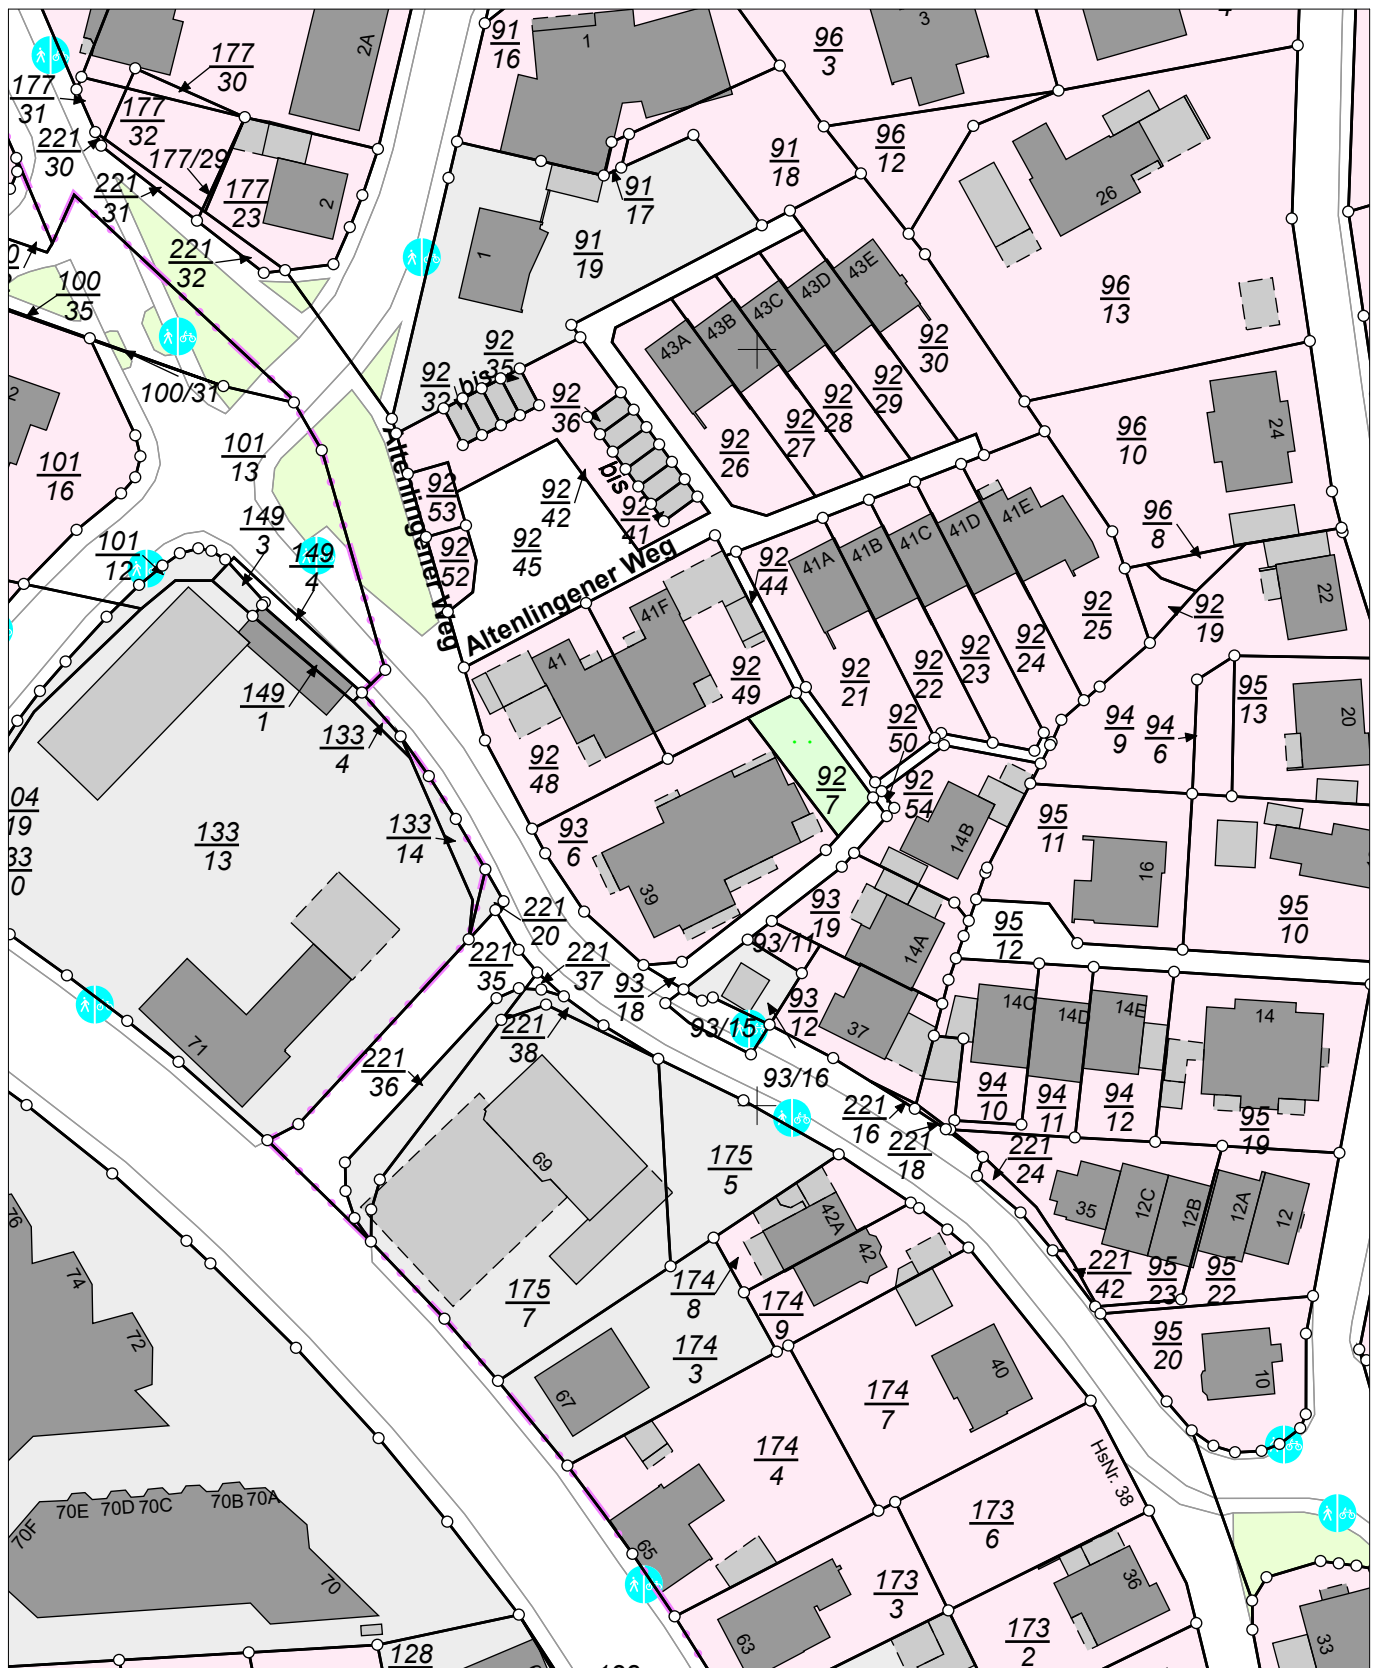

N = 5821425

Maßstab 1:1000

0 10 20 30 Meter

### Verantwortlich für den Inhalt:

Landesamt für Geoinformation und Landesvermessung Niedersachsen  
Regionaldirektion Osnabrück-Meppen - Katasteramt Lingen -  
Jakob-Wolff-Platz 1  
49808 Lingen (Ems)

### Bereitgestellt durch:

Landesamt für Geoinformation und Landesvermessung Niedersachsen  
- Katasteramt Lingen -  
Jakob-Wolff-Platz 1  
49808 Lingen

Zeichen: 073\_A\_374\_2023

Bei einer Verwertung für nichteigene oder wirtschaftliche Zwecke oder einer öffentlichen Wiedergabe sind die Allgemeinen Geschäfts- und Nutzungsbedingungen (AGNB) zu beachten; ggf. sind erforderliche Nutzungsrechte über einen zusätzlich mit der für den Inhalt verantwortlichen Behörde abzuschließenden Nutzungsvertrag zu erwerben.