


LAGEPLANSKIZZE M 1:250

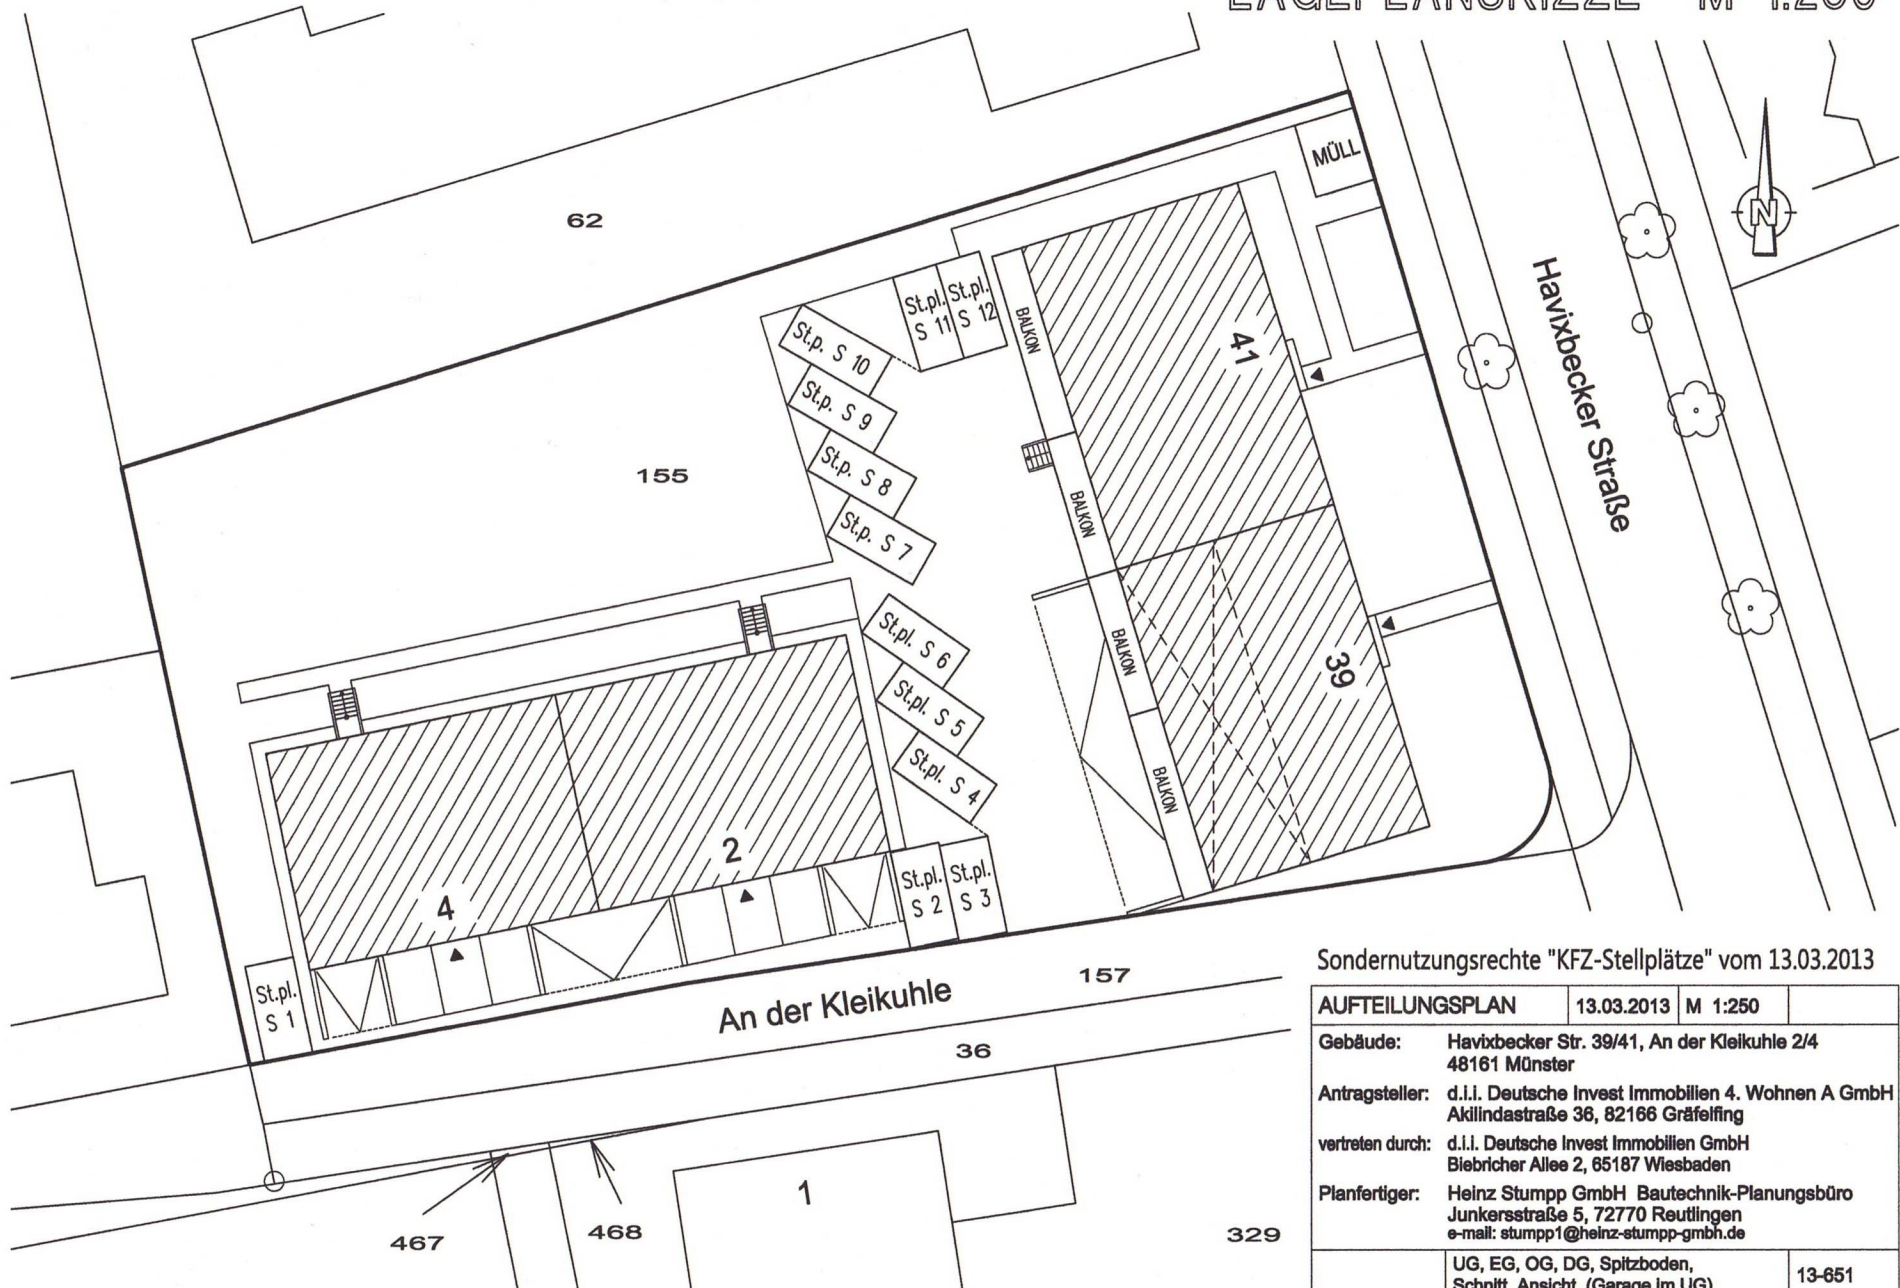

Sondernutzungsrechte "KFZ-Stellplätze" vom 13.03.2013

AUFTEILUNGSPLAN	13.03.2013	M 1:250	
Gebäude:	Havixbecker Str. 39/41, An der Kleikuhle 2/4 48161 Münster		
Antragsteller:	d.i.l. Deutsche Invest Immobilien 4. Wohnen A GmbH Aklindastraße 36, 82166 Gräfelfing		
vertreten durch:	d.i.l. Deutsche Invest Immobilien GmbH Blebricher Allee 2, 65187 Wiesbaden		
Planfertiger:	Heinz Stumpp GmbH Bautechnik-Planungsbüro Junkersstraße 5, 72770 Reutlingen e-mail: stumpp1@heinz-stumpp-gmbh.de		
	UG, EG, OG, DG, Spitzboden, Schnitt, Ansicht, (Garage im UG)		13-651