


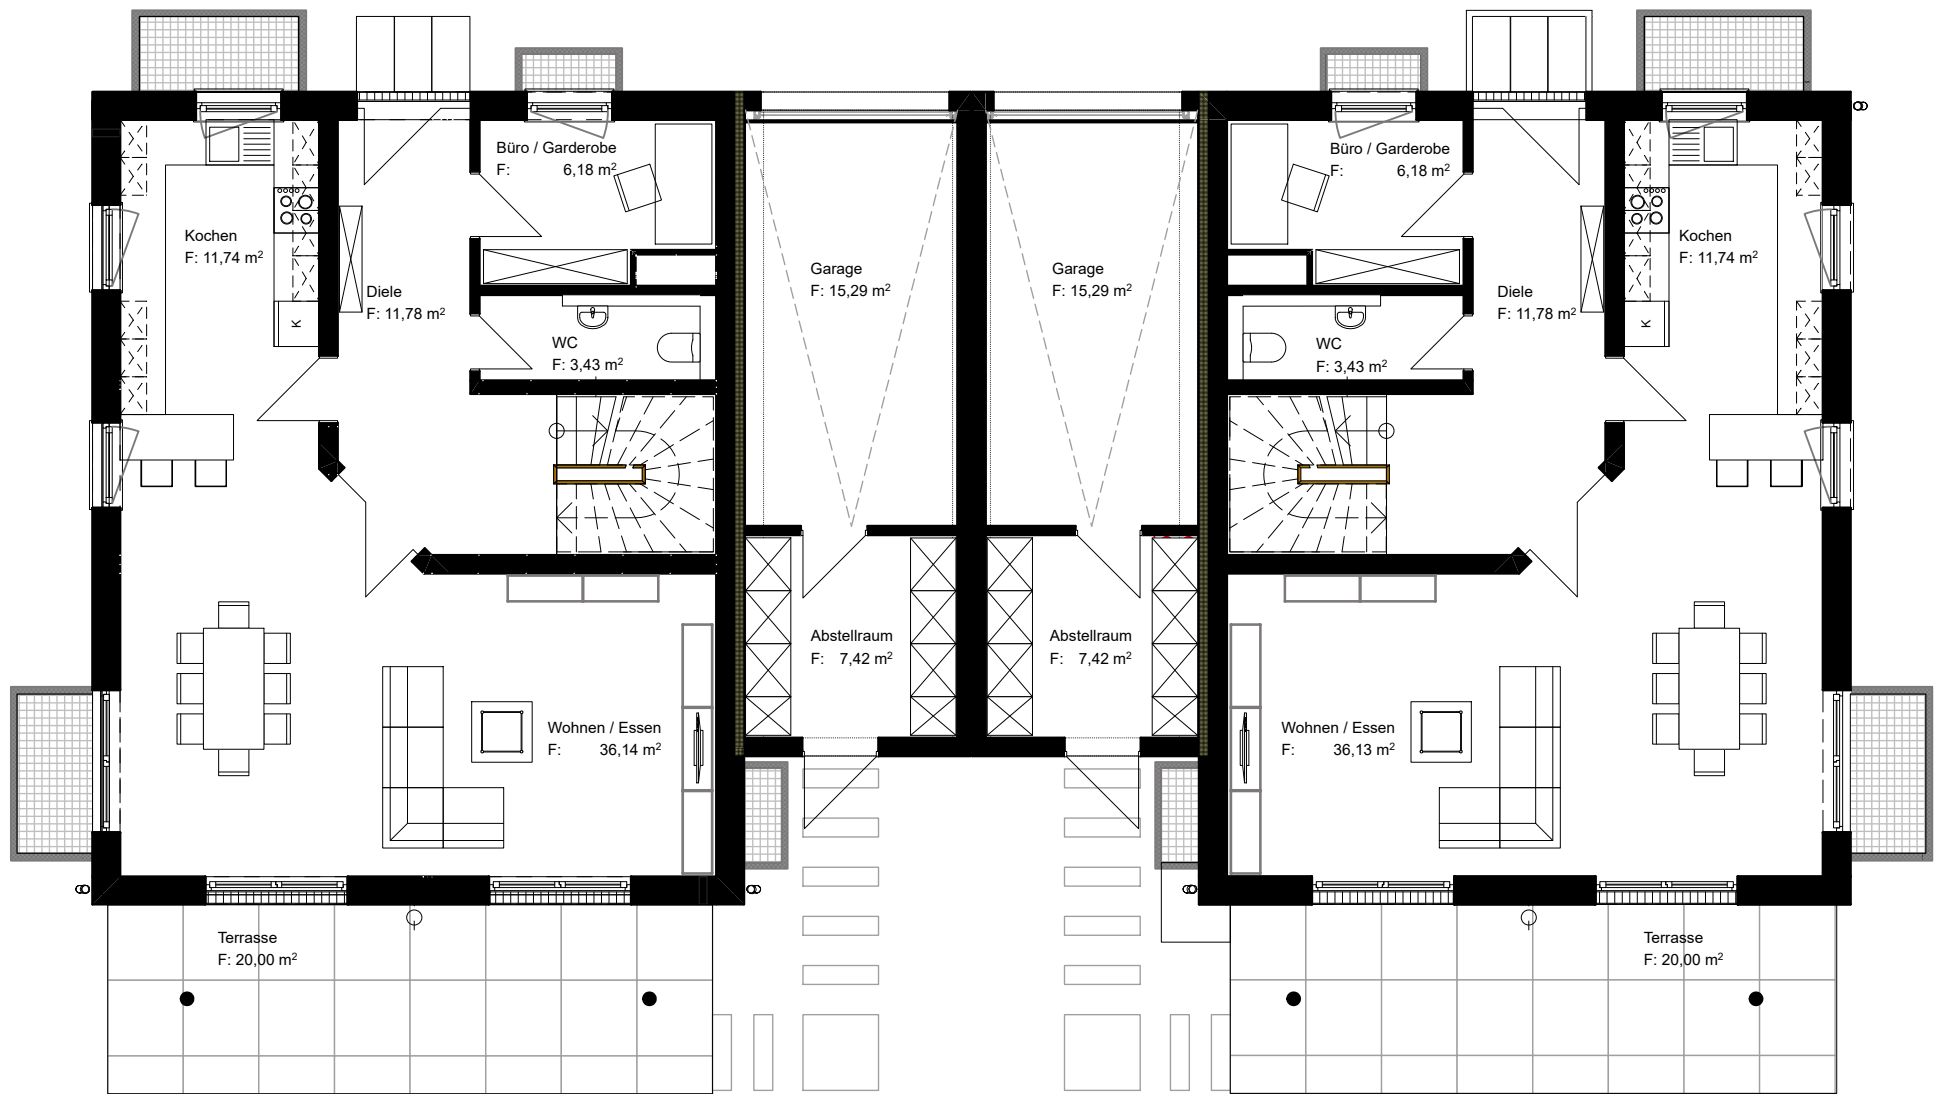

Haus 2 Erdgeschoss M 1:100

Haus 1 Erdgeschoss M 1:100