


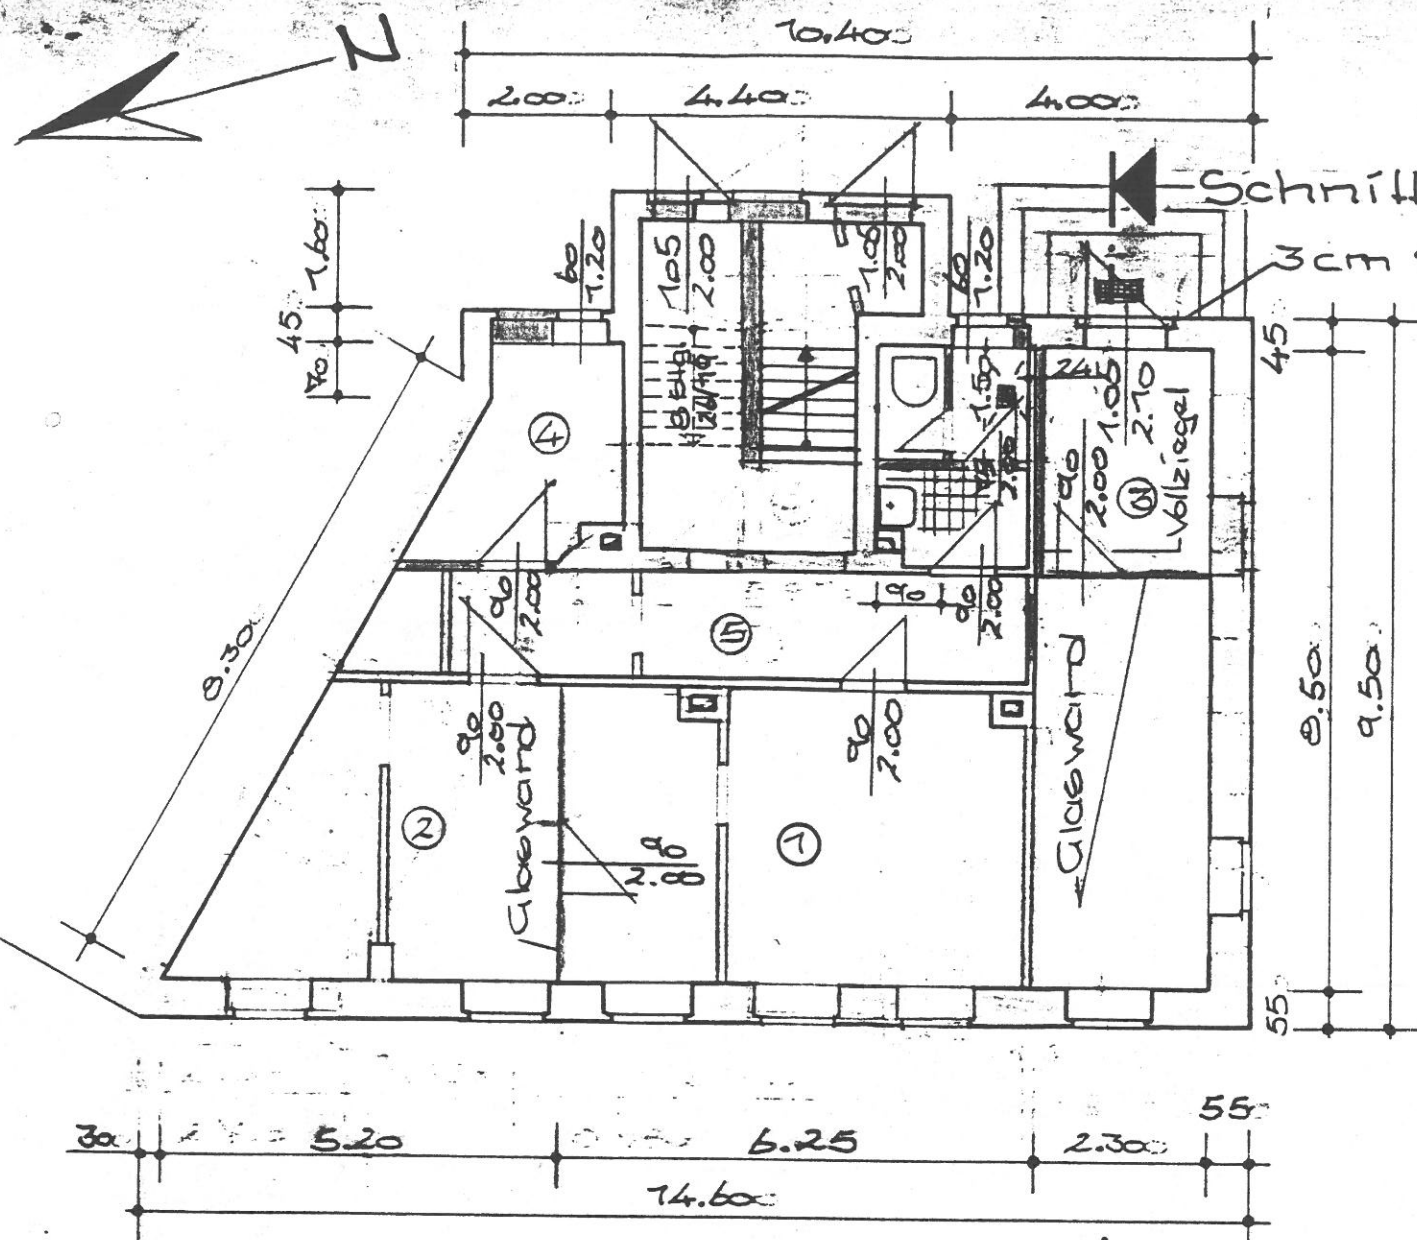

Erdgeschoss

Raumlegende

Erdgeschoss:


① Verkaufsraum	43,9 m²	RH 2,82 m
② Büro	16,6 m²	RH 2,82 m
③ Vorräum	5,9 m²	RH 2,87 m
④ Teeküche	6,7 m²	RH 2,82 m
⑤ Gang	11,8 m²	RH 2,80 m

Kellergeschoss:

① Sozialräume	64/12,5 m²	RH 2,25 m
② WC	10,6 m²	RH 2,25 m
③ Heizung	14,0 m²	RH 2,25 m
④ Gang	11,7 m²	RH 2,25 m
⑤ Duschen	14,4 m²	RH 2,25 m
⑥ Abstellraum	2,6 m²	RH 2,25 m
⑦ Abstellraum	5,7 m²	RH 2,25 m

Schnitt

Abbruch
Neubau

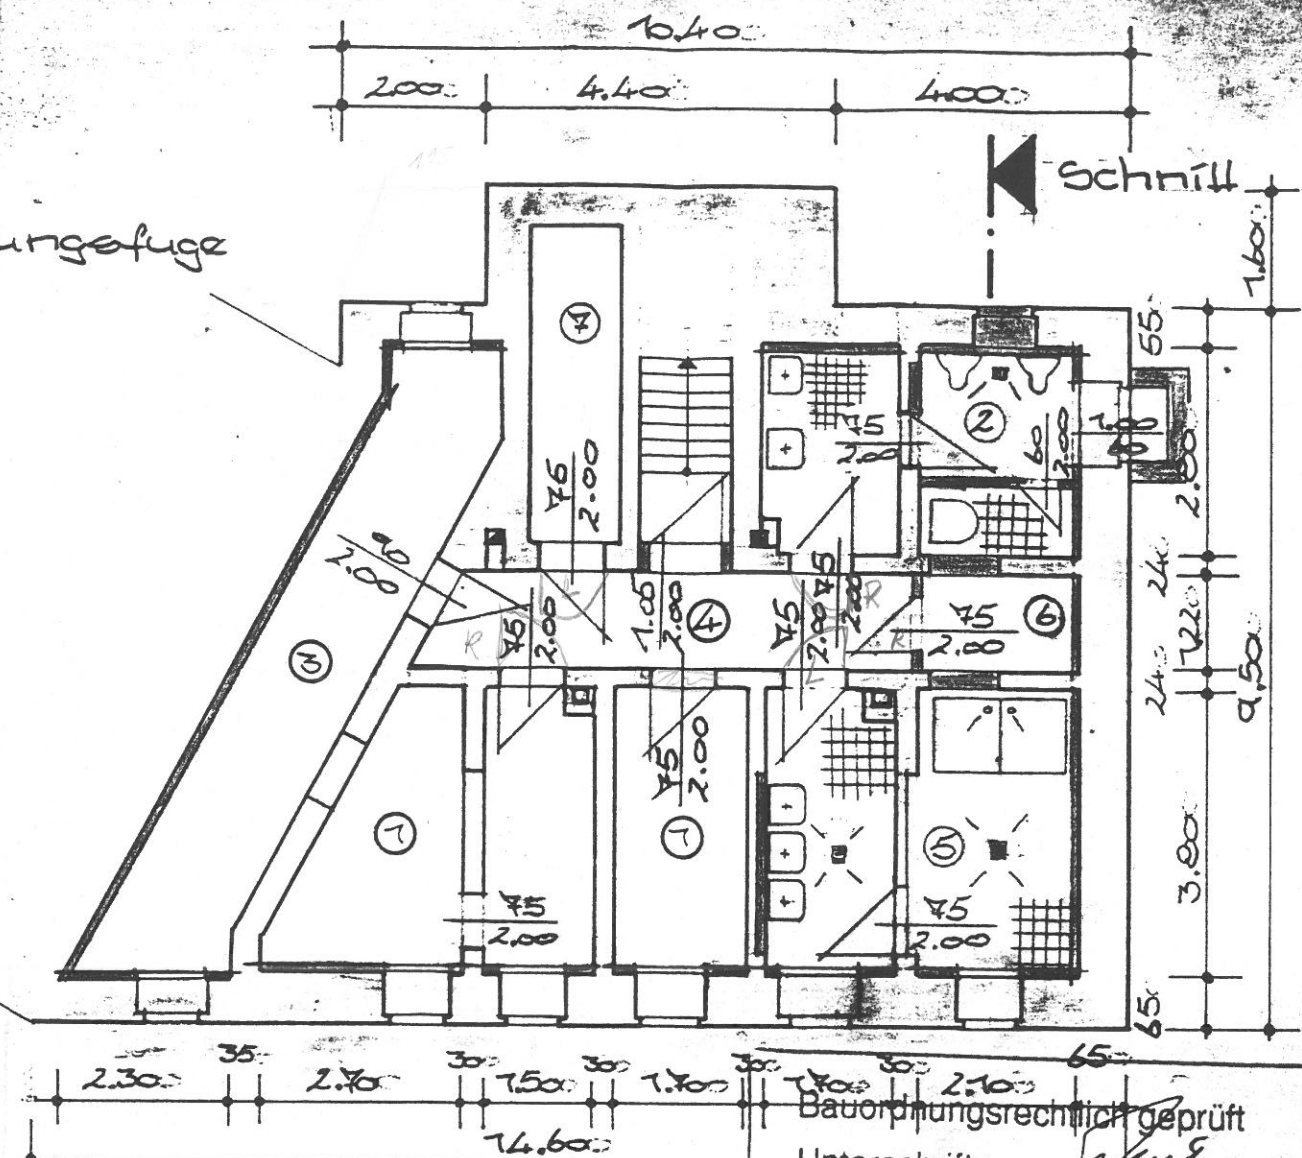

Kellergeschoss

Bauordnungsrechtlich geprüft

Unterschrift

Leipzig, den 24. X 94

Stadt Leipzig

Bauordnungsamt

Fliesenhöhe mind. 2,00 m
In den Vorräumen der WC's und Duschen
sind Zapfstellen mit Schlauchanschluss
vorzusehen!

B A U - Planungsbüro Martin
Kregelstraße 8
Telefon 8847213

0-7050 Leipzig
Telefax 8847204

Auftraggeber Sonnenschutz GmbH
Objekt Bernhardstr. 8
0-7050 Leipzig

Grundriß KG u. EG

M 1:100

Leipzig, März 1992

Bl.Nr.03

Ansicht



Abbruch
Neubau

Schnitt

+ 14,25

+ 9,24


+ 6,27

+ 3,73

+ 0,00

- 1,75

- 2,75

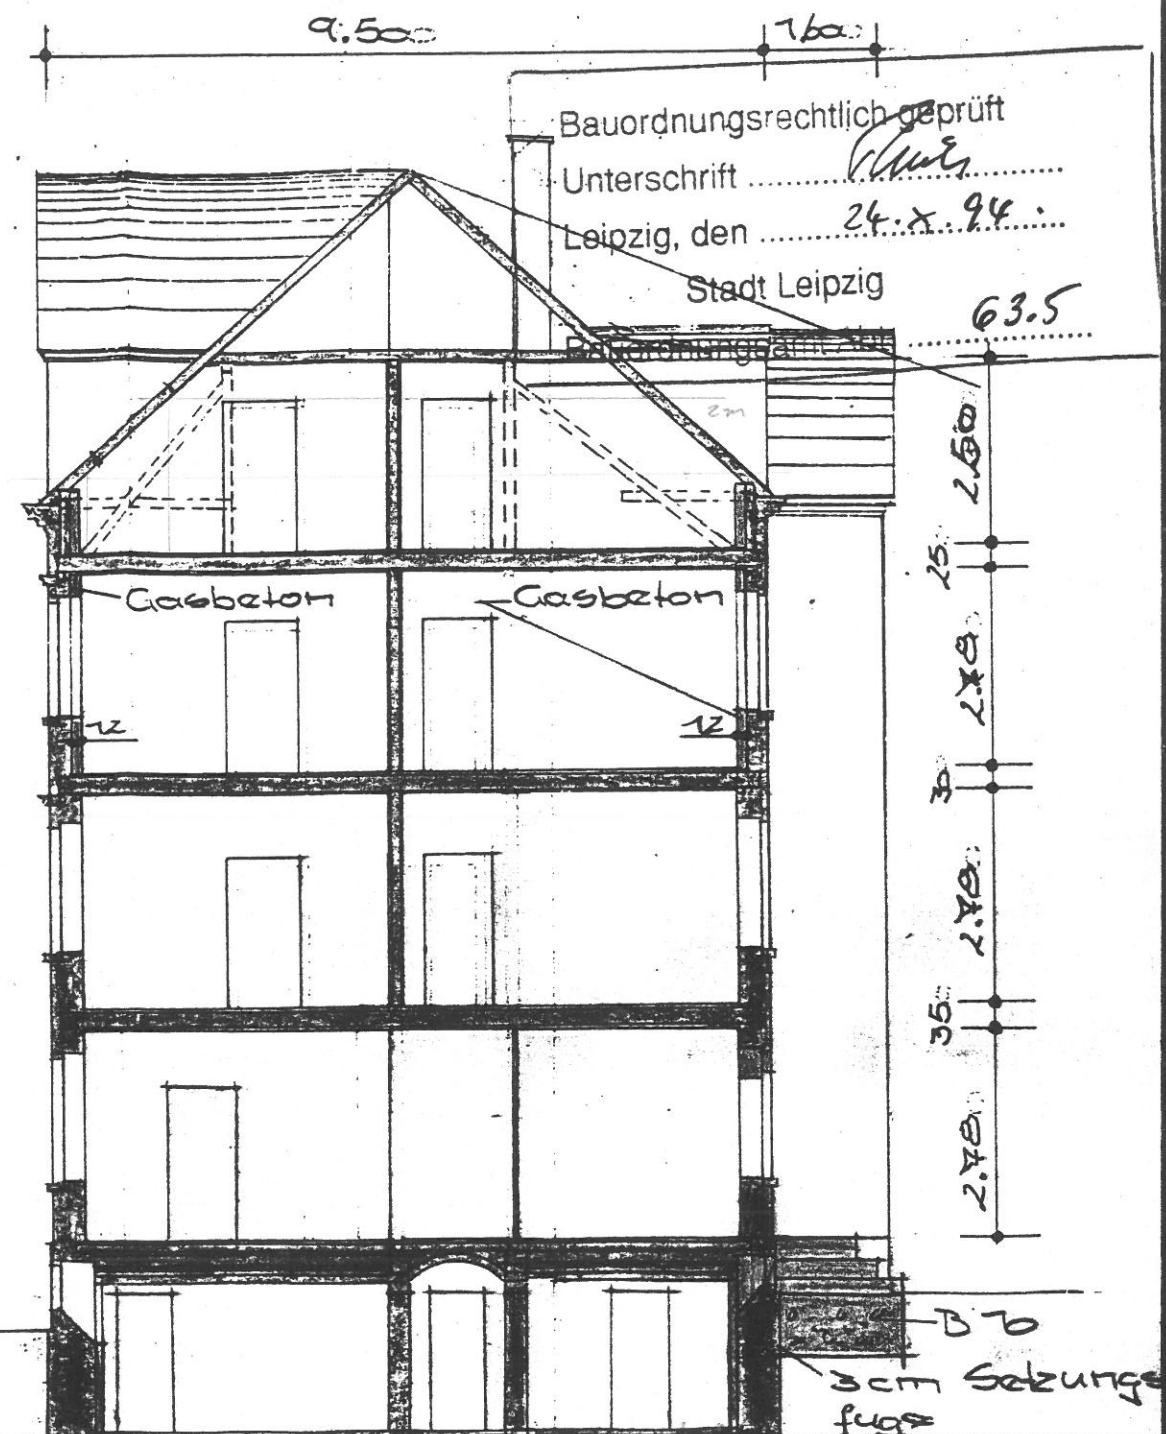

B A U - Planungsbüro Martin
Kregelstraße 8
Telefon 8847213
0-7050 Leipzig
Telefax 8847204

Auftraggeber Sonnenschutz GmbH
Objekt Bernhardstr. 8
0-7050 Leipzig

Ansicht/Schnitt

Leipzig, März 1992

M 1:100

Bl.Nr.02

